



REPLANTEO TECHO PRIMERA

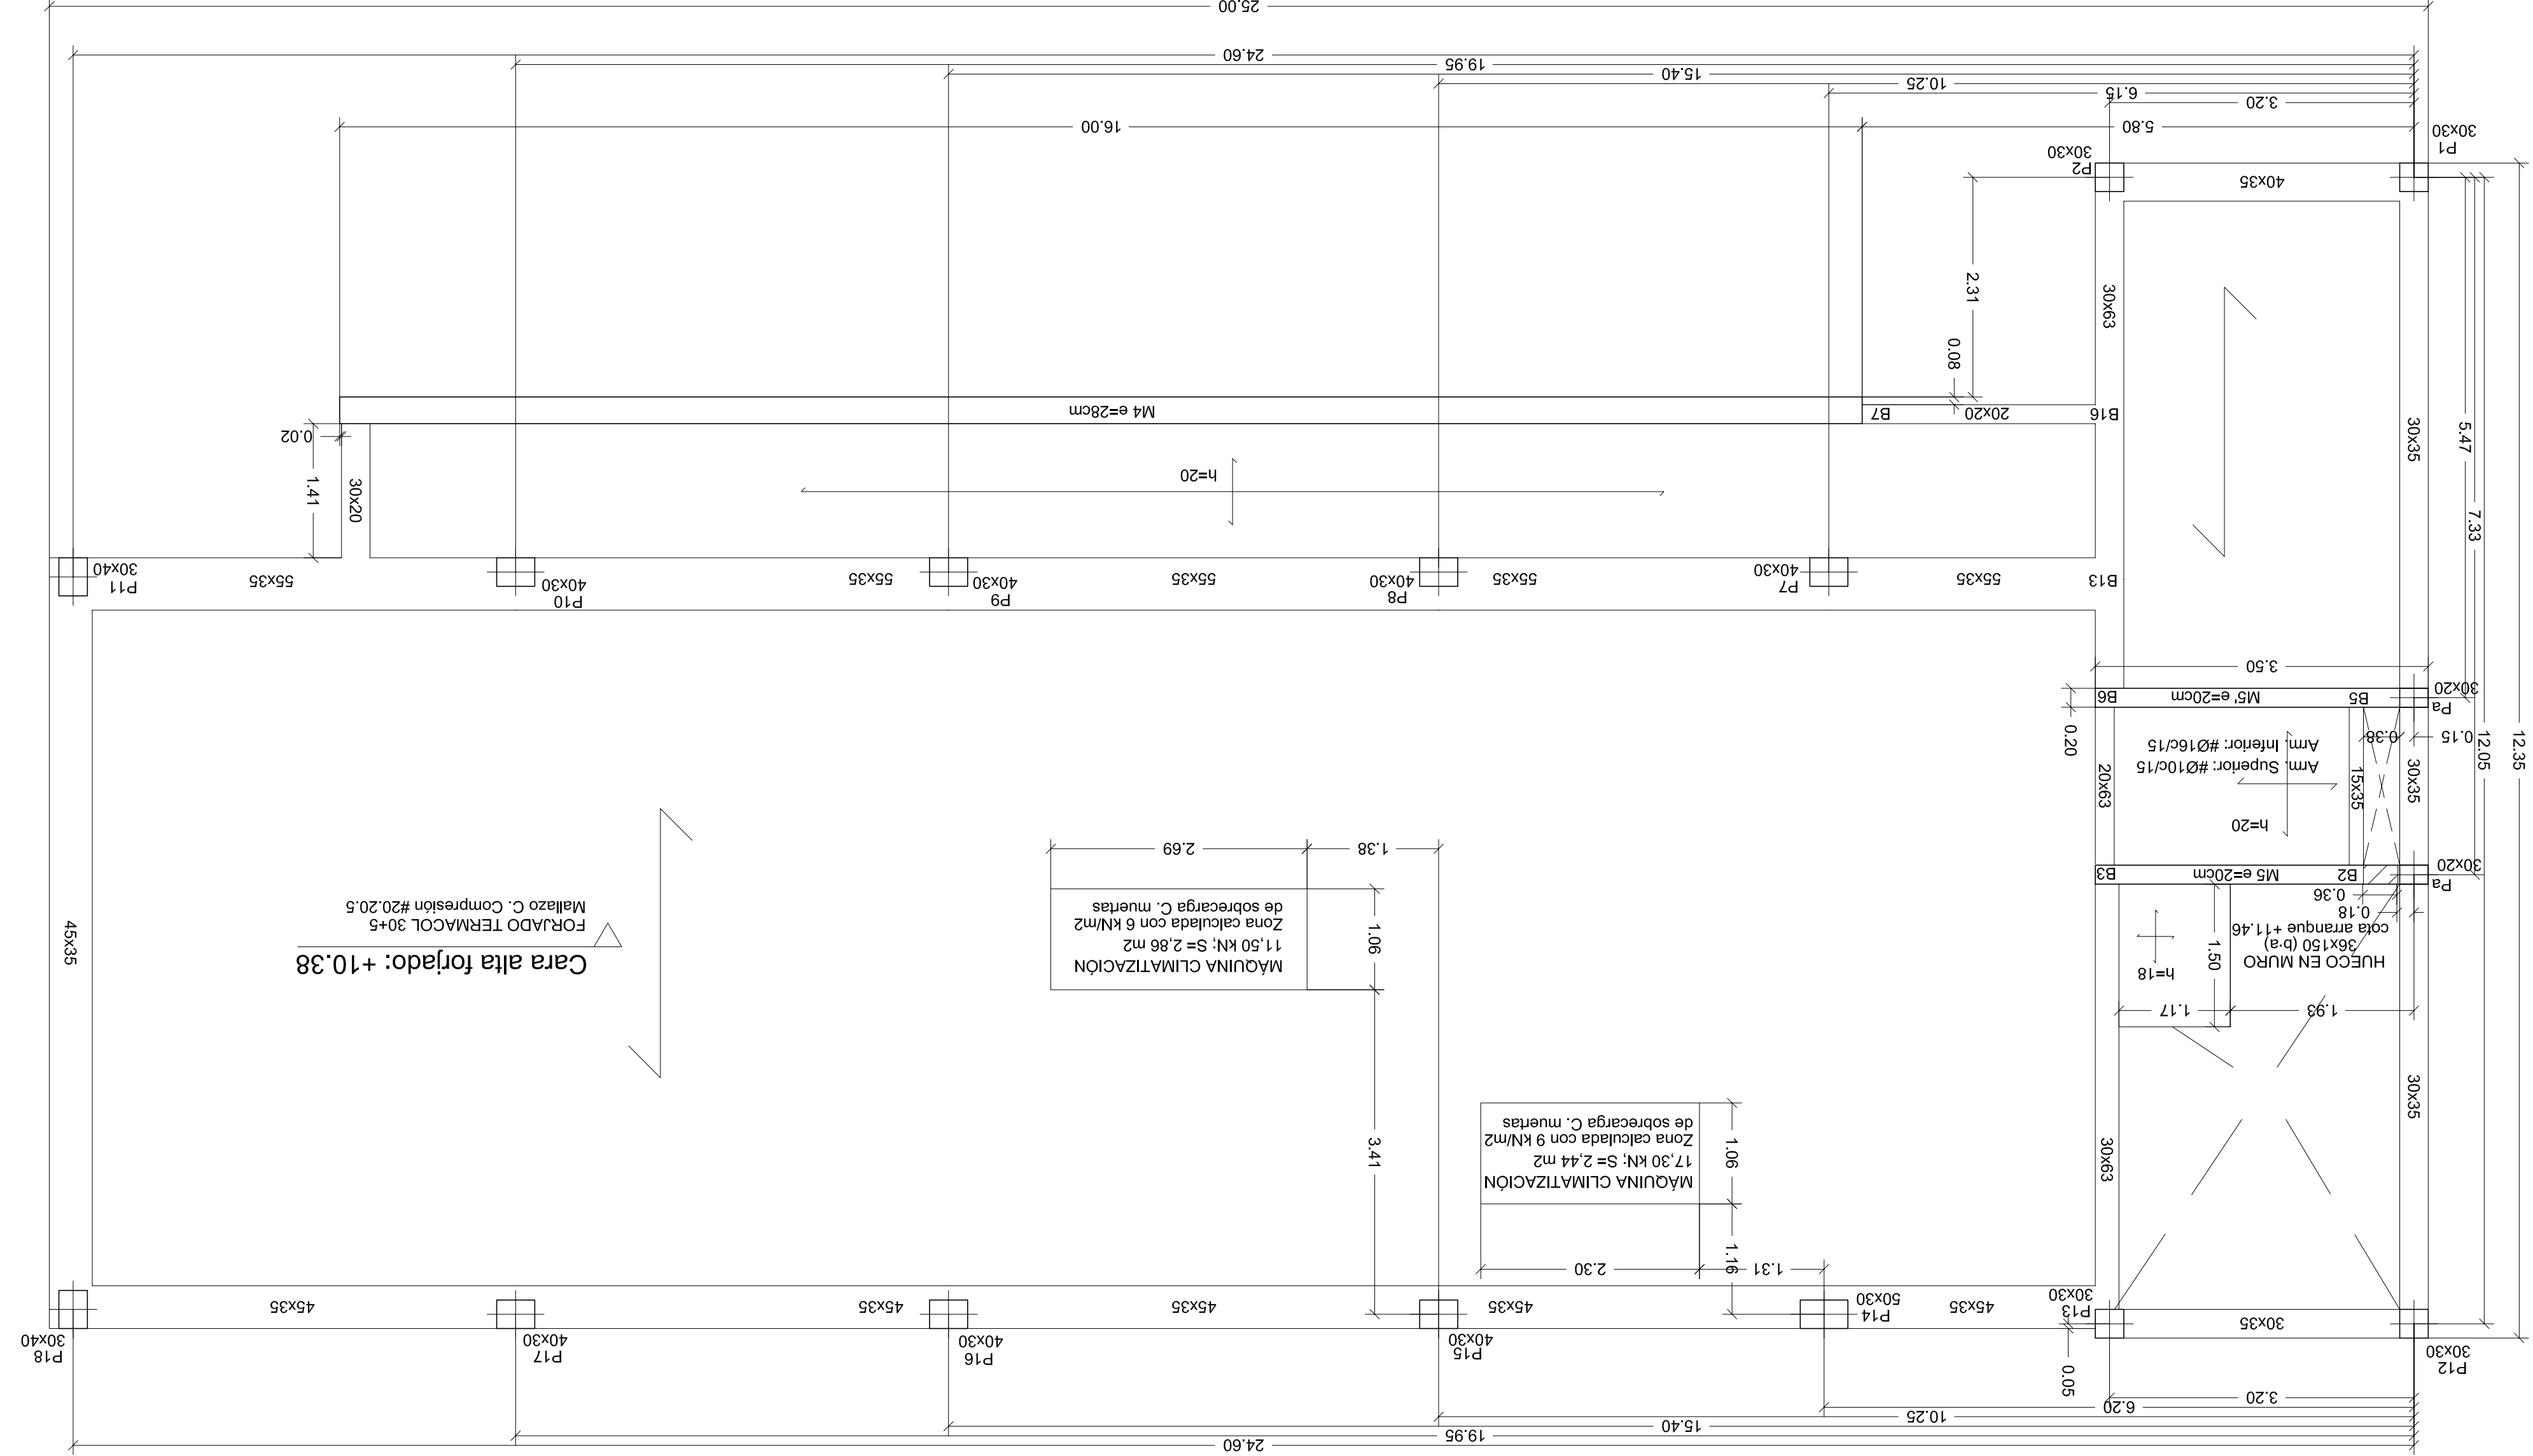

REPLANTEO TECHO SEGUNDA

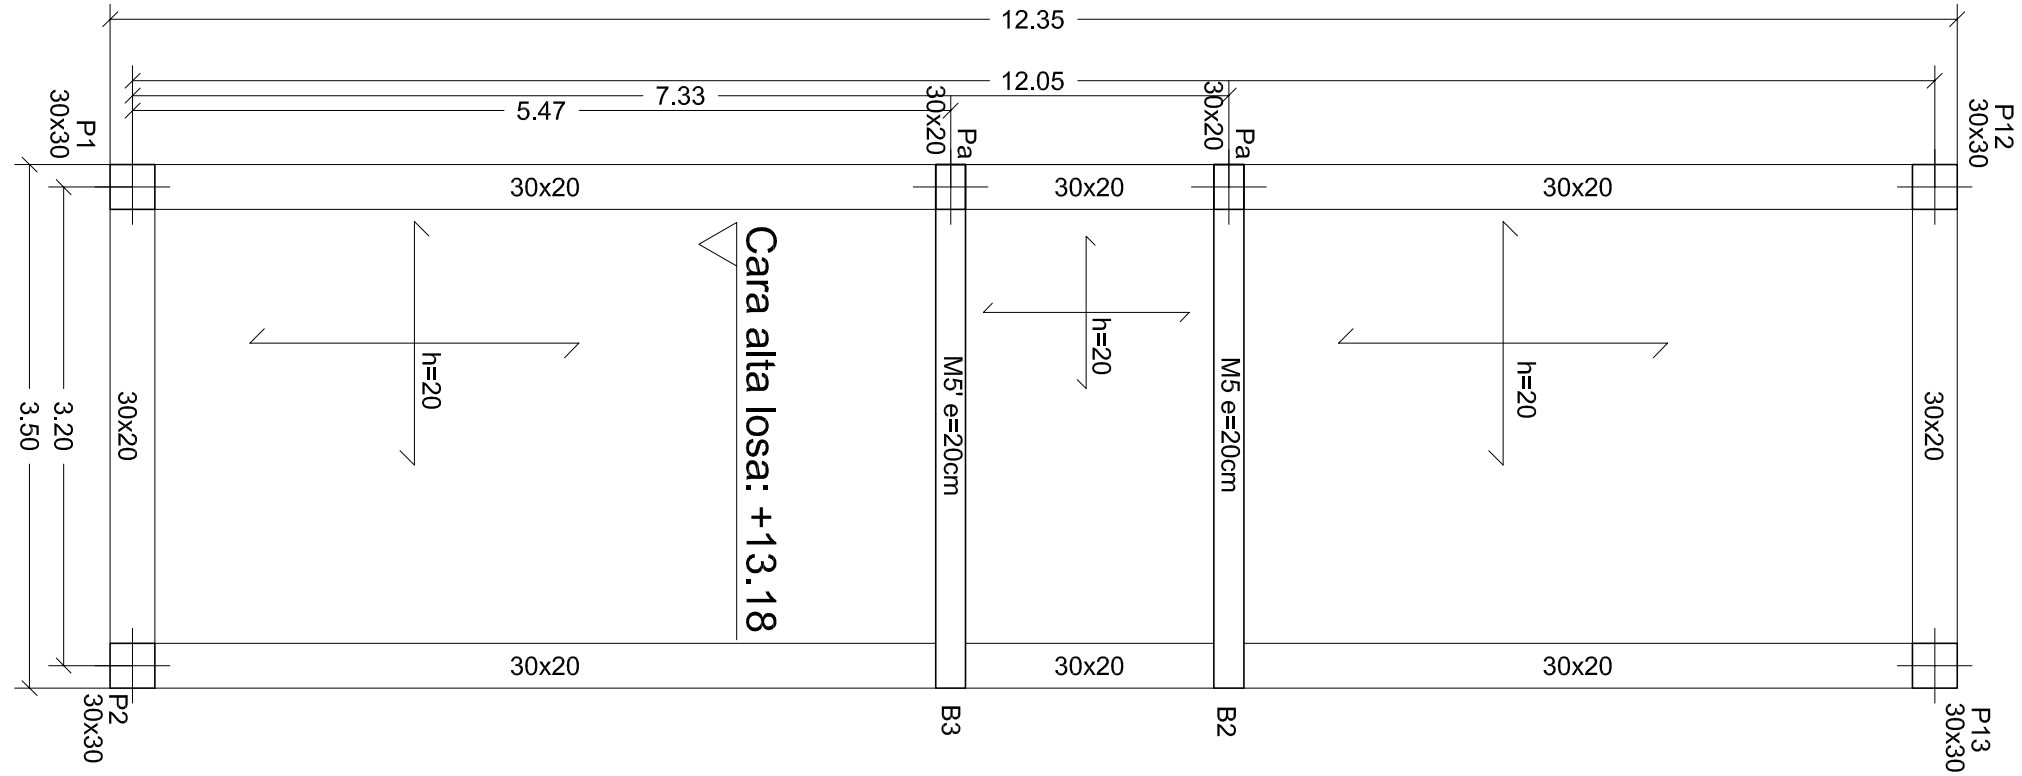

REPLANTEO TECHO TOREÓN

**Zaragoza**  
Ayuntamiento

**PROYECTO DE EJECUCIÓN DE CENTRO CONVENCIA DE PERSONAS MAYORES EN MONTAÑA**

DIRECCION DE ARQUITECTURA  
OFICINA DE PROYECTOS DE ARQUITECTURA  
UNIDAD : GESTION DE PROYECTOS III

**PLANO :**  
**TECHO 1ª, 2ª Y TOREÓN**  
**REPLANTEO**

ARQUITECTO REDACTOR : ALBERTO RIVAS SORIA

ASISTENCIA TÉCNICA  
REFERENCIA : EXPTE :

Tragsa

W PLANO : E7

FECHA : JUNIO 08

ESCALA : 1/50