

PLANOS

ÍNDICE DE PLANOS

1 - EMPLAZAMIENTO


2.- SANEAMIENTO EXISTENTE

3.- PERFIL LONGITUDINAL SANEAMIENTO EXISTENTE

4.- COLECTOR PROYECTADO


5.- PERFIL LONGITUDINAL SANEAMIENTO PROYECTADO

ZARAGOZA

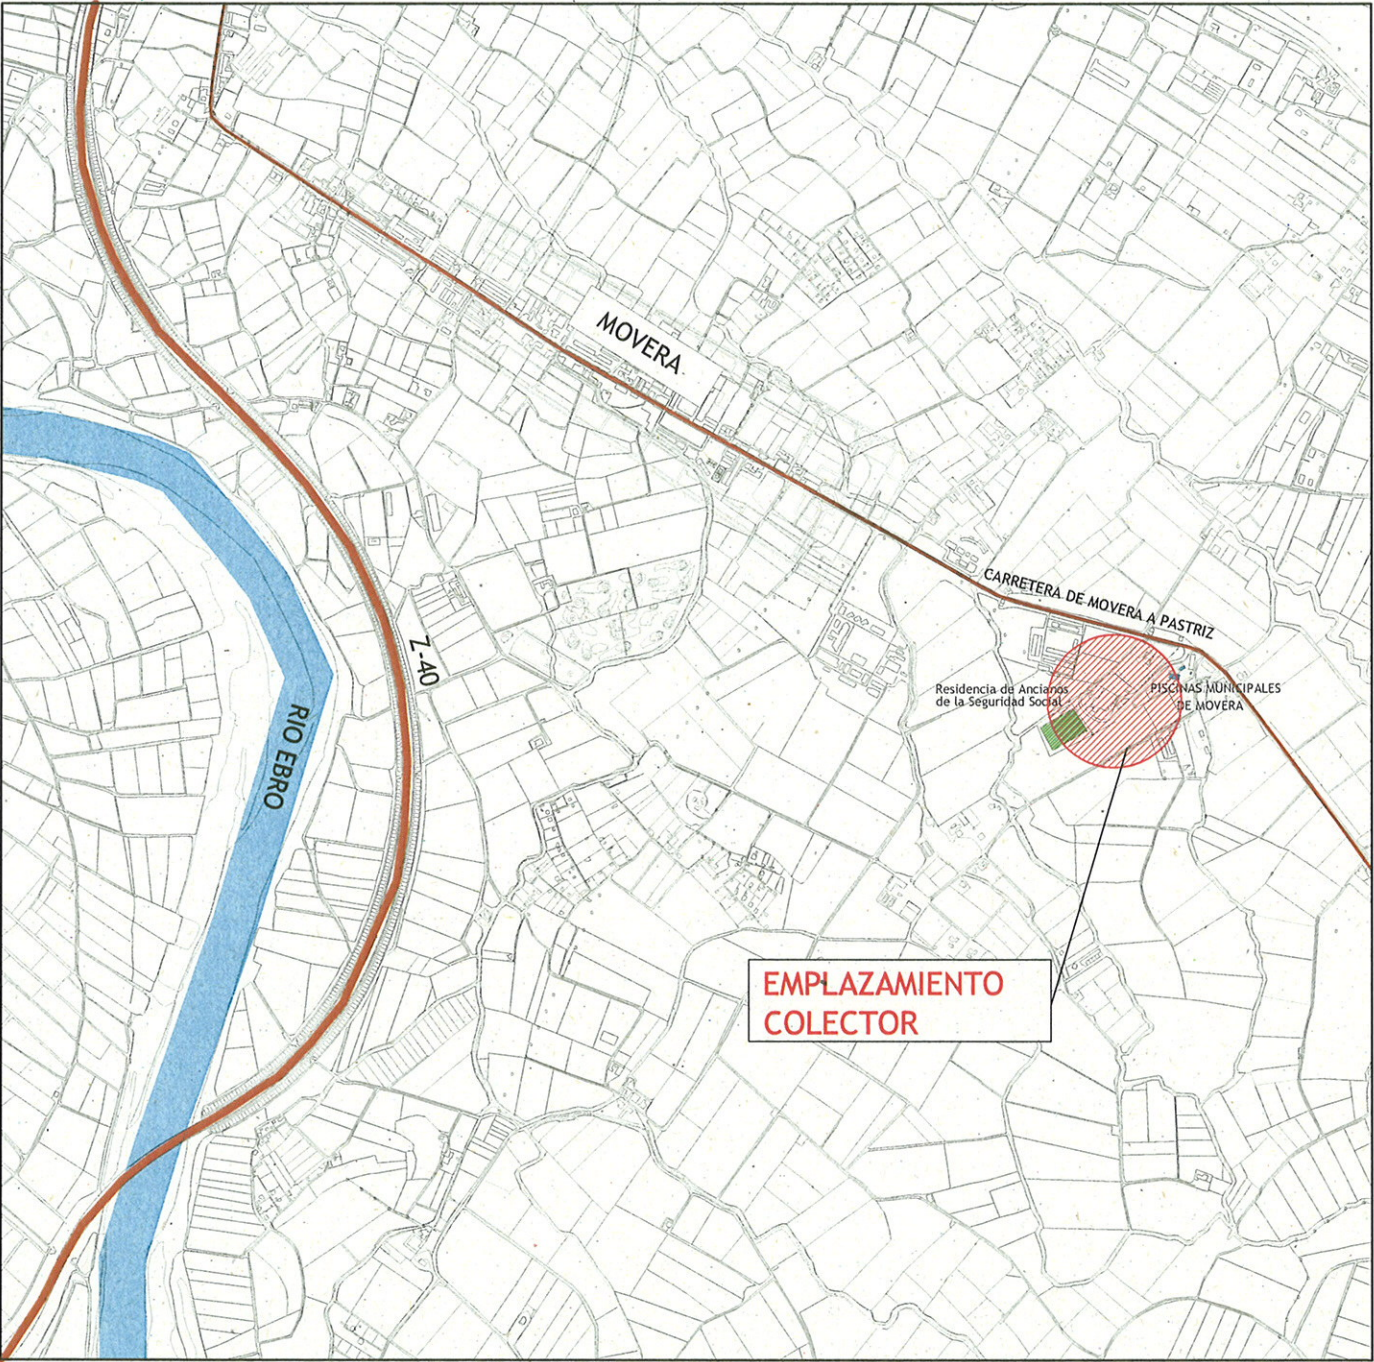


Escala 1/20.000

BARRIO DE MOVERA

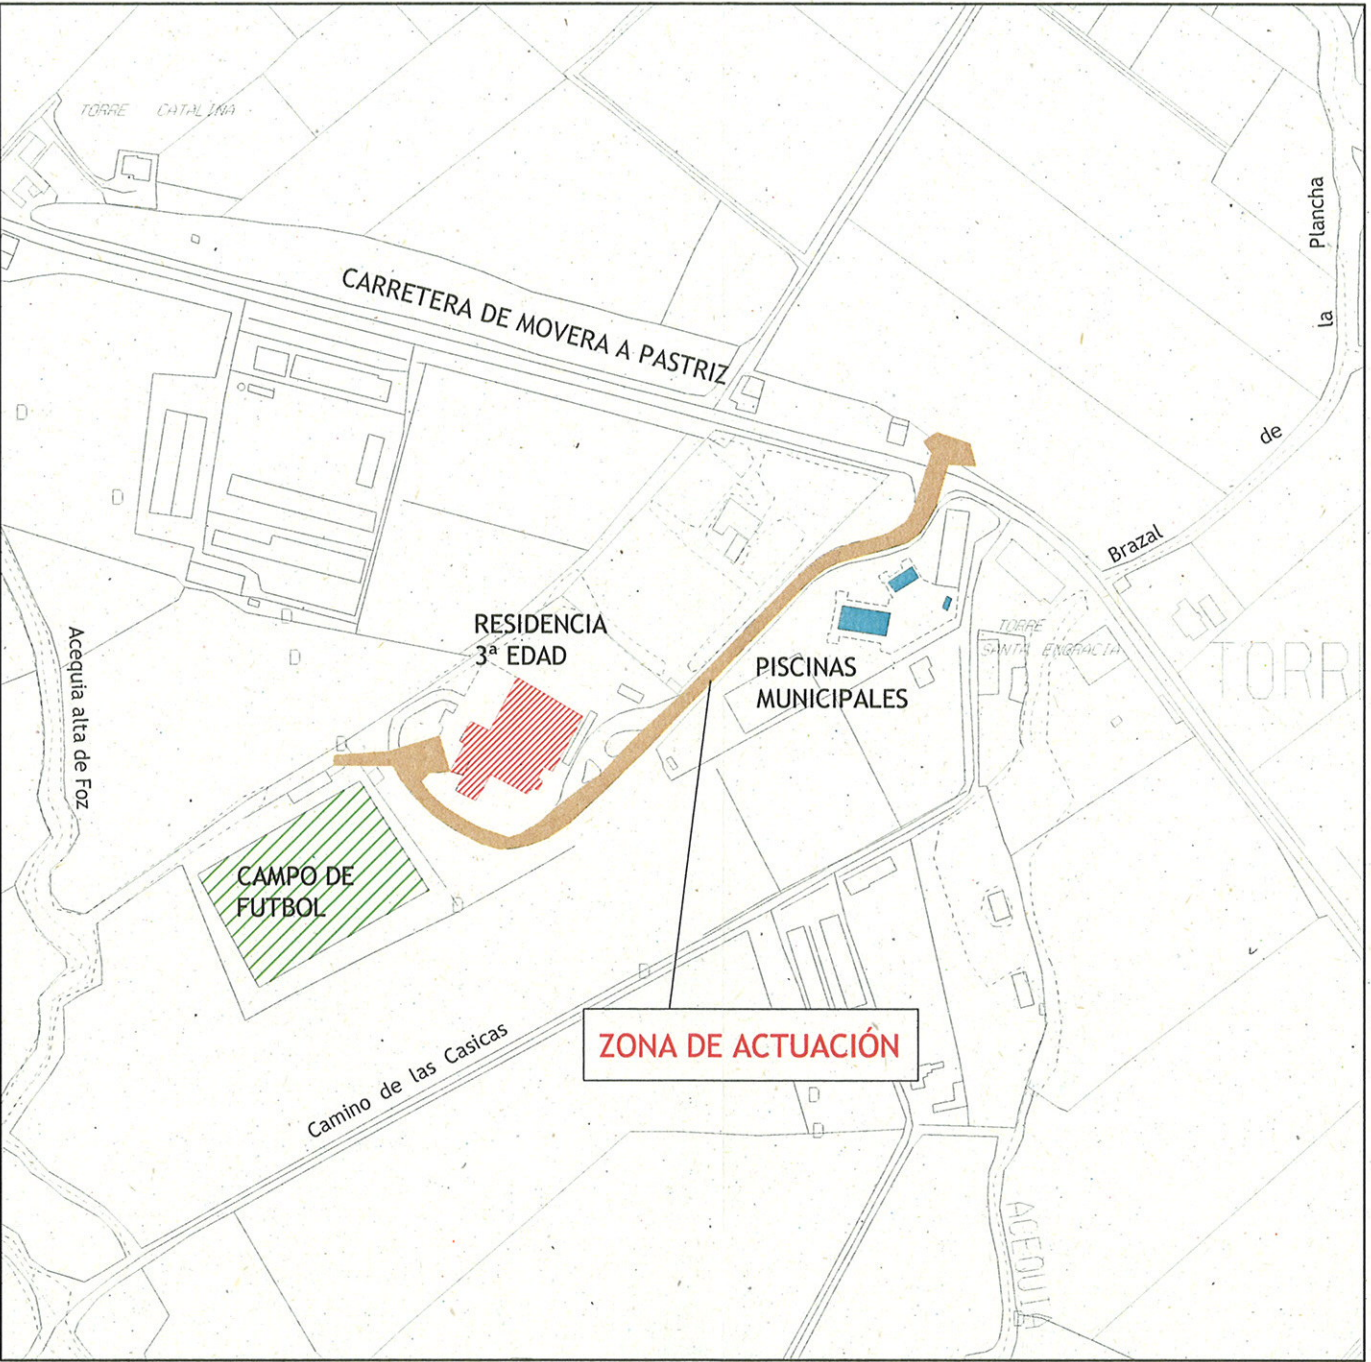


Escala 1/4.000

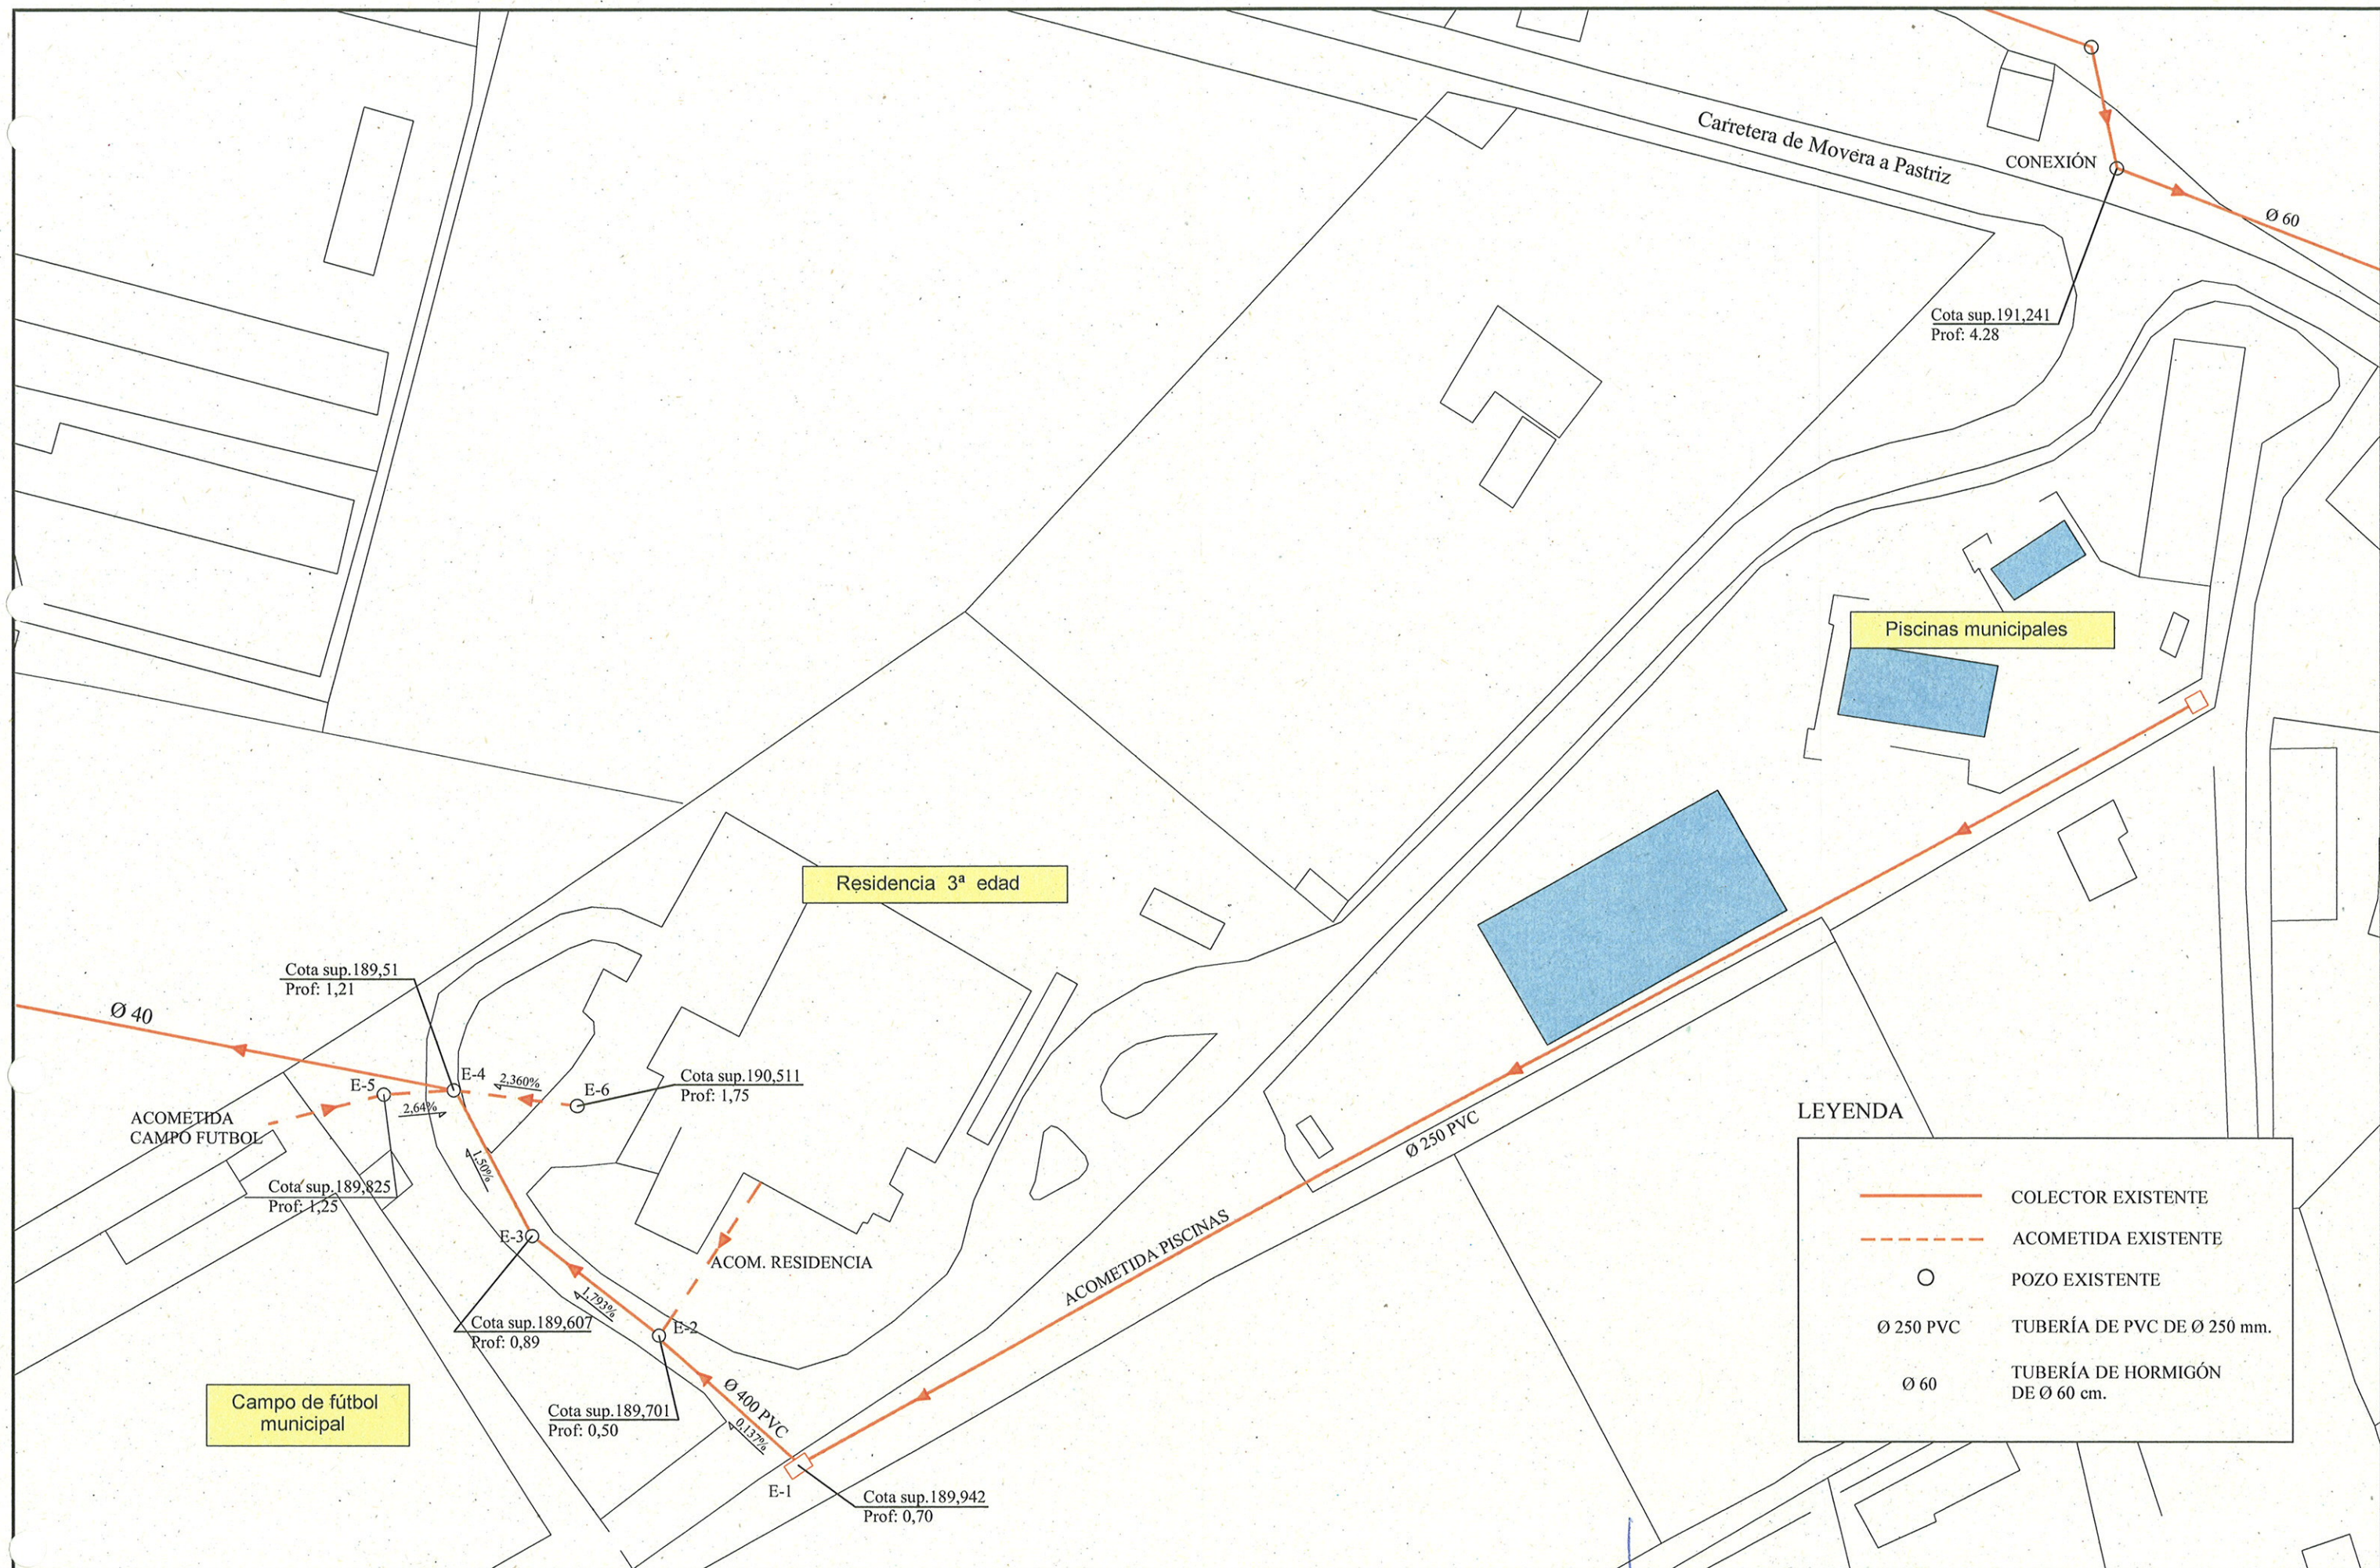

LEYENDA

	COLECTOR EXISTENTE
	ACOMETIDA EXISTENTE
	POZO EXISTENTE
$\varnothing 250$ PVC	TUBERÍA DE PVC DE $\varnothing 250$ mm.
$\varnothing 60$	TUBERÍA DE HORMIGÓN DE $\varnothing 60$ cm.

ZANJA REFORZADA PARA TUBERIA DE
PVC DE ALCANTARILLADO

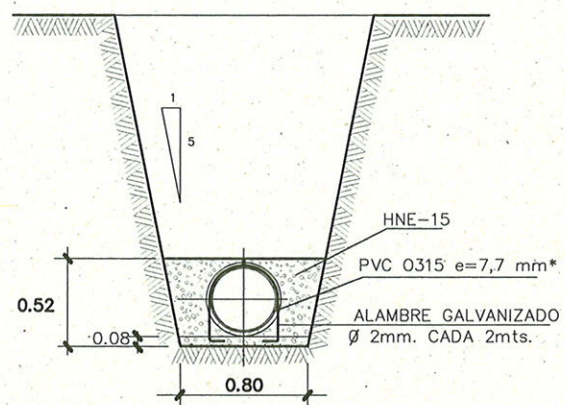

* PVC UNE-53962 COLOR TEJA RAL 8023 EN-1401

Longitud total= 398,00 m.
(i=0.24%)

Residencia 3ª edad


Piscinas municipales

Campo de fútbol
municipal

LEYENDA

- COLECTOR EXISTENTE
- COLECTOR PROYECTADO
PVC Ø315 mm
- ACOMETIDA PROYECTADA
- POZO PROYECTADO
- POZO EXISTENTE

PERFIL LONGITUDINAL RAMAL RESIDENCIA-PISCINAS PROYECTADO

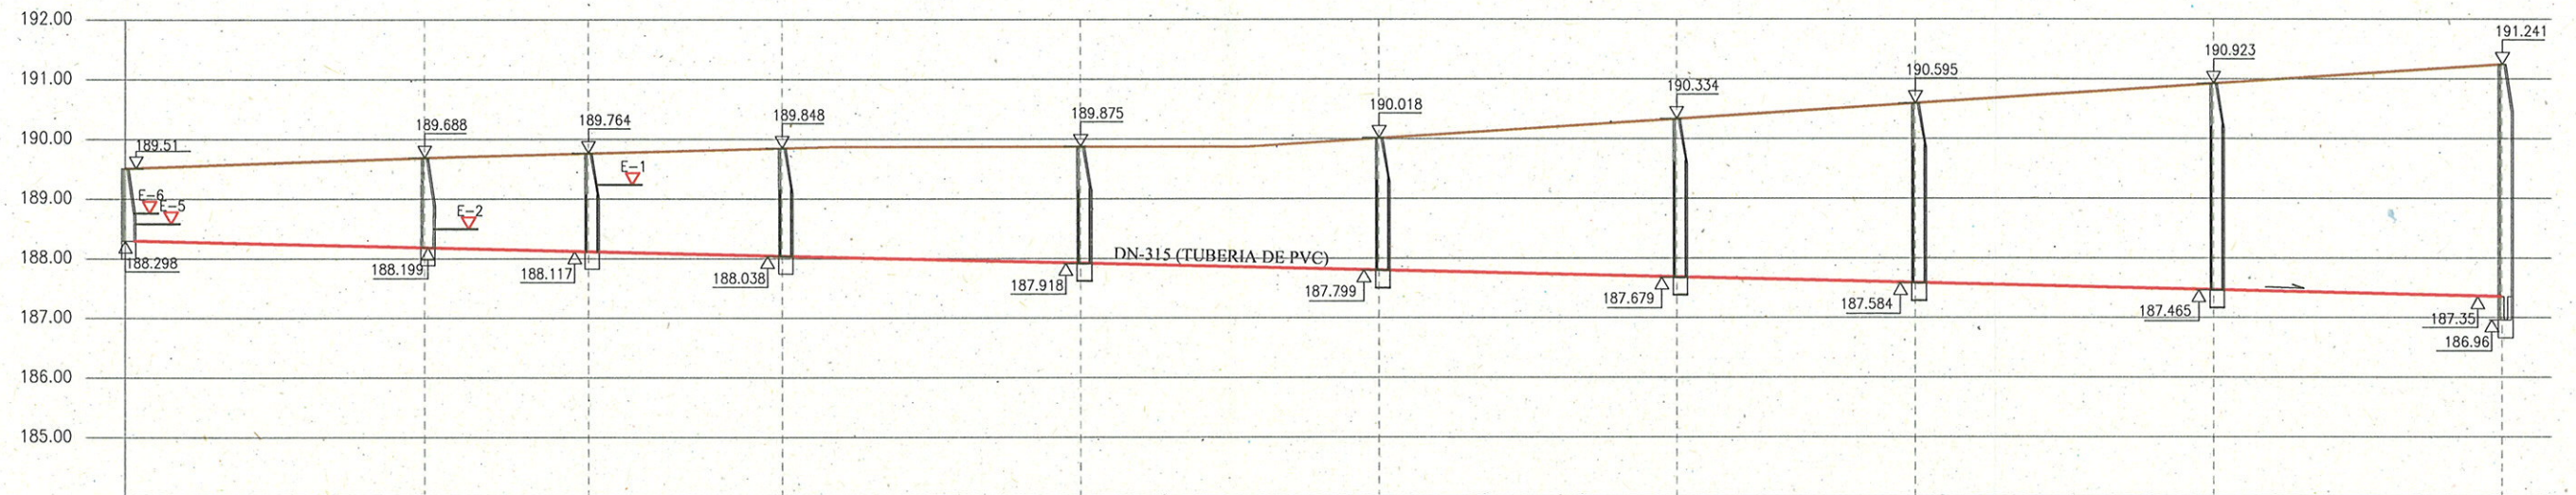

TERRAPLEN		I = 0.0024 EN 398,00 m Ø 315 mm PVC									
COTAS ROJAS	TERRAPLEN	00.00	00.00	00.00	00.00	00.00	00.00	00.00	00.00	00.00	00.00
	DESMONTE	1.221	1.49	1.647	1.81	1.957	2.219	2.655	3.011	3.458	3.891
ORDENADAS	RASANTE	189.51	188.289	188.199	188.117	188.038	187.918	187.799	187.679	187.584	187.35
	TERRENO	189.51	189.688	189.764	189.848	189.875	190.018	190.334	190.595	190.923	191.241
DISTANCIAS	A ORIGEN	00.00	49.89	77.38	109.65	159.65	209.65	259.65	299.510	349.51	398.00
	PARCIALES	00.00	49.89	27.49	32.27	50	50	50	39.86	50	48.49
POZOS		PE'	P8	P7	P6	P5	P4	P3	P2	P1	PE

PERFIL LONGITUDINAL
ESCALAS: HORIZONTAL=1:1.000
VERTICAL=1:100

LEYENDA

- RASANTE DE TERRENO
- TUBERÍA PROYECTADA
- ▽ E-2 CONEXION ACOMETIDA