


ALZADO
ESCALA : VARIAS

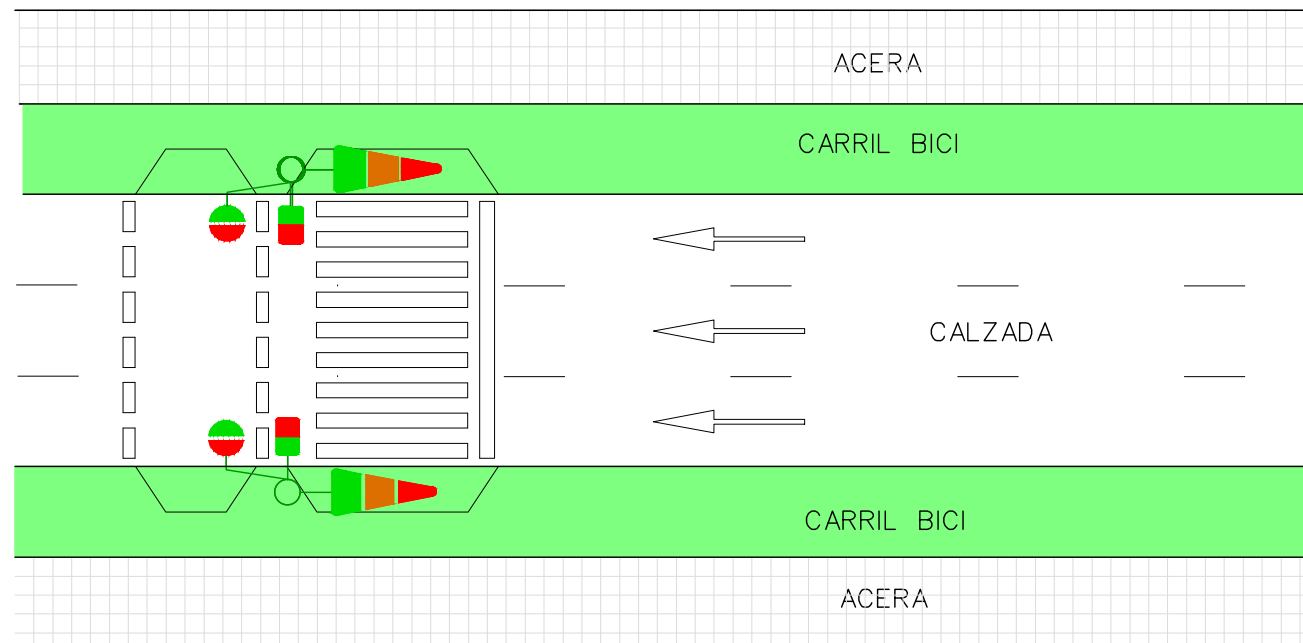

PLANTA
ESCALA 1:250

LEYENDA



FDO. DIRECCIÓN DE LOS TRABAJOS
FDO. DIRECCIÓN TÉCNICA
DIBUJADO FECHA
JUNIO 2.016

ASUNTO :
PLANO : SEÑALIZACIÓN SEMAFÓRICA
EN CARRIL BICI

PLANO Nº
D-15
ESCALA
VARIAS