




VISTA POR "B"

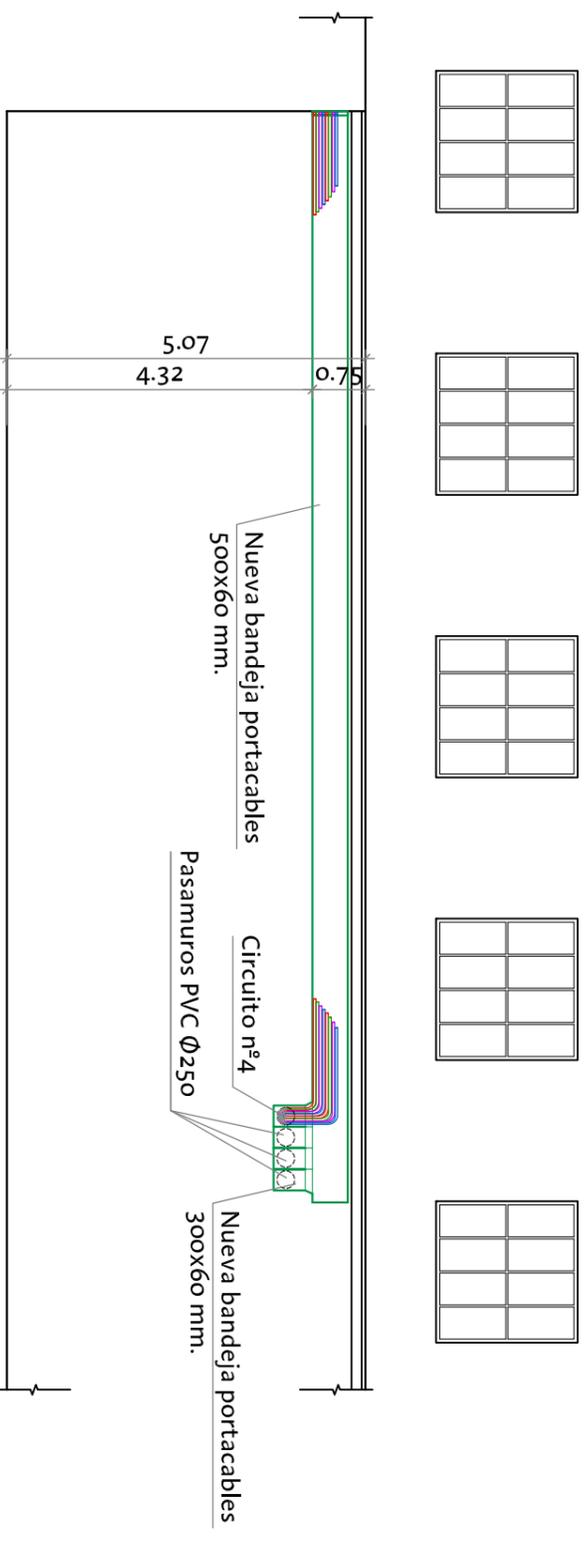


VISTA POR "A"

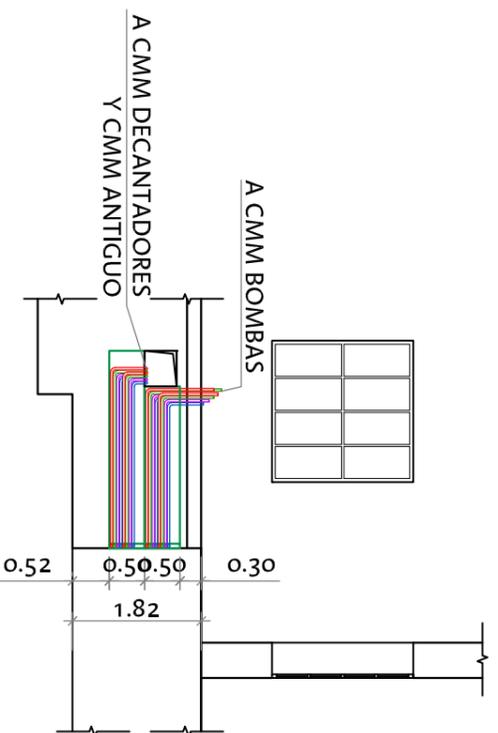

VISTA POR "E"

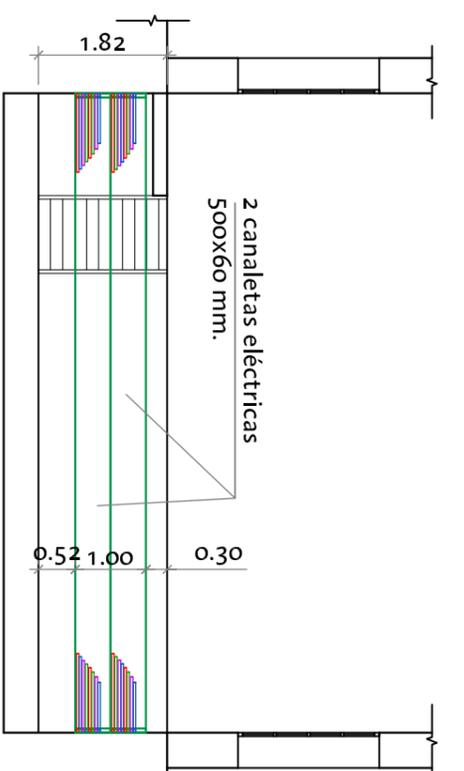

VISTA POR "D"

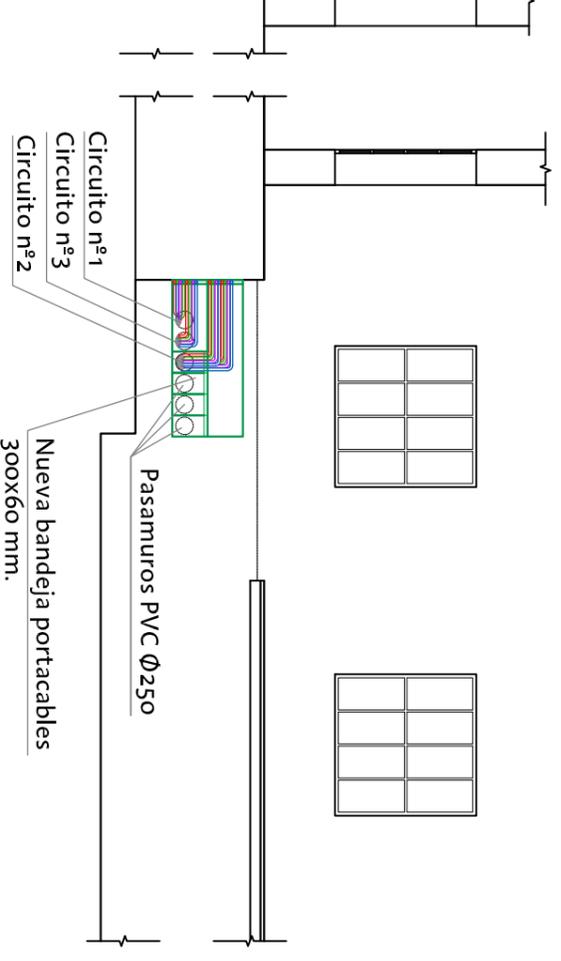

VISTA POR "C"

LEYENDA

— Bandeja perforada acabado zinc+ con tapa metalthorma de SCHNEIDER.
(Dimensiones según llamada en plano)



DIRECCIÓN DE ARQUITECTURA
OFICINA TÉCNICA DE ARQUITECTURA

PROYECTO ADECUACIÓN DE DOS CENTROS DE TRANSFORMACIÓN UBICADOS EN VIALIDAD Y AGUAS

PLANO:
ALZADOS BANDEJA PORTACABLES.

B-02

INGENIERO TÉCNICO INDUSTRIAL:	DELINEACIÓN:	ESCALA:	REM:
RICARDO NAVARRO CARROQUINO	MANUEL ESCUDERO	1/100	---
	CÓDIGO: 14-37 CSB	FECHA:	
	VALIDAD AG C IO A CT	JUNIO - 2017	