


SECCION C-C

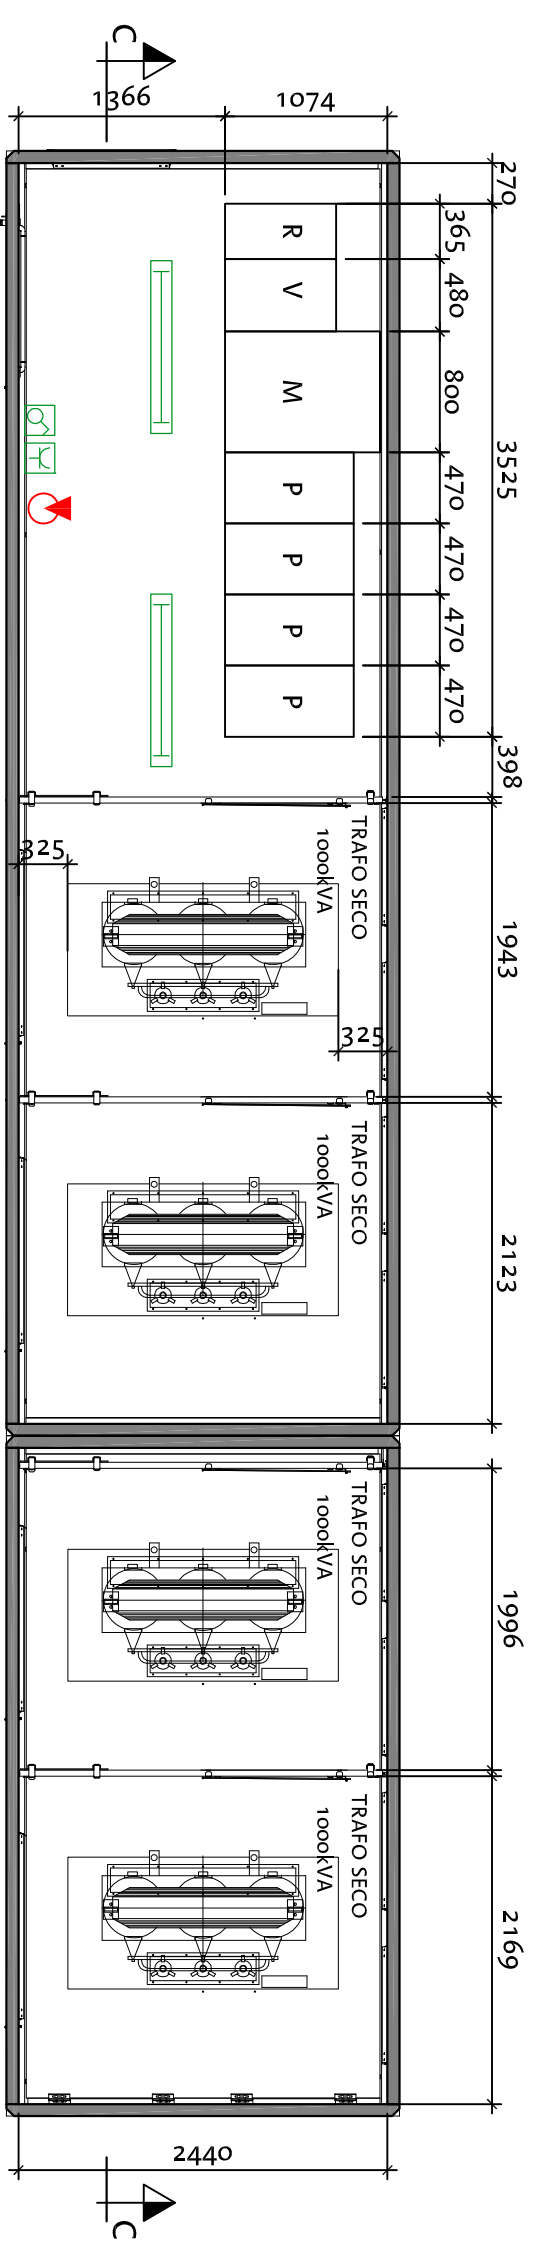

PLANTA

LEYENDA

- Interruptor en caja estanca IP-55
- Toma de corriente en caja estanca IP-55
- Luminaria AERLUX estancia LED 3600 lms / 550 lms (emergencia) IP65 IK08
- Extintor CO₂ 5kg 89B

Zaragoza
AYUNTAMIENTO
GERENCIA DE URBANISMO

DIRECCIÓN DE ARQUITECTURA
OFICINA TÉCNICA DE ARQUITECTURA

PROYECTO ADECUACIÓN DE DOS CENTROS DE TRANSFORMACIÓN UBICADOS EN VIALIDAD Y AGUAS

PLANO: **CENTRO DE TRANSFORMACIÓN. PLANTA Y SECCION B-03**

INGENIERO TÉCNICO INDUSTRIAL:	RICARDO NAVARRO CARROQUINO	
DELINEACIÓN:	ESCALA:	REM:
MANUEL ESCUDERO	1/50	95
CÓDIGO: 14-37 CSB	FECHA:	
VALIDAD AG C OP A CT	JUNIO - 2017	