




VISTA FRONTAL

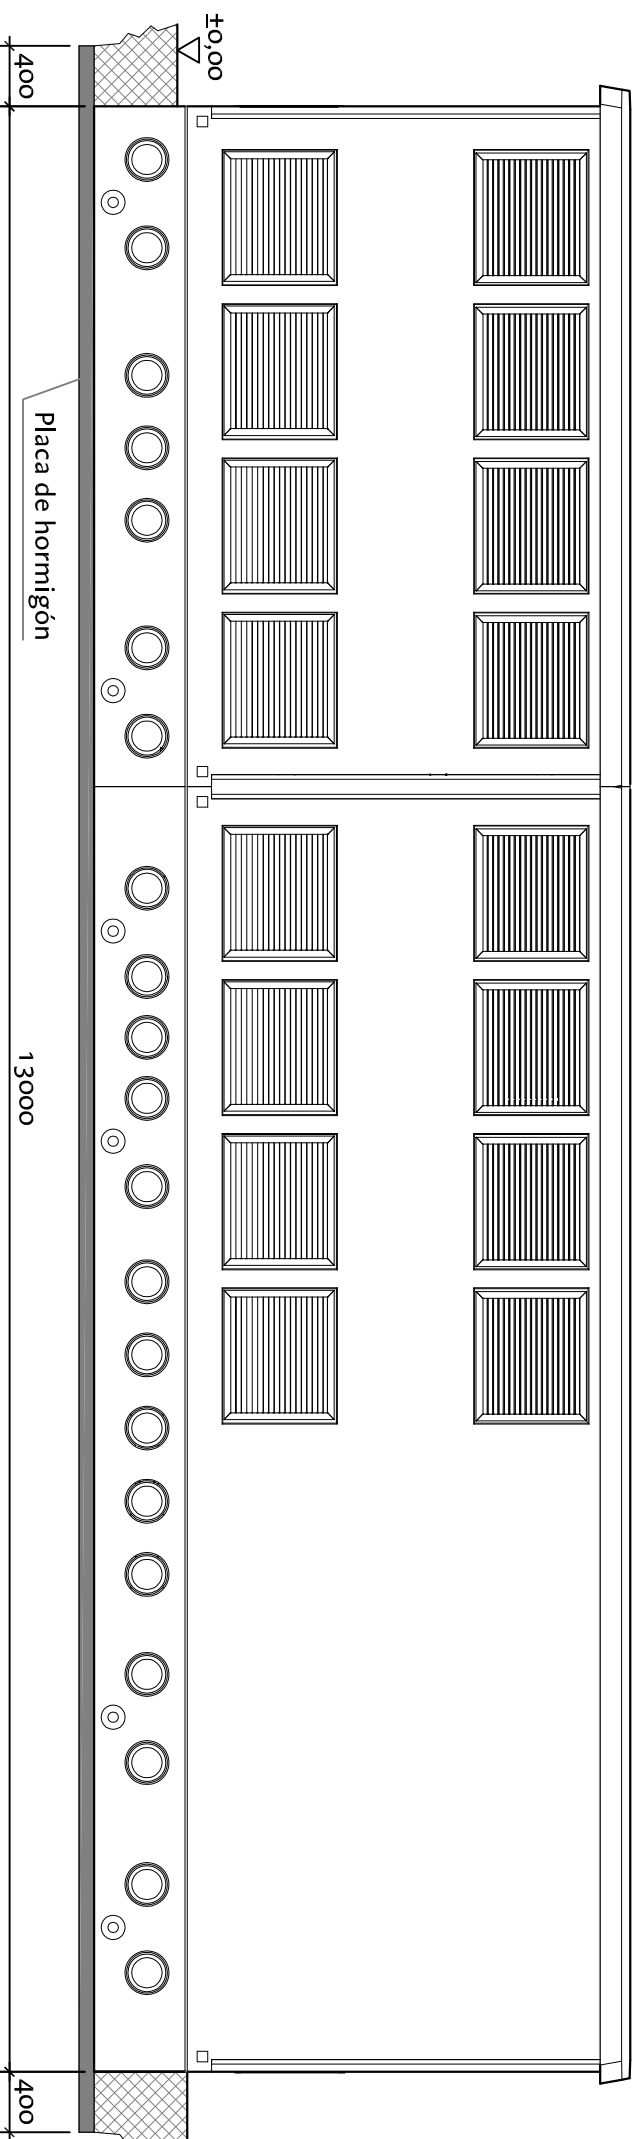

VISTA POSTERIOR

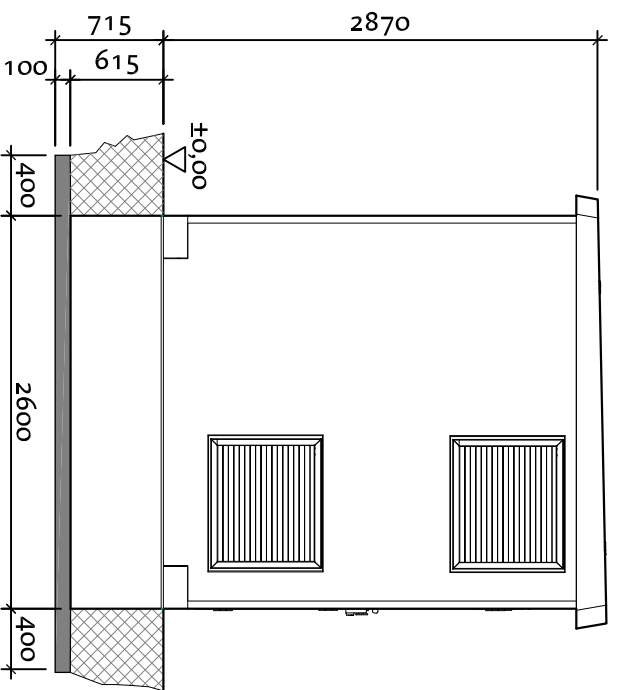

VISTA POR "A"

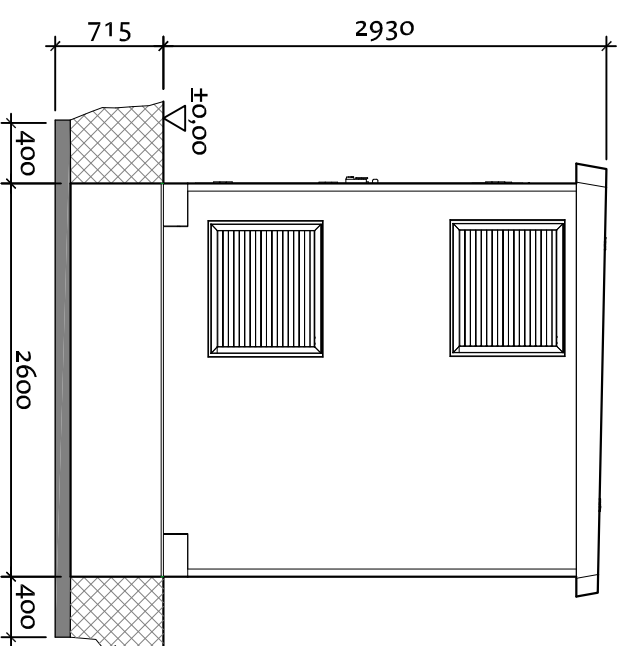

VISTA POR "B"

DOBLE VENTILACIÓN

DIMENSIONES DE LA EXCAVACION

12,76 m. LARGO x 3,42 m. ANCHO x 0,65 m. PROFUND.

Zaragoza
AYUNTAMIENTO
GERENCIA DE URBANISMO

DIRECCIÓN DE ARQUITECTURA
OFICINA TÉCNICA DE ARQUITECTURA

PROYECTO ADECUACIÓN DE DOS CENTROS DE
TRANSFORMACIÓN UBICADOS EN VIALIDAD Y AGUAS

PLANO:

CENTRO DE TRANSFORMACIÓN. ALZADOS

B-04

INGENIERO TÉCNICO INDUSTRIAL:

DELINEACIÓN:

ESCALA:

REM:

MANUEL ESCUDERO

1/50

95

CÓDIGO: 14-37 CSB

FECHA:

JUNIO - 2017

RICARDO NAVARRO CARROQUINO

VALIDAD AG C OP A CT