



Opción A. 88 puestos

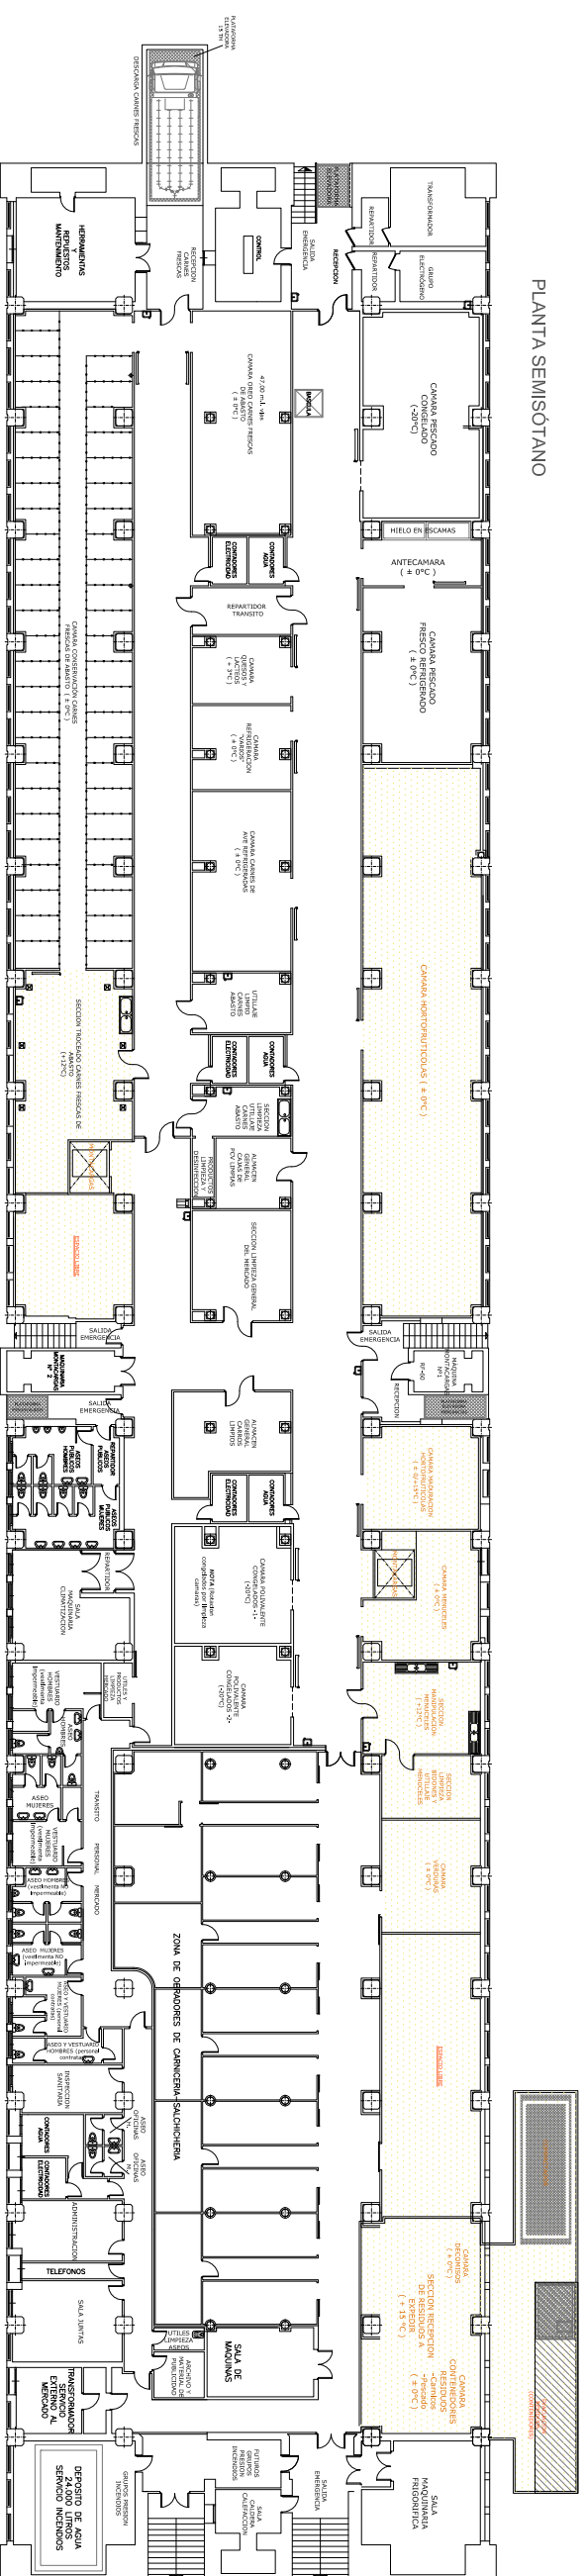

PLANTA SEMISOTANO

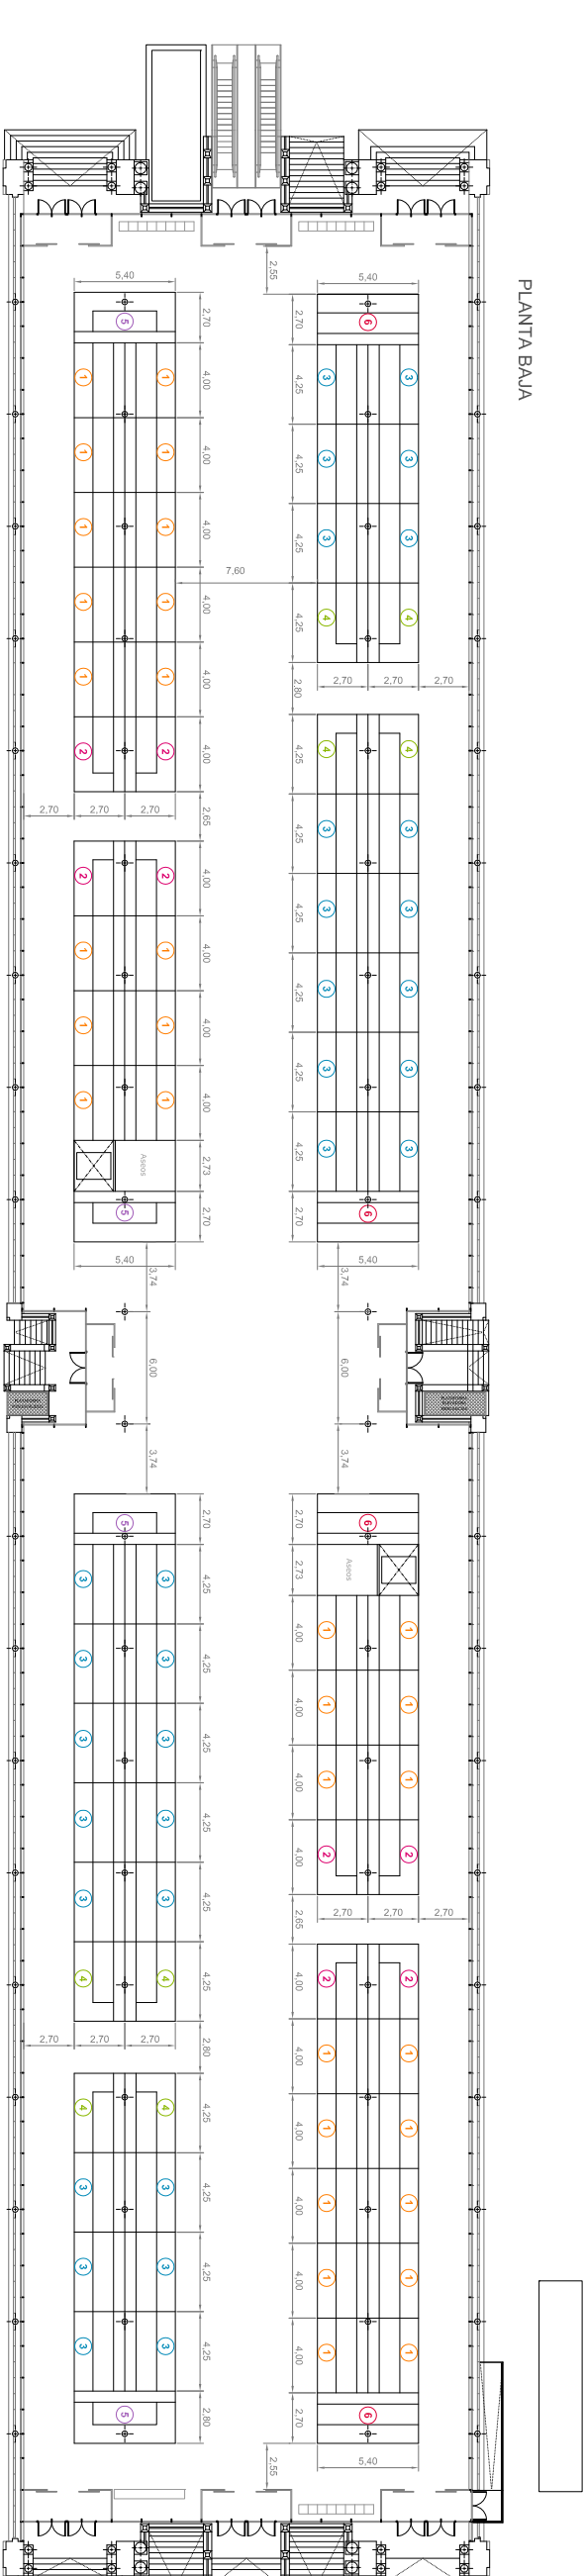

PLANTA BAJA

- 1 32 puestos
4m mostrador
10,80m²
- 2 8 puestos
6,10m mostrador
10,80m²
- 3 32 puestos
4,25m mostrador
11,25m²
- 4 8 puestos
6,25m mostrador
11,47m²
- 5 4 puestos
9,60m mostrador
11,35m²
- 6 8 puestos
4,80m mostrador
5,67m²