



Opción C. 76 puestos

PLANTA SEMISÓTANO

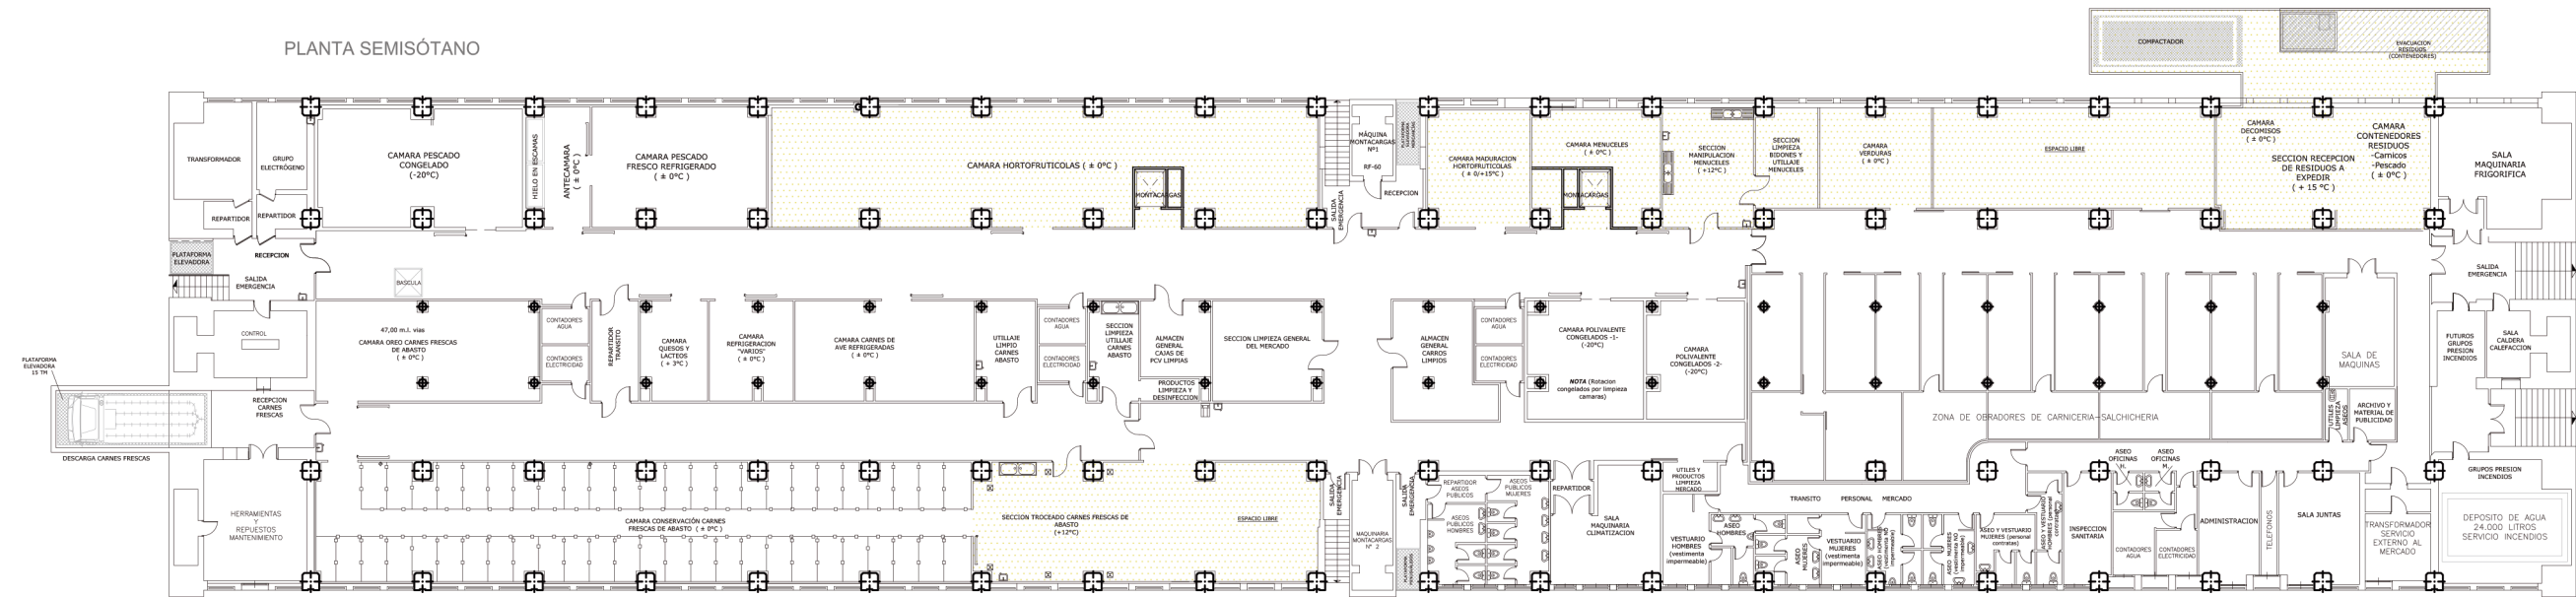

modificaciones planteadas

PLANTA BAJA

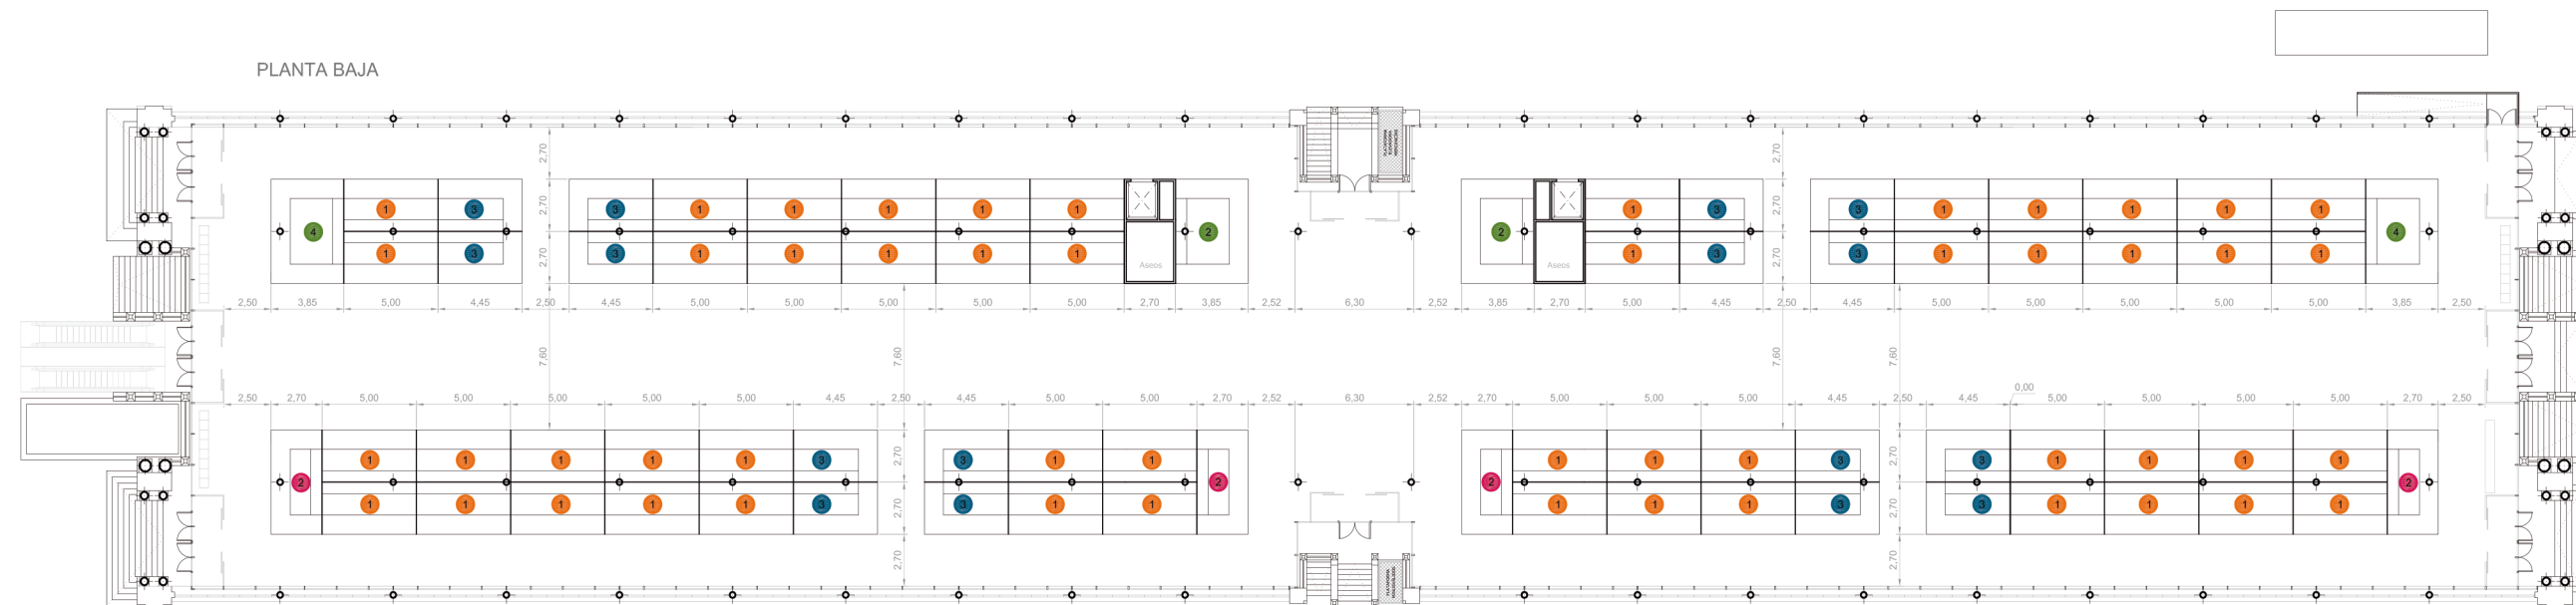

- 52 puestos
13,50 m²
5,80 m largo x 2,70 m fondo
Sin equipas
Long. fachada - 5,00 m.
- 4 puestos
14,58 m²
5,40 m largo x 2,70 m fondo
2 equipas
Long. fachada - 10,80 m.
- 16 puestos
12,01 m²
4,45 m largo x 2,70 m fondo
1 equipas
Long. fachada - 7,15 m.
- 4 puestos
20,79 m²
5,40 m largo x 3,85 m fondo
2 equipas
Long. fachada - 13,10 m.