


INFORME TÉCNICO DE PROPUESTAS CIUDADANAS		
JUNTA:	OLIVER/VALDEFIERRO (foro)	10 + 5 PRIORIZADAS

4	ID	1446	TÍTULO	APARCAMIENTO ENFRENTA DEL CEIP JERÓNIMO BLANCAS Y TOMÁS
<a href="https://www.zaragoza.es/sede/servicio/presupuestos-participativos/1446">https://www.zaragoza.es/sede/servicio/presupuestos-participativos/1446</a>				
<b>Descripción:</b> Los padres de alumnos, debido a la necesidad de aparcamiento de manera temporal a la salida y entrada de niños del colegio público Jerónimo Blancas y Tomas, solicitan la adecuación de la parcela F 57 9, perteneciente en la actualidad al Sareb, como lugar de estacionamiento. La parcela esta ubicada en la calle Francisca Millán Serrano, enfrente del colegio Jeronimo Blancas y Tomas, y el uso de dicho solar podría ser compartido tanto por vecinos próximos como por padres y madres de alumnos. Las mejoras que se solicitan en este espacio es la adecuación para uso de aparcamiento de vehículos a dos y cuatro ruedas, así que es necesaria la accesibilidad desde la calzada a este solar a través de la acera y un trabajo de alisado del terreno del solar.				
<b>Apoyos:</b> 4				
<b>Beneficiarios:</b> Vecino, padres y madres de alumnos				
<b>Entidad:</b> AMPA Jerónima Blancas y Tomás				
<b>Contiene documentación anexa:</b>			NO	

<b>INFORME DE VIABILIDAD COMPETENCIAL</b> (aspectos jurídicos o legales, etc.)		
<b>Aspectos a considerar:</b> Se trata de un terreno incluido en el Área de Intervención F-57-9, por lo tanto no es competencia municipal,		
<b>Contiene documentación anexa:</b>	SI (Plano PGOU)	NO
<b>La propuesta ciudadana es viable competencialmente:</b>	SI	NO

<b>INFORME DE VIABILIDAD TÉCNICA</b> (aspectos técnicos, competenciales, jurídicos o legales, etc.)		
<b>Aspectos técnicos a considerar:</b>		
<b>Contiene documentación anexa:</b>	SI	NO
<b>La propuesta ciudadana es viable técnicamente:</b>	SI	NO

<b>INFORME DE VIABILIDAD ECONÓMICA:</b> Estimación de presupuestos orientativo (aspectos financieros y económicos, etc.)		
--	--	--

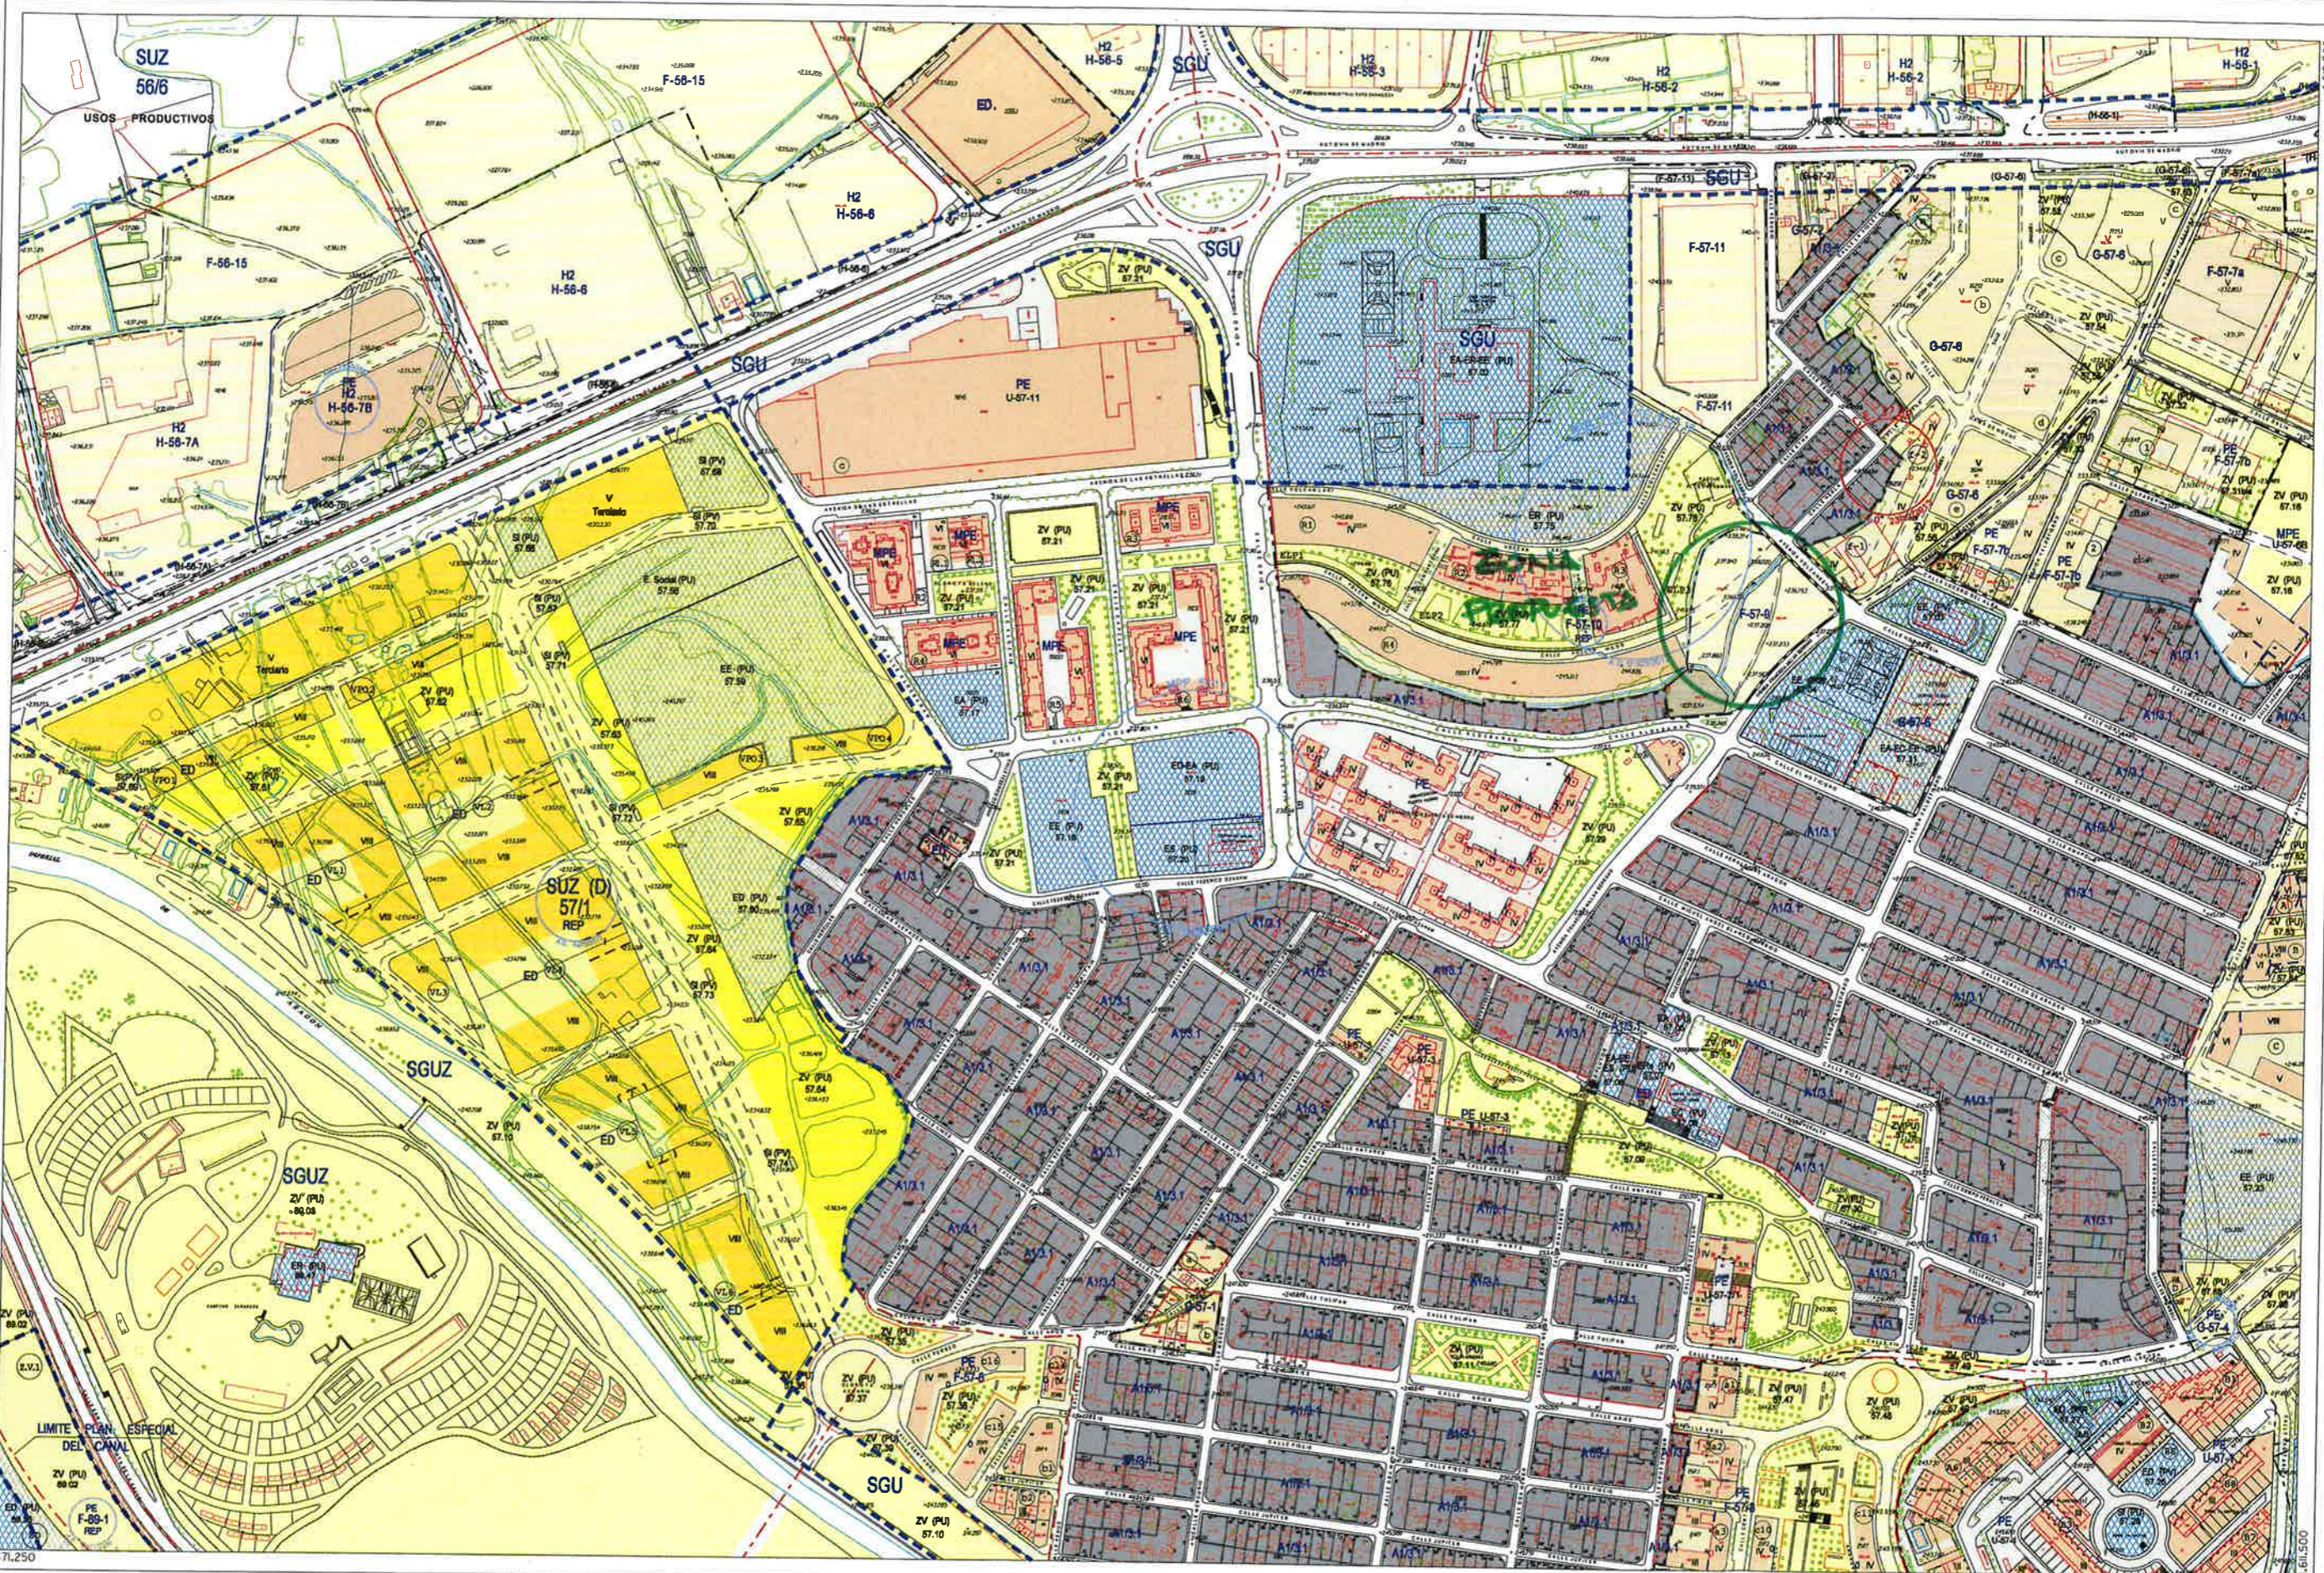

**SUELO URBANO CONSOLIDADO**

A1*	B *
A2*	C 1
A3*	C 2
A4*	D 1
AB*	D 2
(* Grado)	

**SUELO URBANO NO CONSOLIDADO**

E
H 1
H 2
F, G, K
AC

Área de Intervención  
Área de Convenio

**SUELO URBANIZABLE**

SUZ	No Delimitado
SUZ (D)	Delimitado

**SISTEMAS GENERALES**

SGU	Urbano
SGUZ	Urbanizable
SGNU	No Urbanizable

**SUELO NO URBANIZABLE ESPECIAL**

SNU EN (**)	Ecosistema Natural
SNU EP (**)	Productivo Agrario
SNU EC	Patrimonio Cultural
SNU ET	Transición al Ebro
SNU ES (**)	Sectorial y Complementaria
(** Categoría)	

**GENÉRICO**

SNU G (C)
SNU G (VT)
SNU G (NF,T)


Cuevas  
Vertido y Tratamiento de Residuos  
Núcleos Rurales Tradicionales

- Planeamiento Recogido
- Límite de área
- Zona verde
- Equipamientos y Servicios
- Parcela edificable
- Nueva alineación
- Espacio libre privado

**DIVISIÓN DE HOJAS**

G15	H15	I15
G16	H16	I16
G17	H17	I17

# H16 CALIFICACIÓN Y REGULACIÓN DEL SUELO

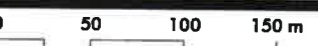

ESCALA 1/4.000