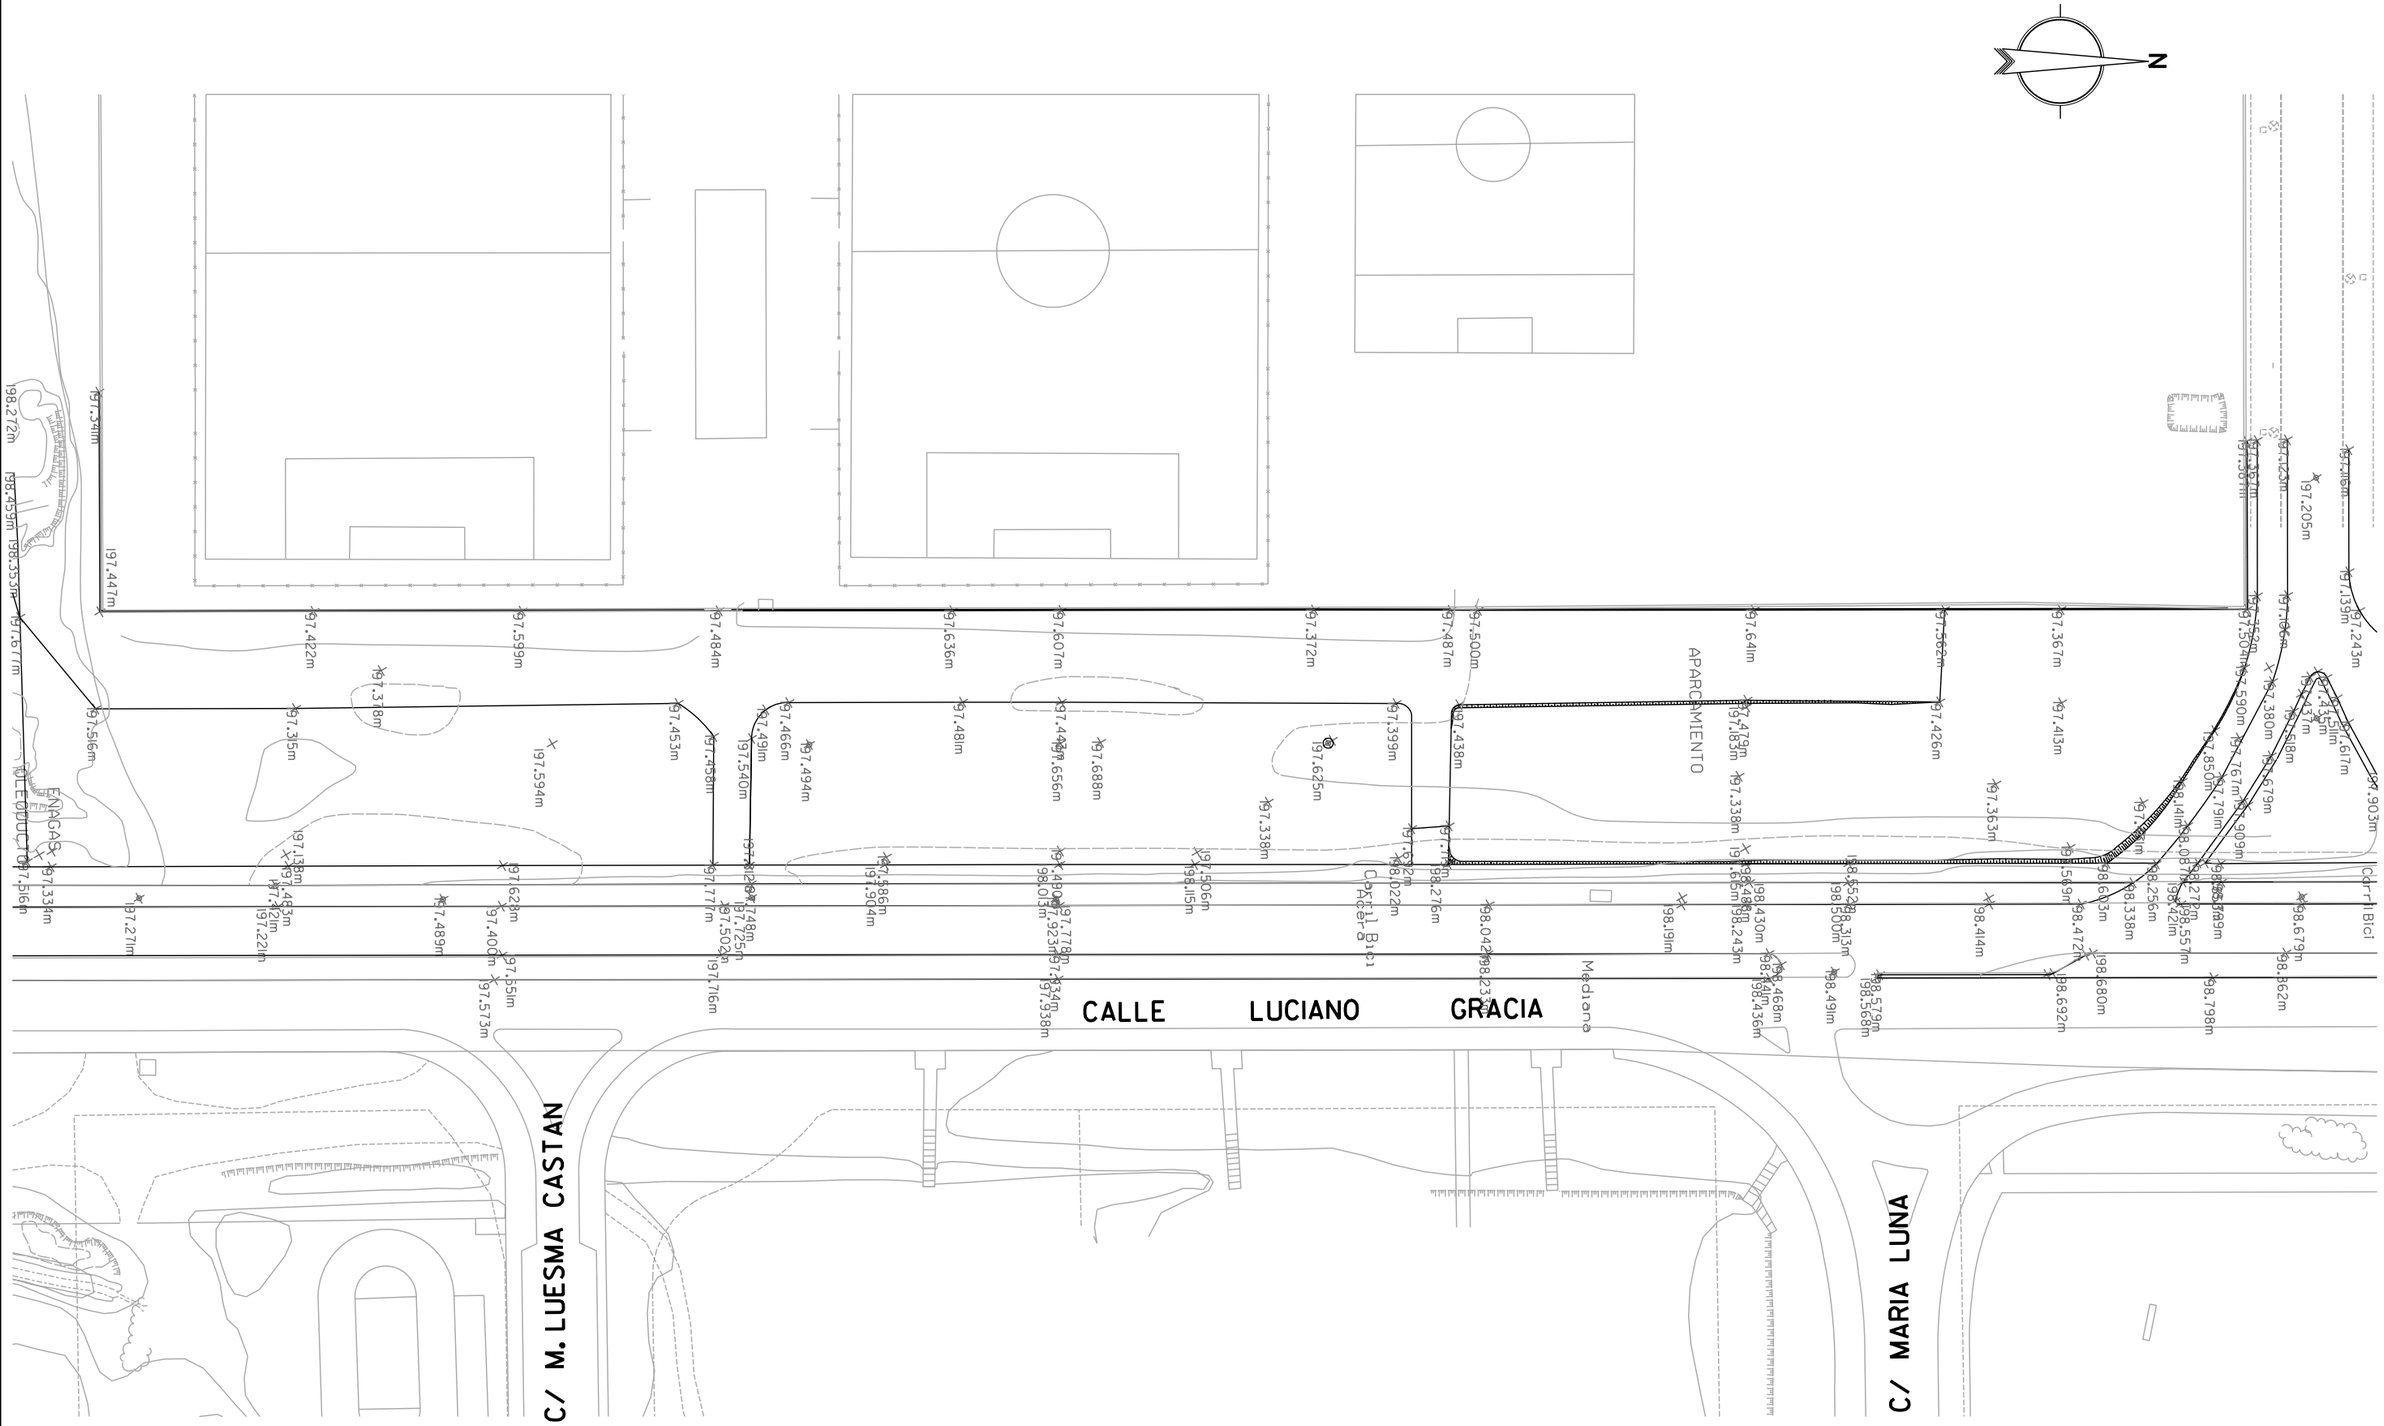

Zaragoza AYUNTAMIENTO	AREA DE URBANISMO, INFRAESTRUCTURAS, EQUIPAMIENTOS Y VIVIENDA	SERVICIO DE INNOVACION Y DESARROLLO DE INFRAESTRUCTURAS	INGENIERO JEFE DEL SERVICIO FELIX JIMENEZ VESPERINAS	JEFE DE LA UNIDAD DE PROYECTOS JAVIER VILLARROYA MARTINEZ	PROYECTO : EJECUCIÓN DEL APARCAMIENTO FEDERACIÓN EN EL ÁREA 4 DEL ACTUR. PRIMERA FASE	FECHA: FEB 2011 DEL: J.ENCALADO ESCALA: 1/1000 ARCHIVO: 11/06 ESCALA GRAFICA: 0 10 20	PLANO : ESTADO ACTUAL	PLANO Nº 2