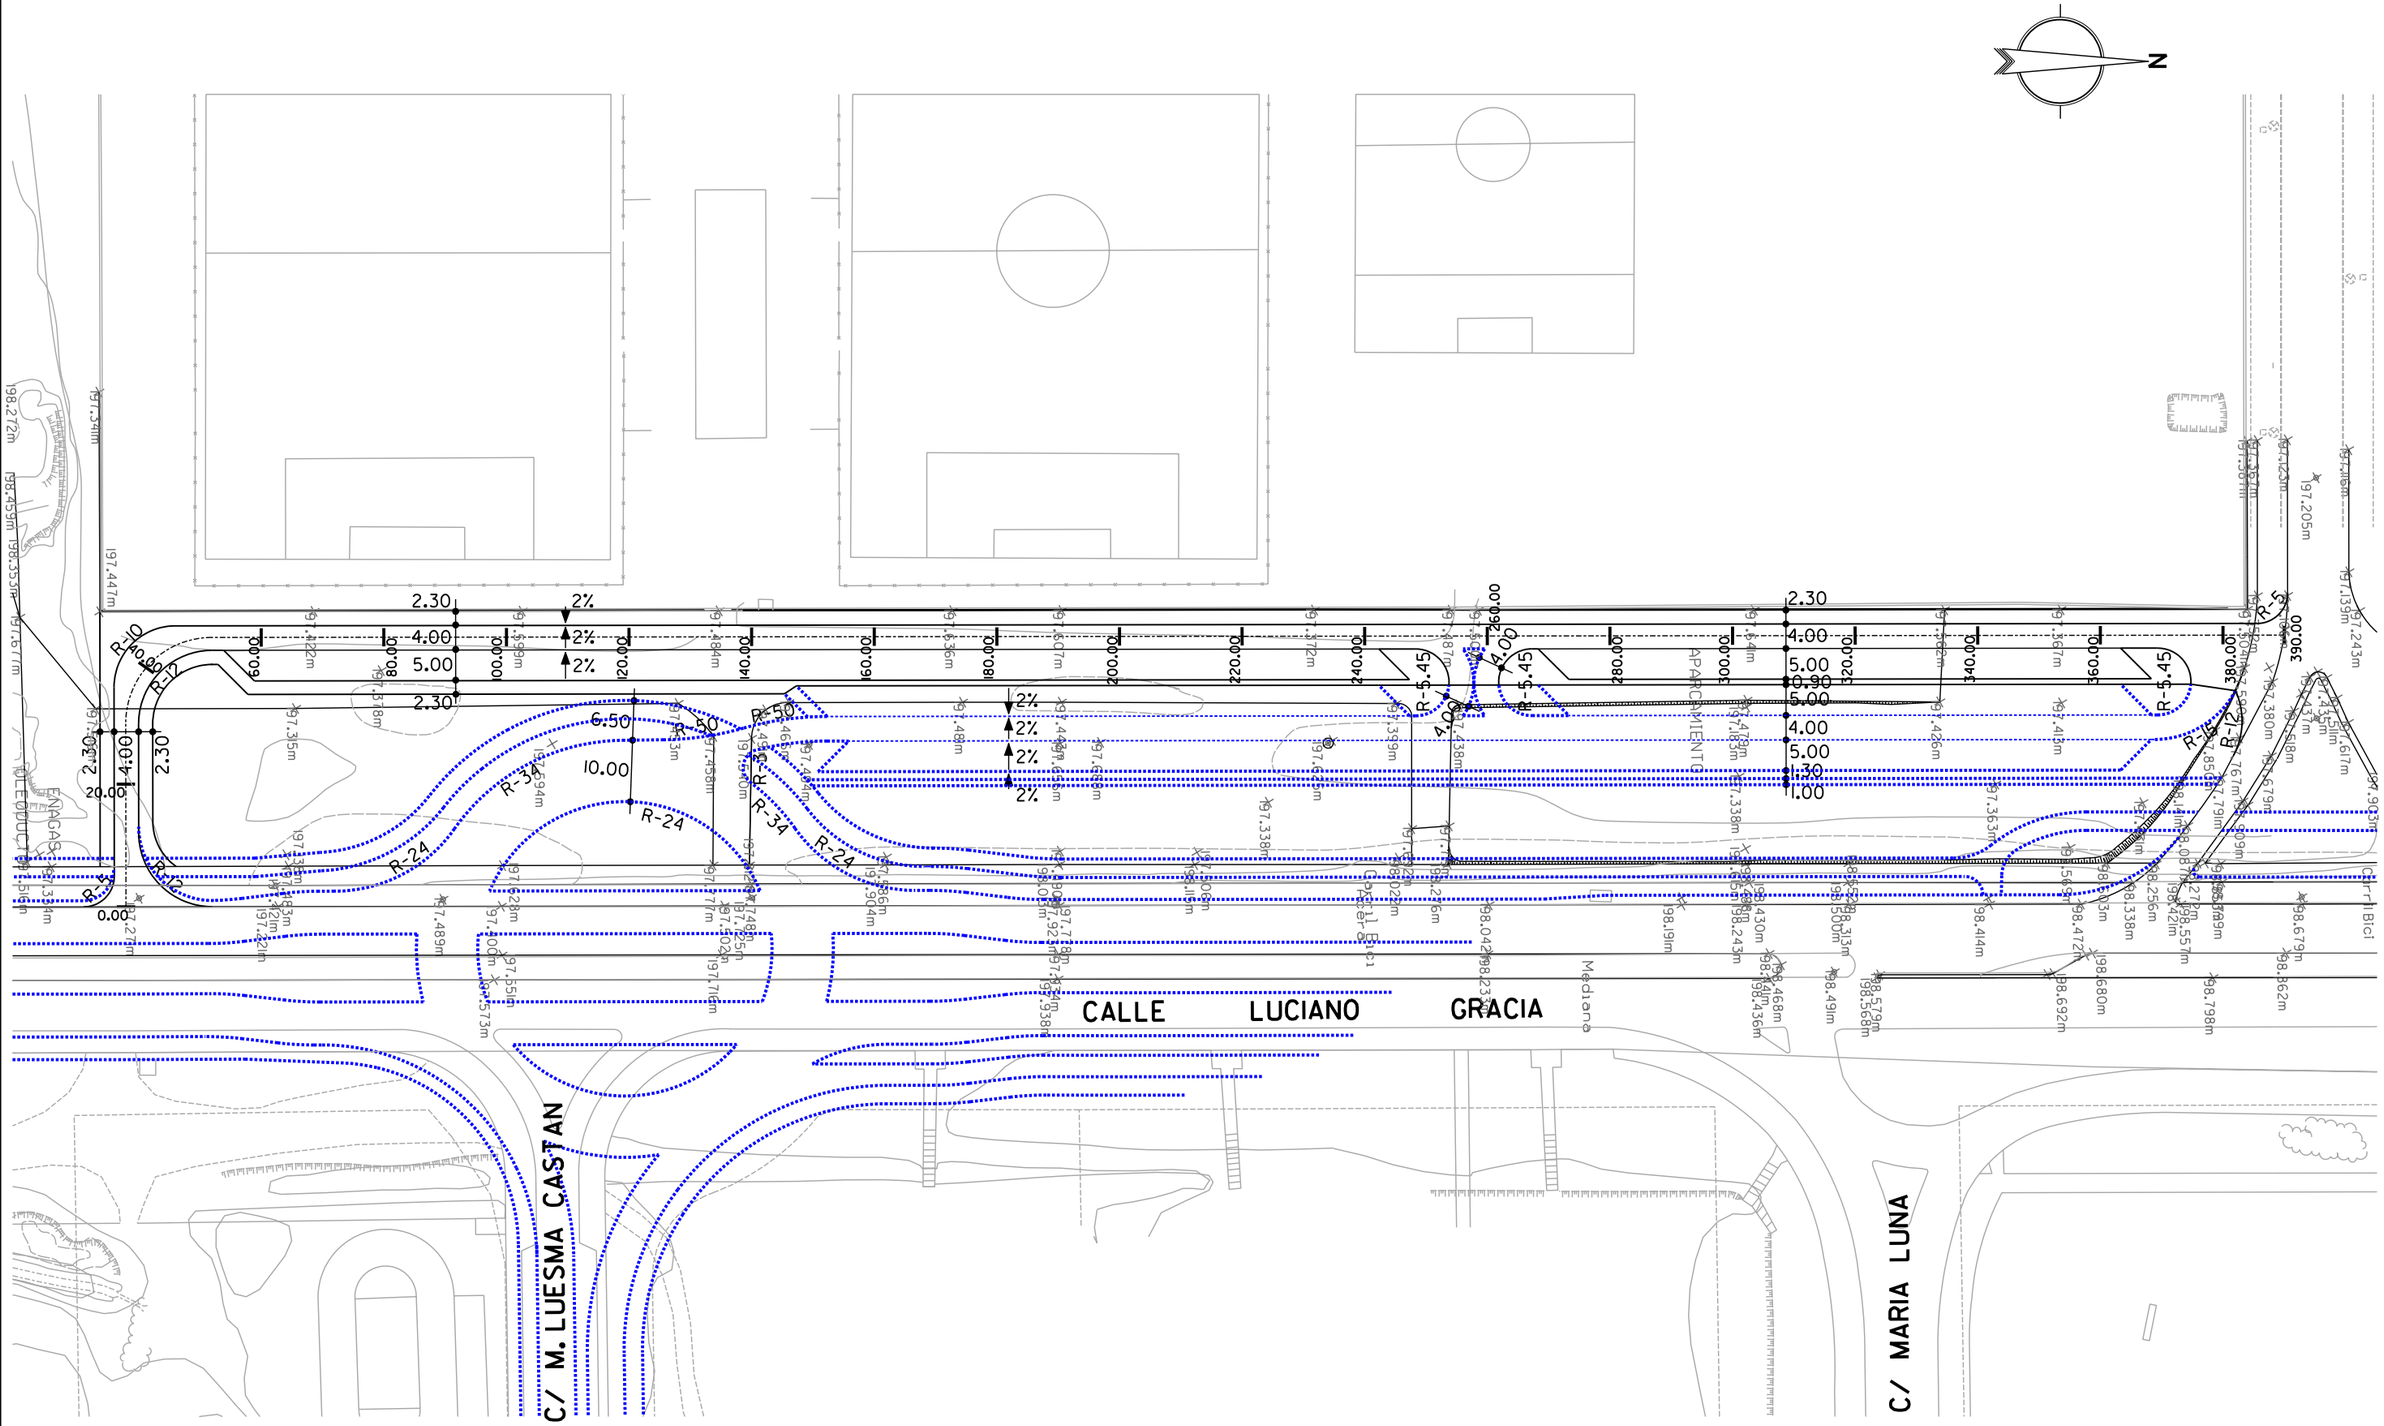

Zaragoza AYUNTAMIENTO	AREA DE URBANISMO, INFRAESTRUCTURAS, EQUIPAMIENTOS Y VIVIENDA	SERVICIO DE INNOVACION Y DESARROLLO DE INFRAESTRUCTURAS	INGENIERO JEFE DEL SERVICIO: FELIX JIMENEZ VESPERINAS	JEFE DE LA UNIDAD DE PROYECTOS: JAVIER VILLARROYA MARTINEZ	PROYECTO: EJECUCIÓN DEL APARCAMIENTO FEDERACIÓN EN EL ÁREA 4 DEL ACTUR. PRIMERA FASE	FECHA: FEB 2011 / DEL: J.ENCALADO / ESCALA: 1/1000 / ARCHIVO: 11/06 / ESCALA GRAFICA: 0 10 20	PLANO: DEFINICION GEOMETRICA EN PLANTA

PLANO Nº 5