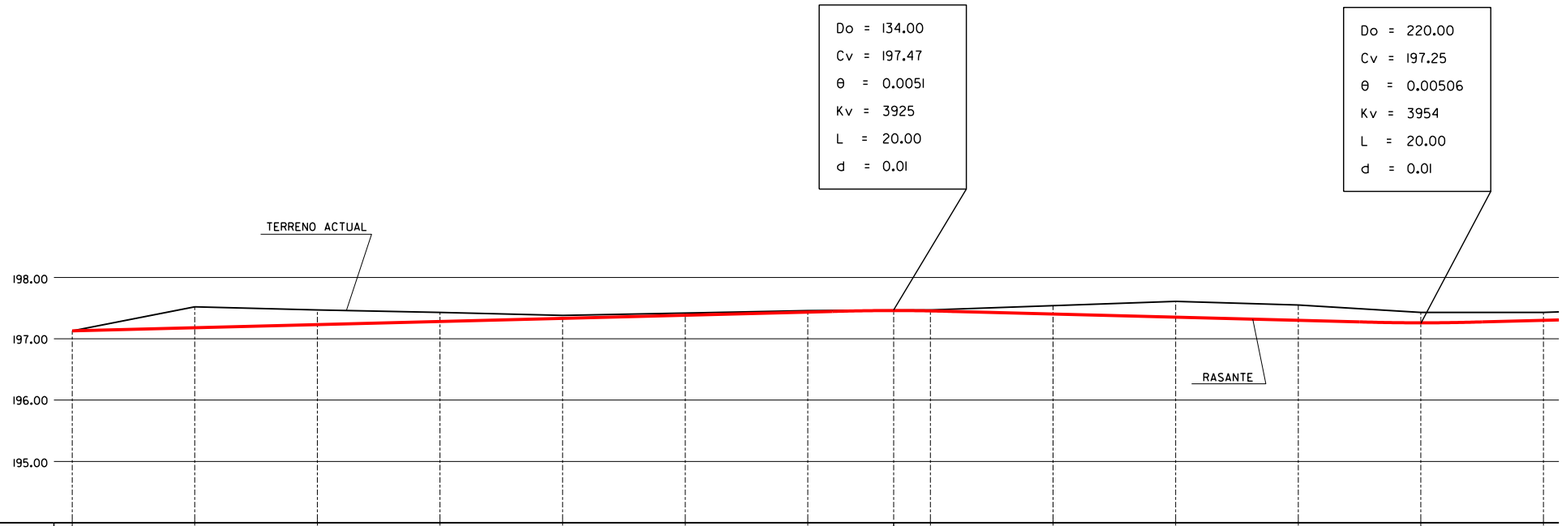

PENDIENTES		Pte. +0.00254							Pte. -0.00256					
COTAS ROJAS	TERRAPLEN													
	DESMONTE		0.34	0.24	0.15	0.05	0.04	0.03	0.02	0.14	0.26	0.25	0.17	0.13
ORDENADAS	RASANTE	197.13	197.18	197.23	197.28	197.33	197.38	197.43	197.45	197.40	197.35	197.30	197.26	197.30
	TERRENO ACTUAL	197.13	197.52	197.47	197.43	197.38	197.42	197.46	197.47	197.54	197.61	197.55	197.43	197.43
DISTANCIAS	AL ORIGEN	0.00	20.00	40.00	60.00	80.00	100.00	120.00	140.00	160.00	180.00	200.00	220.00	240.00
	PARCIALES	0.00	20.00	20.00	20.00	20.00	20.00	20.00	20.00	20.00	20.00	20.00	20.00	20.00

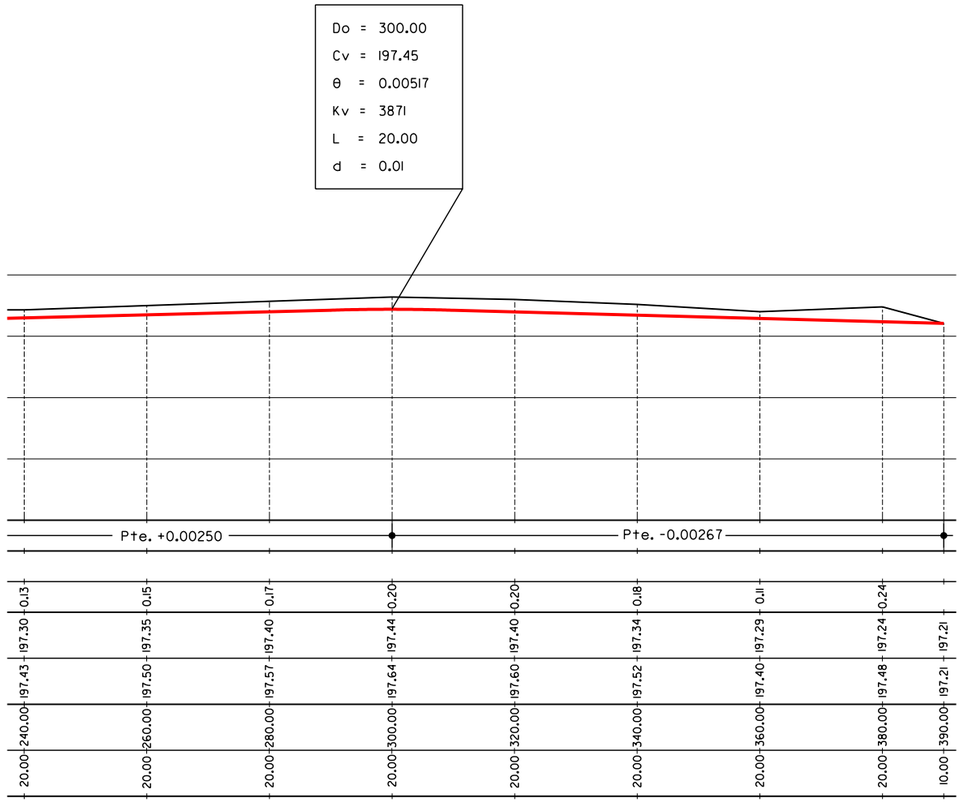

0.13	0.15	0.17	0.20	0.20	0.18	0.11	0.24		
197.30	197.35	197.40	197.44	197.40	197.34	197.29	197.24	197.21	
197.43	197.50	197.57	197.64	197.60	197.52	197.40	197.48	197.21	
240.00	260.00	280.00	300.00	320.00	340.00	360.00	380.00	390.00	
20.00	20.00	20.00	20.00	20.00	20.00	20.00	20.00	10.00	

Zaragoza AYUNTAMIENTO

AREA DE URBANISMO, INFRAESTRUCTURAS, EQUIPAMIENTOS Y VIVIENDA

SERVICIO DE INNOVACION Y DESARROLLO DE INFRAESTRUCTURAS

INGENIERO JEFE DEL SERVICIO: FELIX JIMENEZ VESPERINAS

JEFE DE LA UNIDAD DE PROYECTOS: JAVIER VILLARROYA MARTINEZ

PROYECTO: EJECUCIÓN DEL APARCAMIENTO FEDERACIÓN EN EL ÁREA 4 DEL ACTUR. PRIMERA FASE

FECHA: FEB 2011 | DEL: J.ENCALADO
ESCALA: Eh=1/1000 Ev=1/100 | ARCHIVO: II/06
ESCALA GRAFICA: 0 10 20

PLANO: PERFIL LONGITUDINAL DEL VIARIO

PLANO Nº 6