


PLANTA GENERAL ACTUACION



T-02

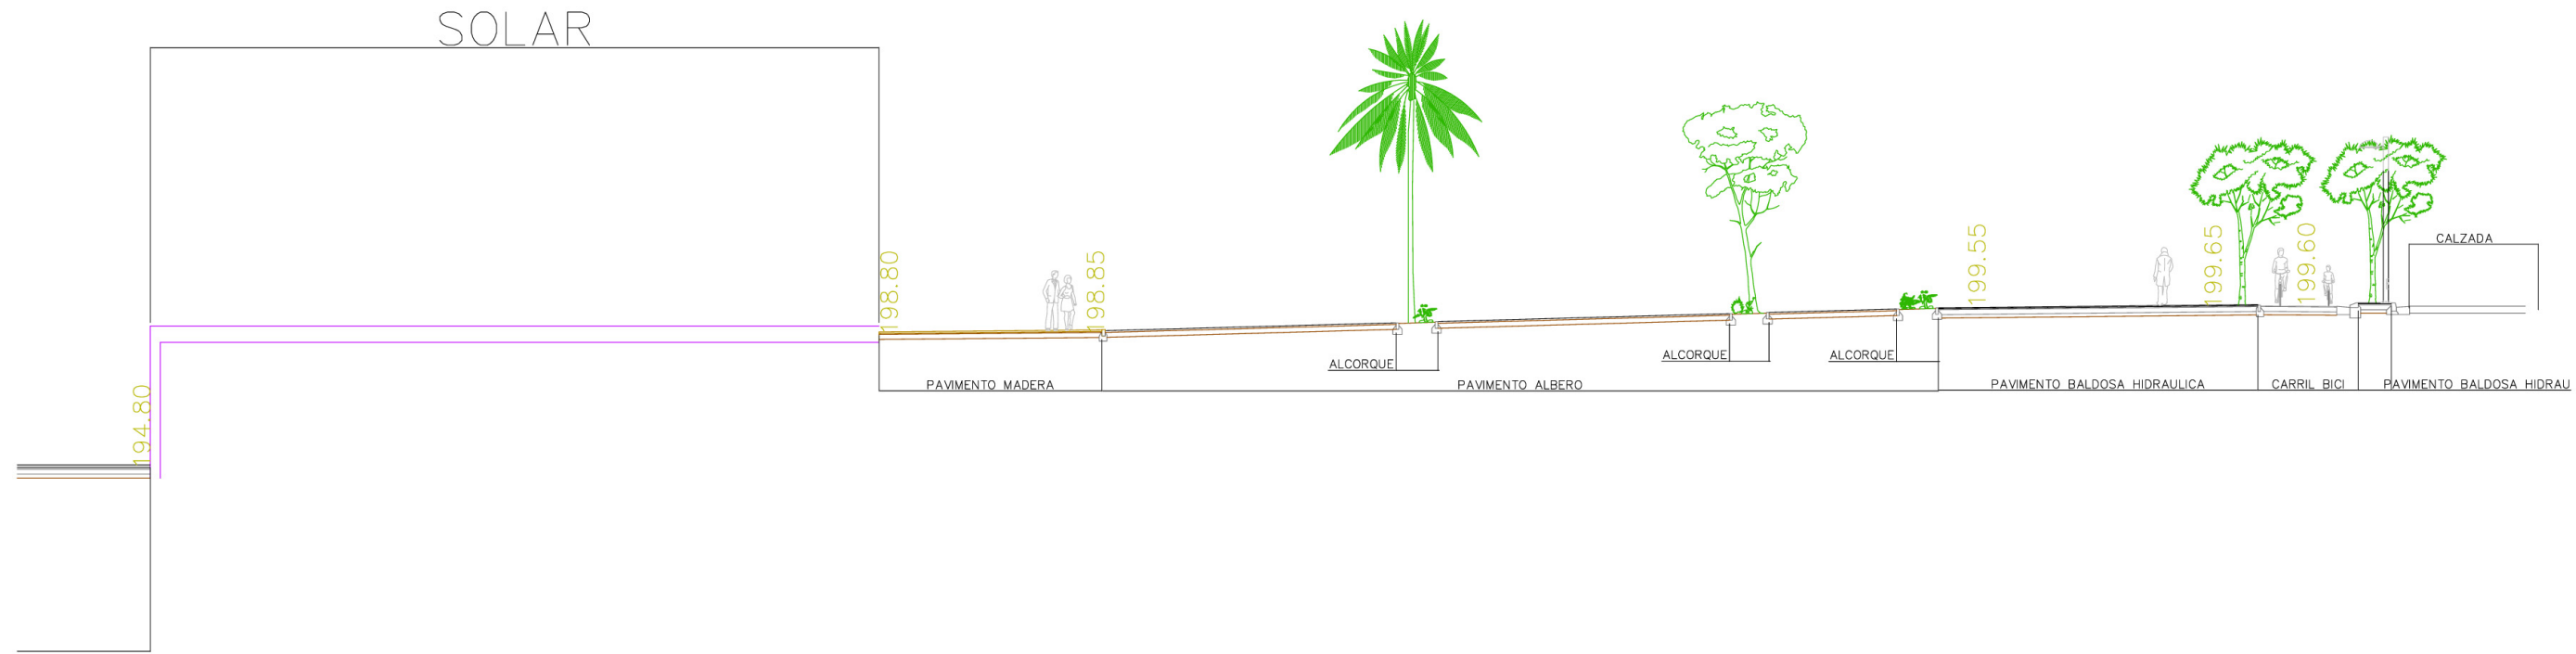

T-09

