


PANTALLA ANTIRRUIDO MIXTA

ALZADO

ESCALA 1:50

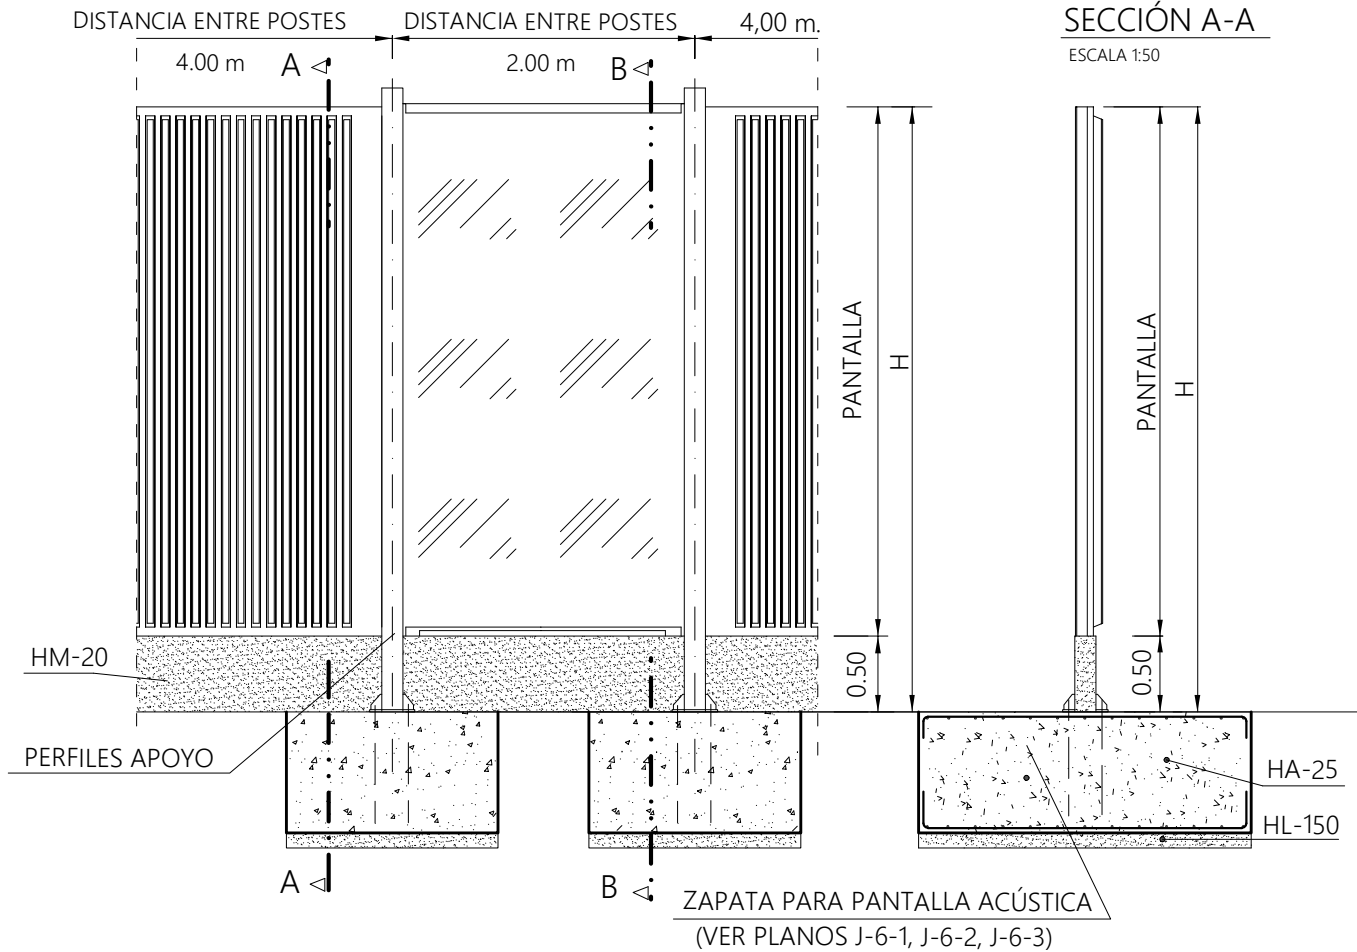


SECCIÓN A-A

ESCALA 1:50


PLANTA

ESCALA 1:50

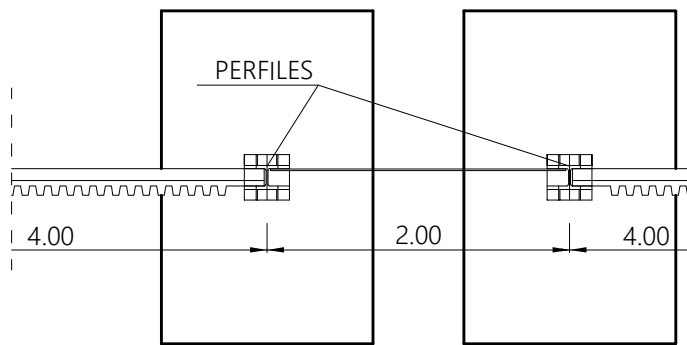

SECCIÓN B-B

ESCALA 1:50

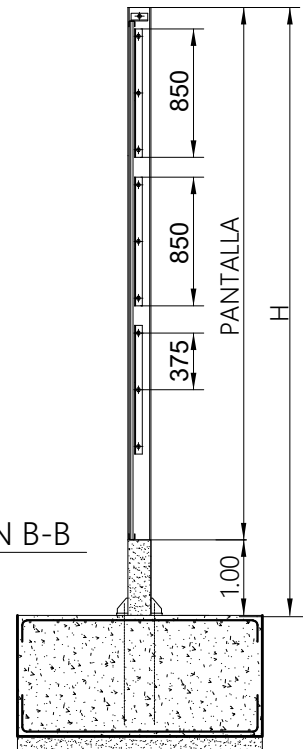

ALTURA DE PANTALLAS

H = 3, H = 4 y H = 5 m.

PERFILES

H = 3 / PERFIL HEB-180

H = 4 / PERFIL HEA-160

H = 5 / PERFIL HEB-180+HEA-100

MODELO:

PANTALLA ANTIRRUIDO MIXTA

ESCALA ORIGINAL A4:

1:50

ESCALA GRAFICA:



J-5a

ENERO 2023