

PLAN GENERAL DE ORDENACIÓN URBANA DE **ZARAGOZA**

MODIFICACIÓN

PLANOS

112


NUEVA ORDENACIÓN

MA 3.04

CALIFICACIÓN Y REGULACIÓN DEL SUELO.

REGULACIÓN DEL SUELO. Centro Histórico.

CENTRO HISTORICO

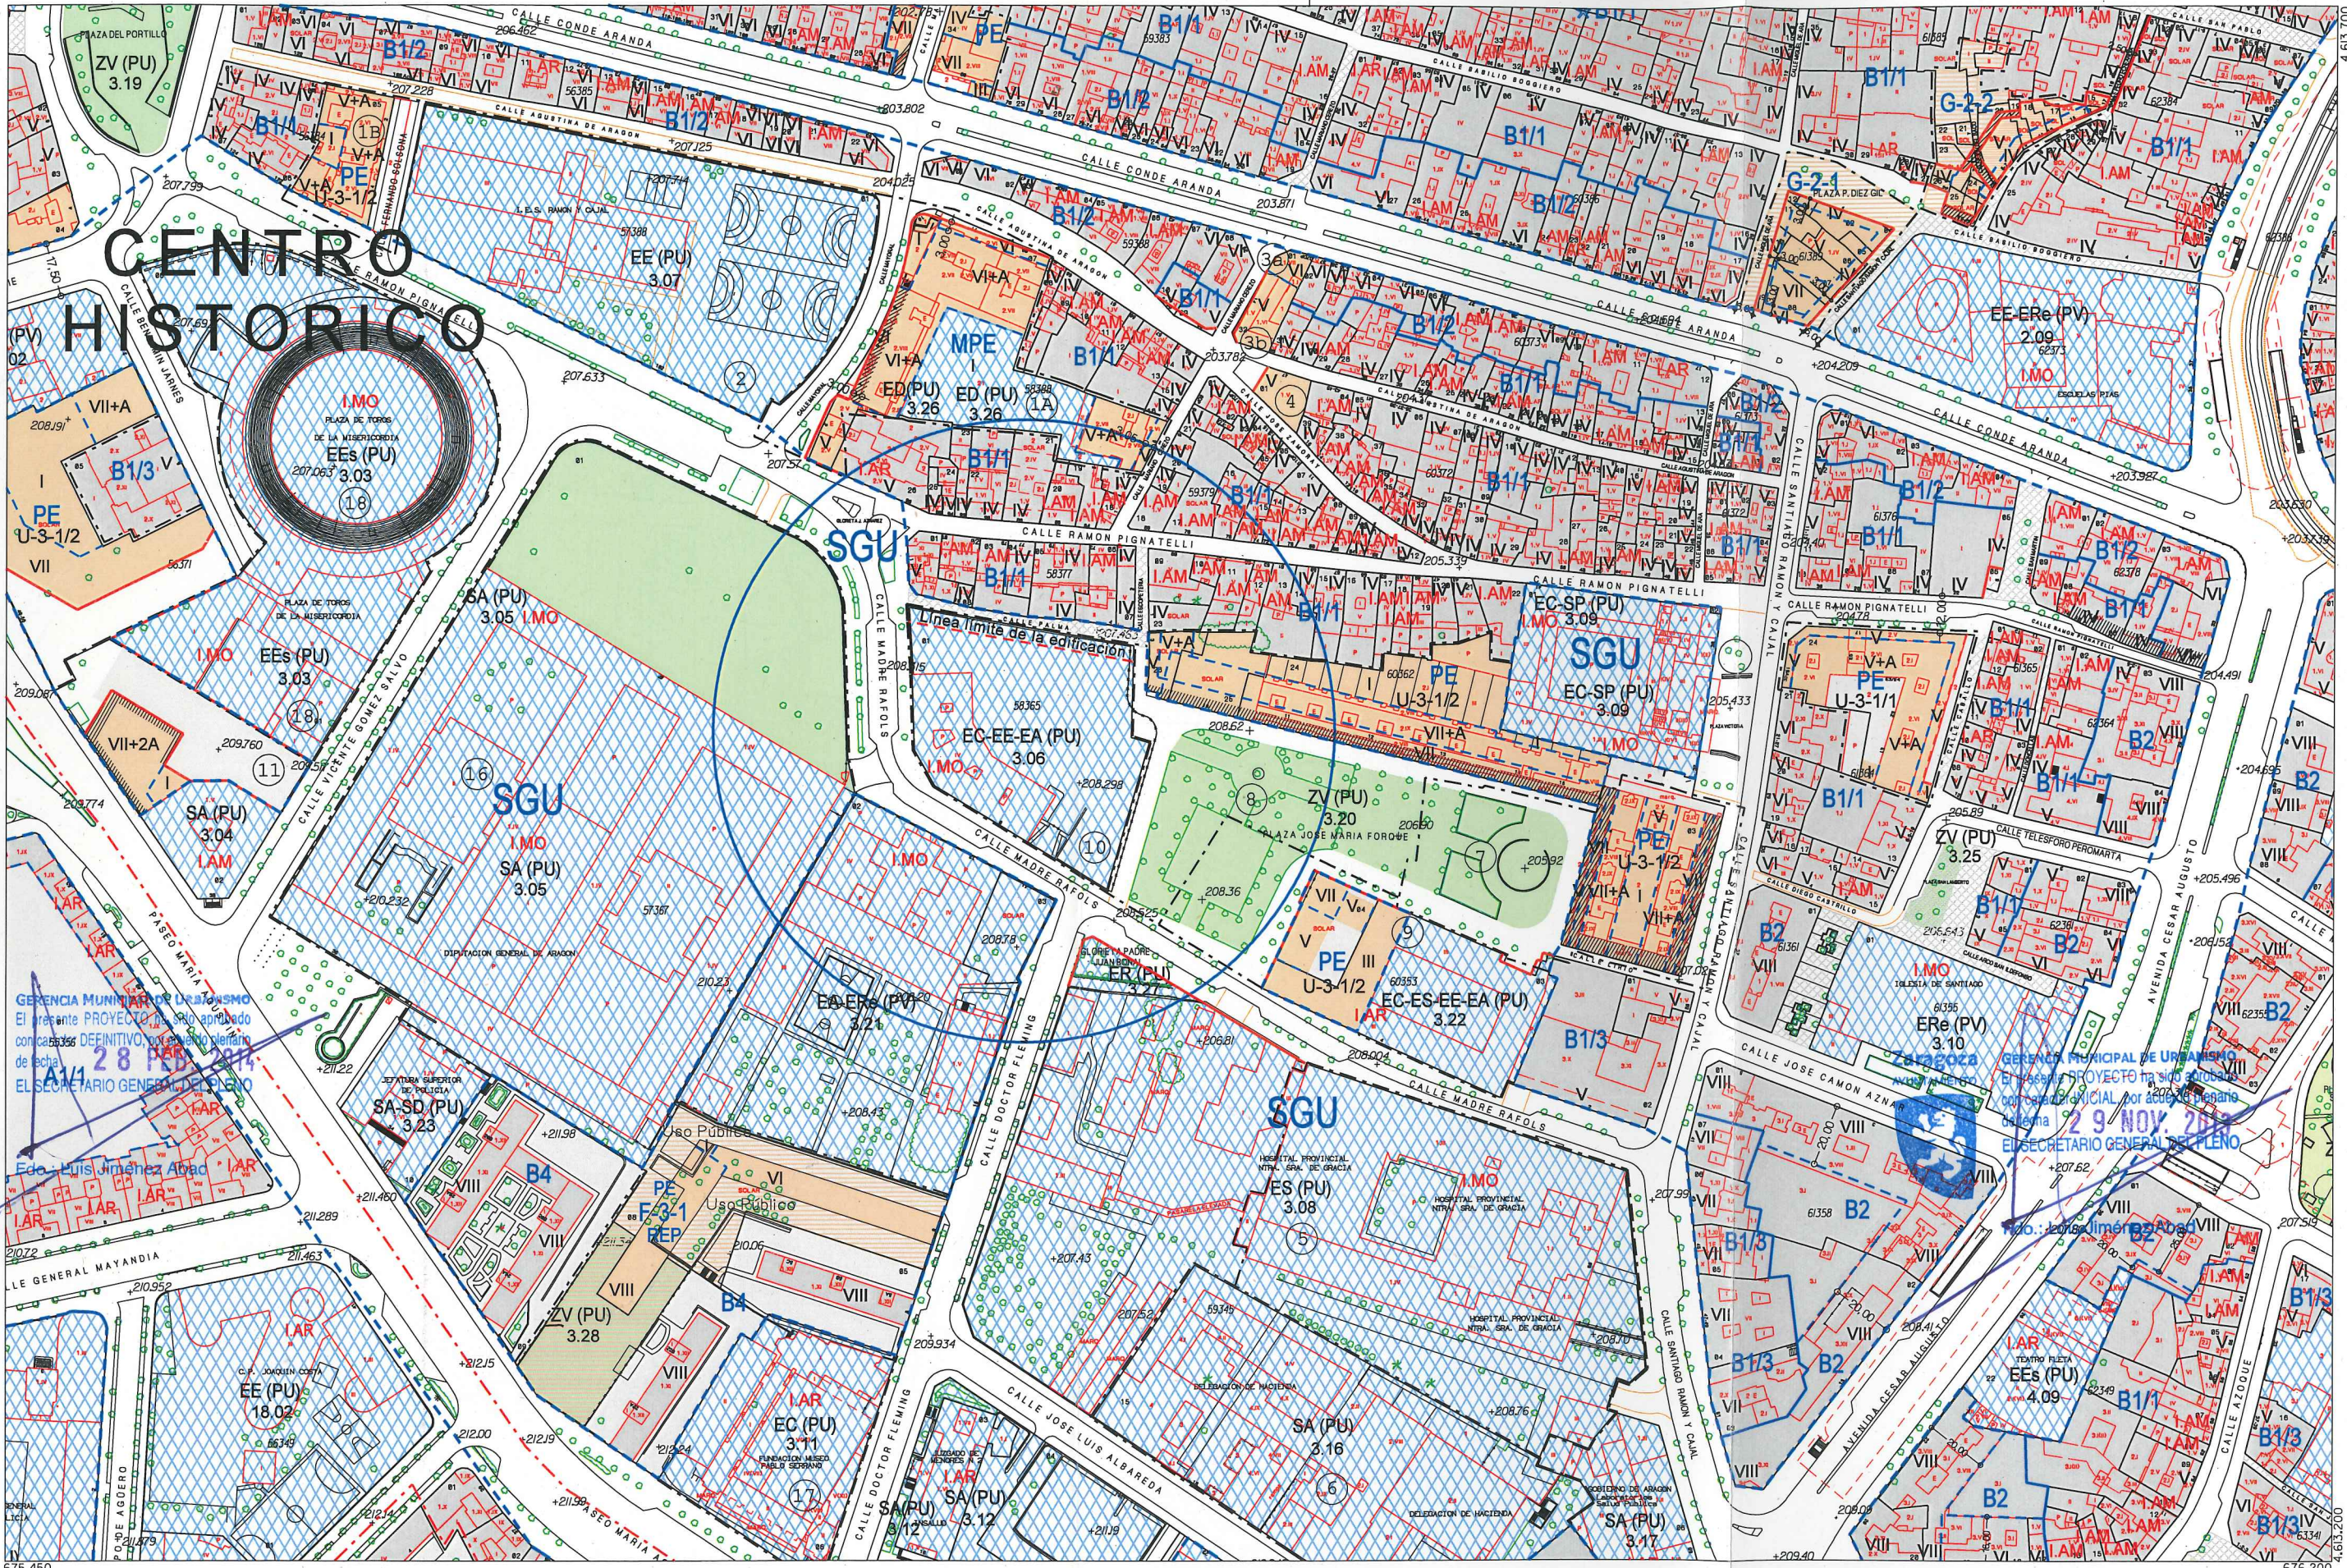

Zaragoza AYUNTAMIENTO
 GERENCIA MUNICIPAL DE URBANISMO
 El presente PROYECTO ha sido aprobado con carácter DEFINITIVO por el pleno municipal de fecha 28 FEB 2014
 EL SECRETARIO GENERAL DEL PLENO
 Edo. Luis Jiménez Abad

Zaragoza AYUNTAMIENTO
 GERENCIA MUNICIPAL DE URBANISMO
 El presente PROYECTO ha sido aprobado con carácter DEFINITIVO por el pleno municipal de fecha 29 NOV 2014
 EL SECRETARIO GENERAL DEL PLENO
 Edo. María Jiménez Abad



SUELO URBANO

CONSOLIDADO	NO CONSOLIDADO
A1*	E
A2*	C1
A3*	C2
A4*	D1
A6*	D2

(* Grado)

SUELO URBANIZABLE

SUZ	No Delimitado
SUZ (D)	Delimitado

SISTEMAS GENERALES

SGU	Urbano
SGUZ	Urbanizable
SGNU	No Urbanizable

SUELO NO URBANIZABLE ESPECIAL

SNU EN (*)	Ecosistema Natural
SNU EP (*)	Productivo Agrario
SNU EC	Patrimonio Cultural
SNU ET	Transición al Ebro
SNU ES (*)	Sectorial y Complementaria

(*) Categoría


GENÉRICO

SNU G (C)	Cuevas
SNU G (VT)	Vertido y Tratamiento de Residuos
SNU G (NRT)	Núcleos Rurales Tradicionales

ESQUEMA DE SITUACIÓN

J14	K14	L14
J15	K15	L15
J16	K16	L16

MA 03.04
CALIFICACIÓN Y REGULACIÓN DEL SUELO

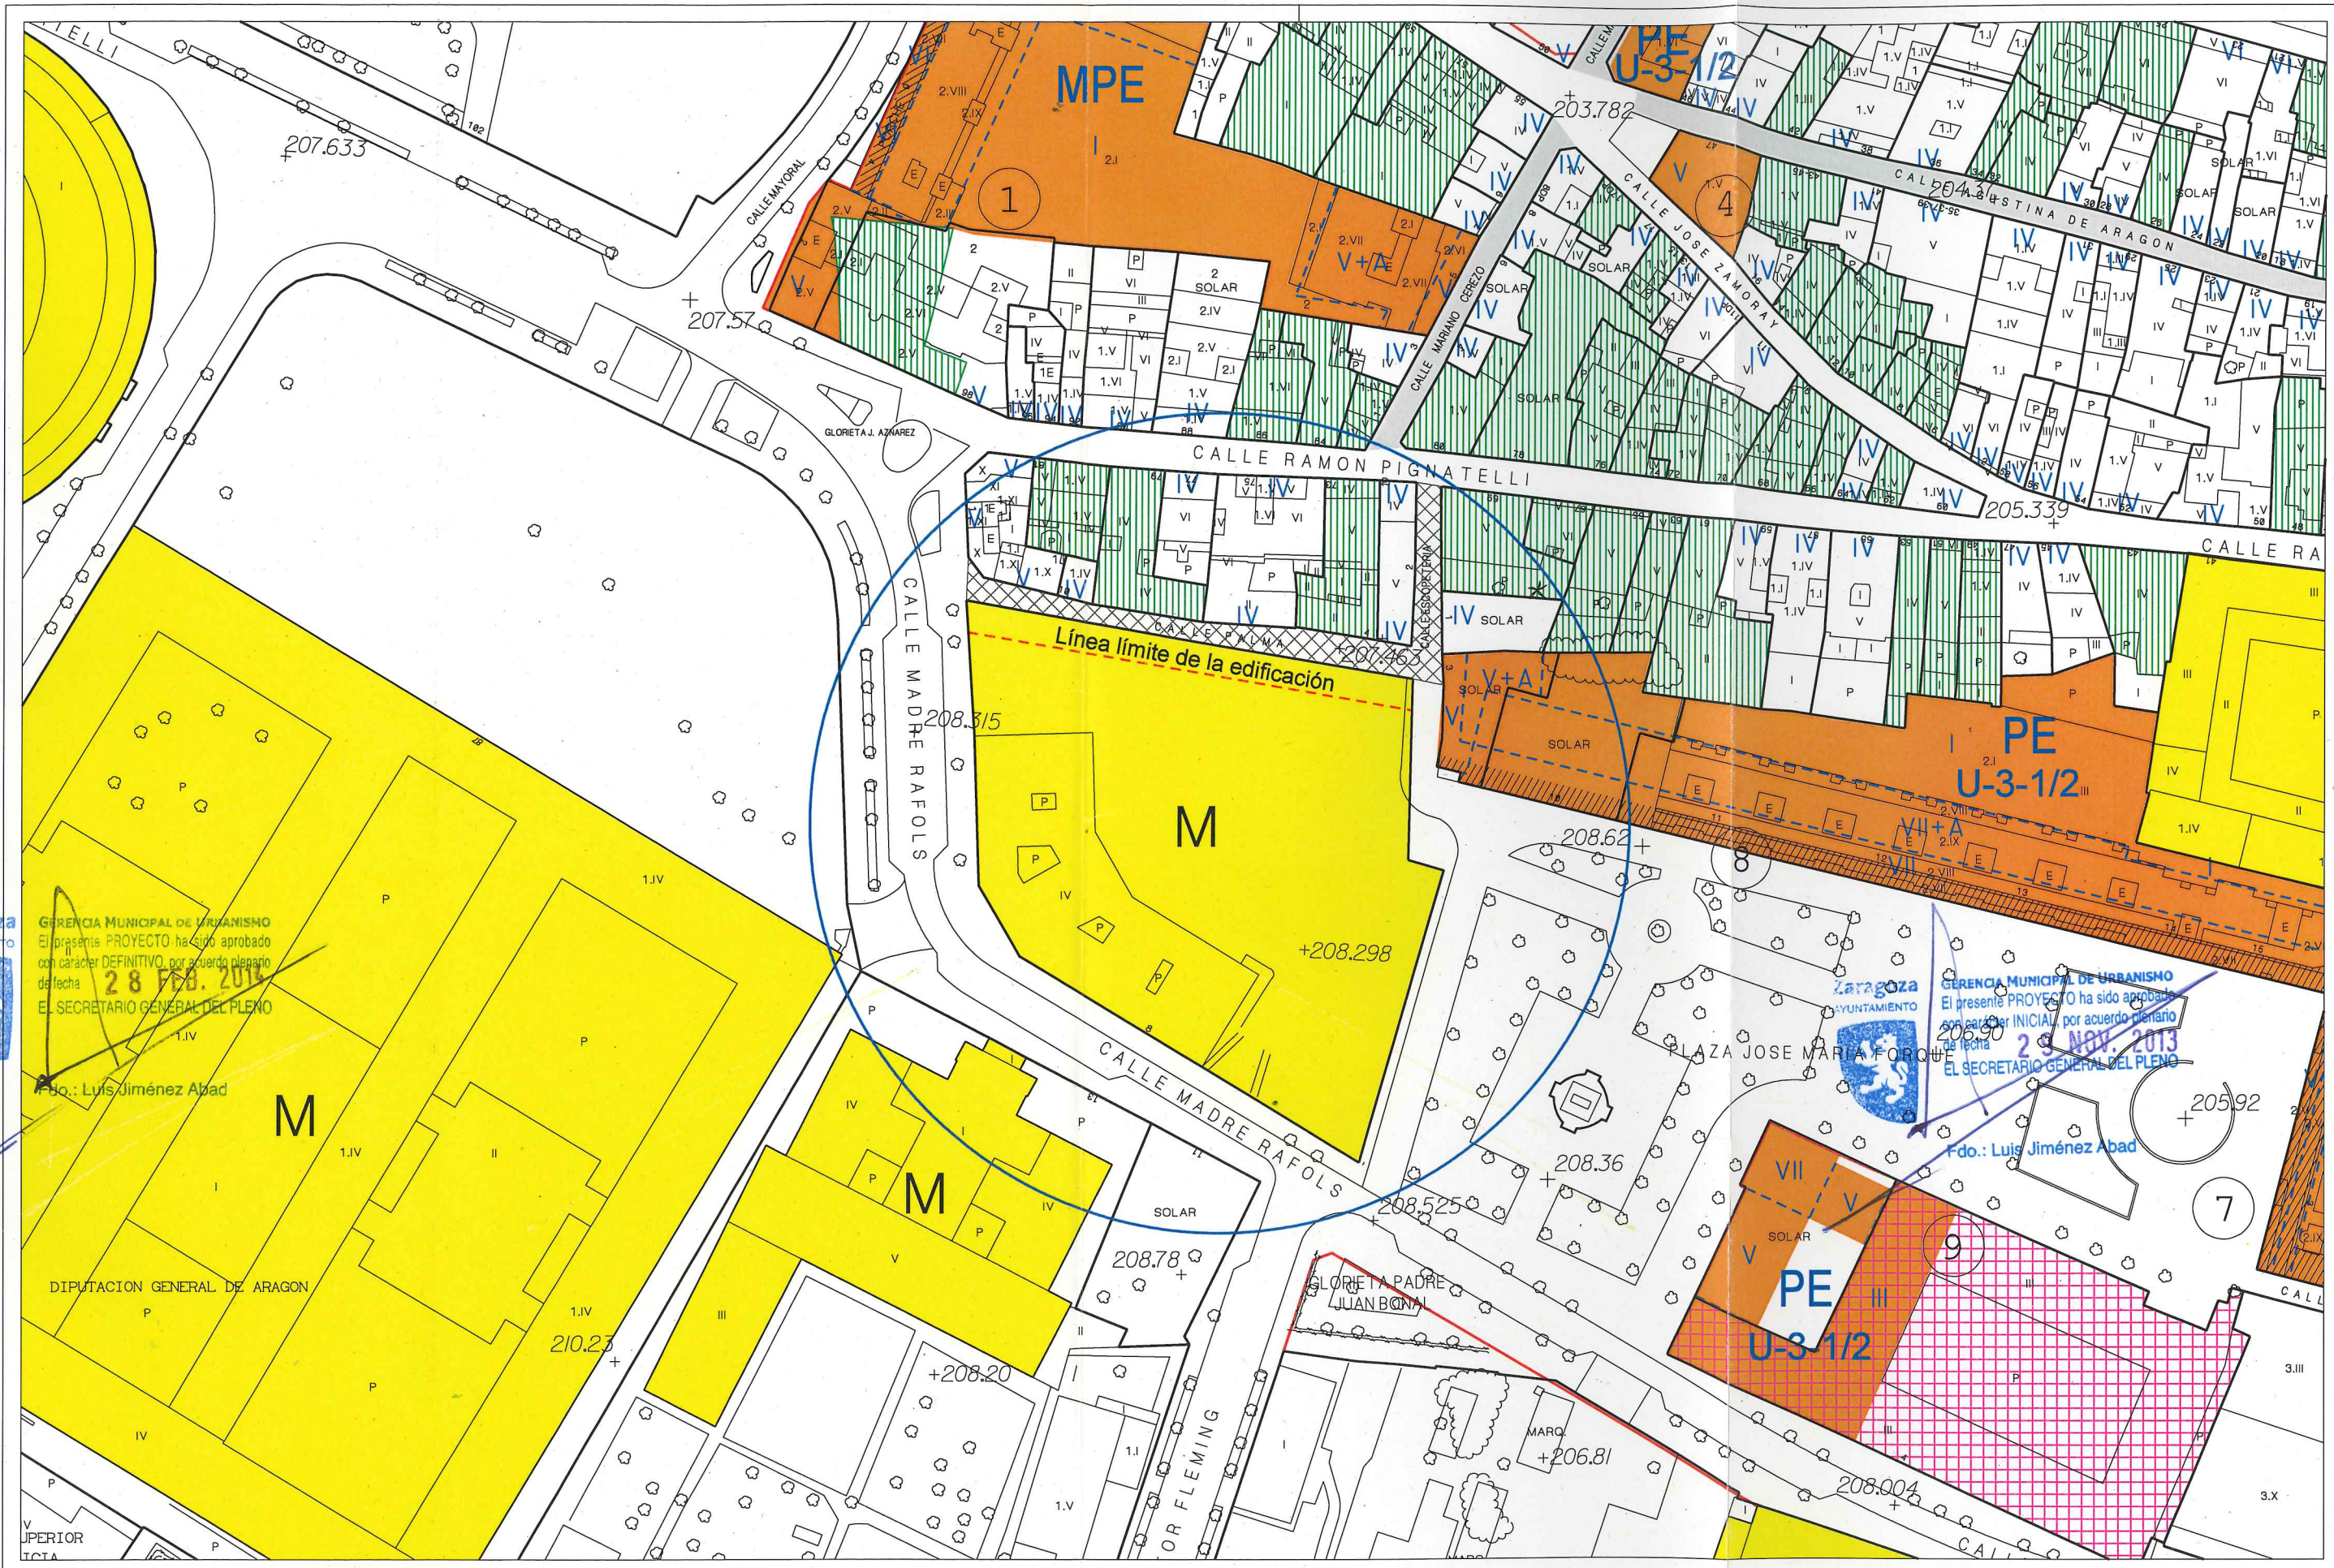

Zaragoza AYUNTAMIENTO
 GERENCIA MUNICIPAL DE URBANISMO
 El presente PROYECTO ha sido aprobado con carácter DEFINITIVO, por acuerdo plenario de fecha **28 FEB. 2013**
 EL SECRETARIO GENERAL DEL PLENO
 Fdo.: Luis Jiménez Abad

Zaragoza AYUNTAMIENTO
 GERENCIA MUNICIPAL DE URBANISMO
 El presente PROYECTO ha sido aprobado con carácter INICIAL, por acuerdo plenario de fecha **29 NOV. 2013**
 EL SECRETARIO GENERAL DEL PLENO
 Fdo.: Luis Jiménez Abad

NOVIEMBRE 2013



- CATÁLOGO DE EDIFICIOS DE INTERÉS**
- INTERÉS MONUMENTAL
 - INTERÉS ARQUITECTÓNICO
 - INTERÉS AMBIENTAL
 - LOCAL DE INTERÉS

- IV ALTURA REGULADORA
- NUEVA ALINEACIÓN
- PORCHE EN PLANTA BAJA
- RETRANQUEO DE FACHADA
- CAMBIO DE ALTURAS
- LÍMITE DEL CENTRO HISTÓRICO

- ÁMBITO PLANEAMIENTO RECOGIDO
- ÁMBITO DE ÁREAS F, G, AC
- ZONA PEATONAL
- TRÁFICO RESTRINGIDO

DIVISIÓN DE HOJAS

1	2	3
4	5	6
8	9	10

MA 03.04
CENTRO HISTÓRICO
REGULACIÓN DEL SUELO