

PLAN GENERAL DE ORDENACIÓN URBANA DE **ZARAGOZA**

MODIFICACIÓN


PLANOS

115

NUEVA ORDENACIÓN

HOJA L-15.

CALIFICACIÓN y REGULACIÓN DEL SUELO

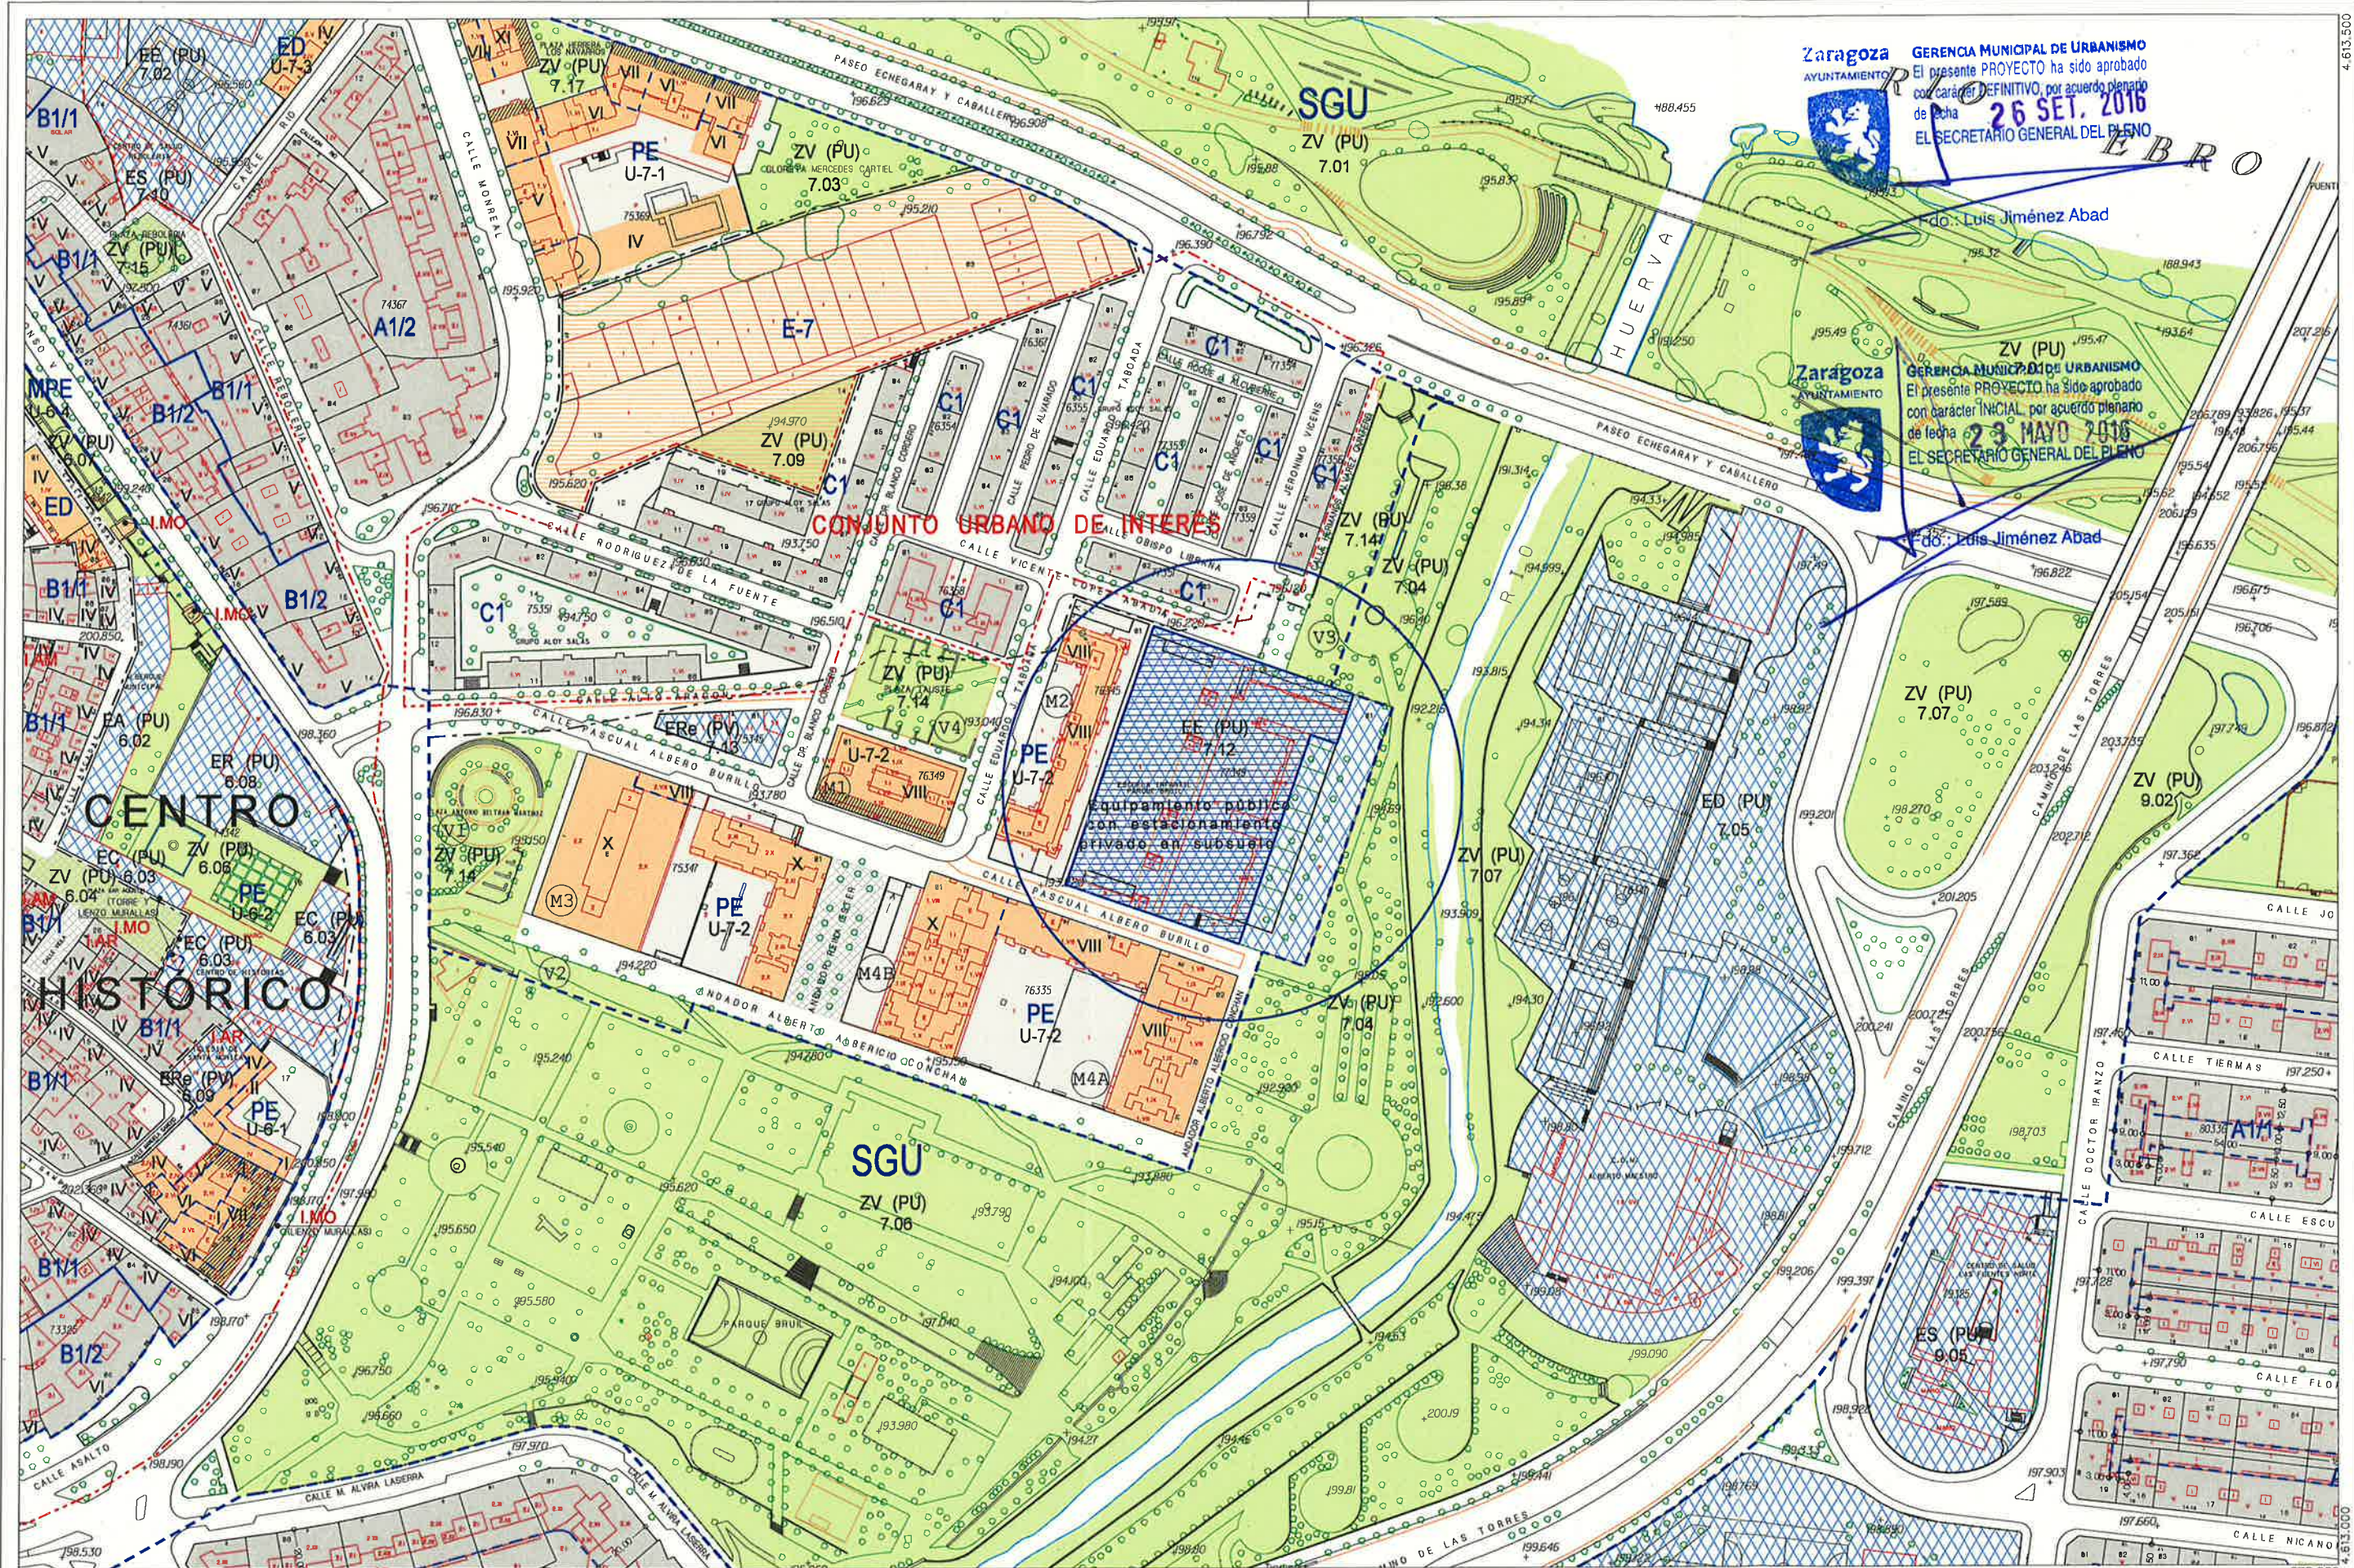

Zaragoza AYUNTAMIENTO
 GERENCIA MUNICIPAL DE URBANISMO
 El presente PROYECTO ha sido aprobado con carácter DEFINITIVO, por acuerdo plenario de fecha **26 SET. 2016**
 EL SECRETARIO GENERAL DEL PLENO
 D. Luis Jiménez Abad

Zaragoza AYUNTAMIENTO
 GERENCIA MUNICIPAL DE URBANISMO
 El presente PROYECTO ha sido aprobado con carácter INICIAL, por acuerdo plenario de fecha **23 MAYO 2016**
 EL SECRETARIO GENERAL DEL PLENO
 D. Luis Jiménez Abad

ABRIL 2016



SUELO URBANO CONSOLIDADO

| | | |
|-----|-----|---------|
| A1* | B* | E |
| A2* | C 1 | H 1 |
| A3* | C 2 | H 2 |
| A4* | D 1 | F, G, K |
| A8* | D 2 | AC |

(* Grado)

SUELO URBANIZABLE

| | |
|---------|---------------|
| SUZ | No Delimitado |
| SUZ (D) | Delimitado |

SISTEMAS GENERALES

| | |
|------|----------------|
| SGU | Urbano |
| SGUZ | Urbanizable |
| SGNU | No Urbanizable |

SUELO NO URBANIZABLE ESPECIAL

| | |
|-------------|----------------------------|
| SNU EN (*) | Ecosistema Natural |
| SNU EP (**) | Productivo Agrario |
| SNU EC | Patrimonio Cultural |
| SNU ET | Transición al Ebro |
| SNU ES (**) | Sectorial y Complementaria |

(** Categoría)

GENÉRICO

| | |
|-------------|-----------------------------------|
| SNU G (C) | Cuevas |
| SNU G (VT) | Vertido y Tratamiento de Residuos |
| SNU G (NRT) | Núcleos Rurales Tradicionales |

- Planeamiento Recogido
- Limite de área
- Zona verde
- Equipamientos y Servicios
- Parcela edificable
- Nueva alineación
- Espacio libre privado

ESQUEMA DE SITUACIÓN

| | | |
|------|------|------|
| K 14 | L 14 | M 14 |
| K 15 | L 15 | |
| K 16 | L 16 | |

ESCALA 1/2.000

MODIFICACIÓN AISLADA 115
NUEVA ORDENACIÓN

0 25 50 75 m