

PLAN GENERAL DE ORDENACIÓN URBANA DE **ZARAGOZA**

MODIFICACIÓN


PLANOS

142

NUEVA ORDENACIÓN

MA 142.

CALIFICACIÓN y REGULACIÓN DEL SUELO

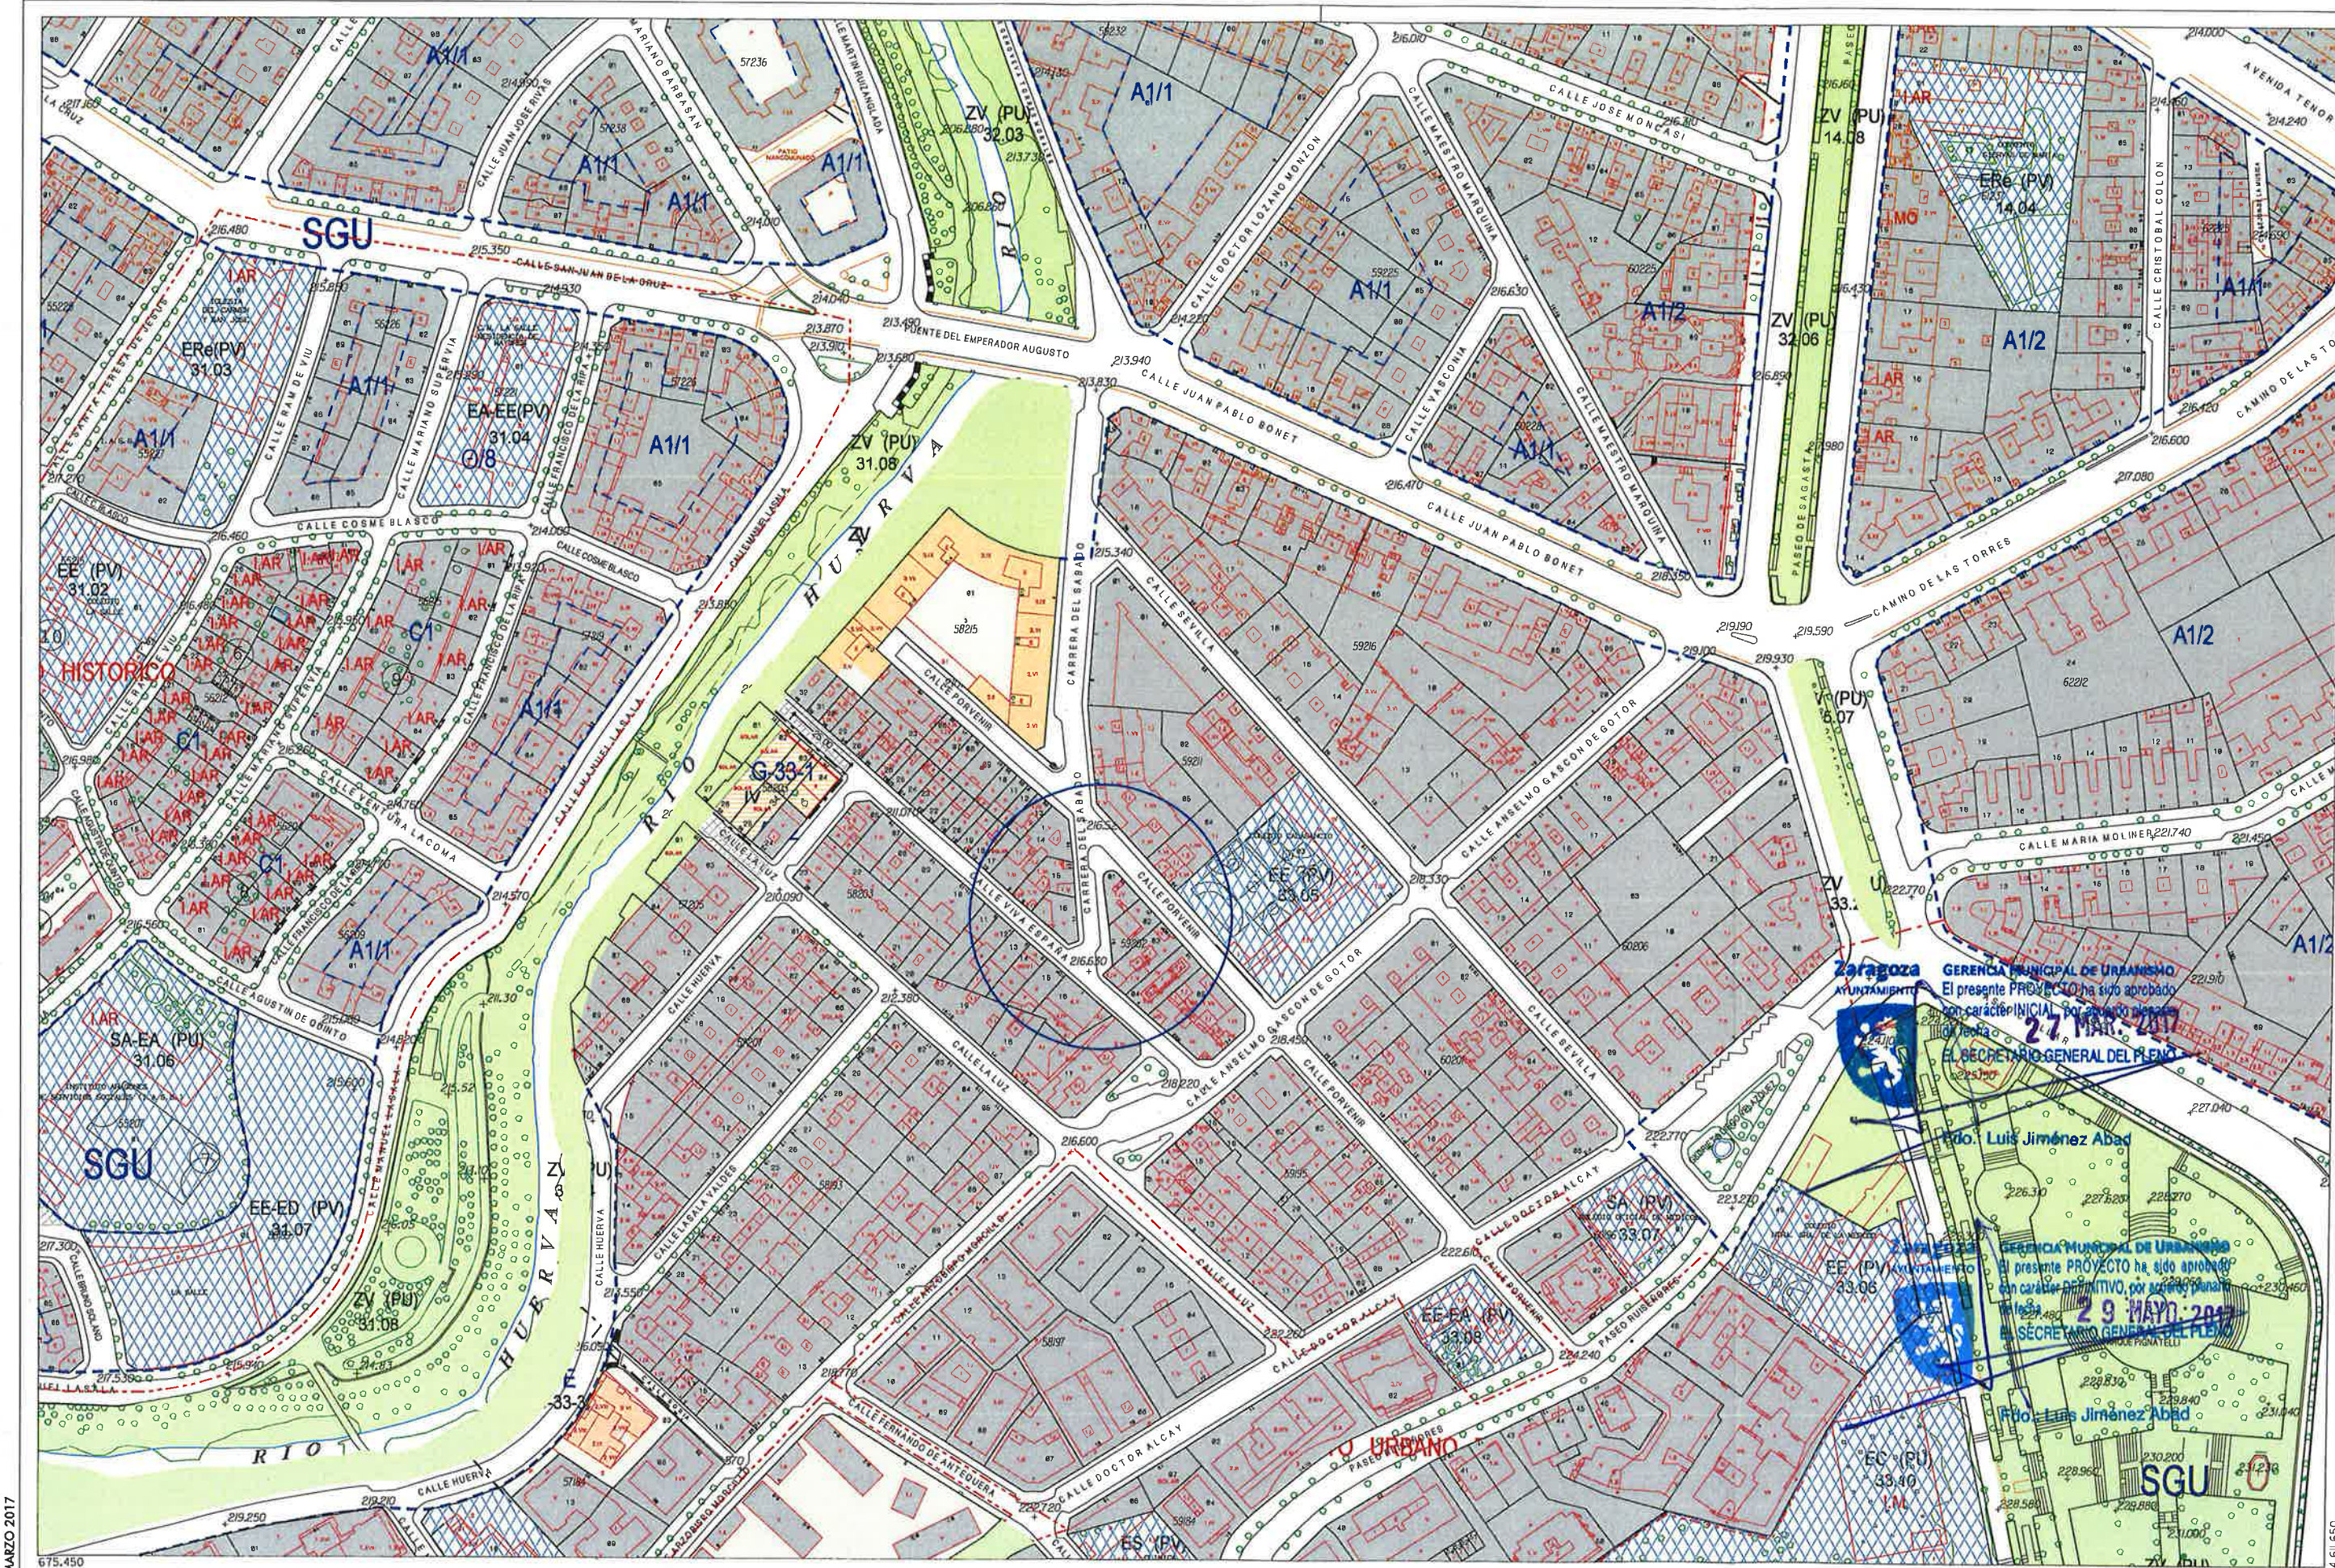

MARZO 2017



SUELO URBANO

CONSOLIDADO	NO CONSOLIDADO
A1*	B*
A2*	C1
A3*	C2
A4*	D1
A8*	D2
(* Grado)	
E	H 1
H 2	F, G, K
Área de Intervención	Área de Convenio
AC	

SUELO URBANIZABLE

SUZ	No Delimitado
SUZ (D)	Delimitado

SISTEMAS GENERALES

SGU	Urbano
SGUZ	Urbanizable
SGNU	No Urbanizable

SUELO NO URBANIZABLE ESPECIAL

SNU EN (**)	Ecosistema Natural
SNU EP (**)	Productivo Agrario
SNU EC	Patrimonio Cultural
SNU ET	Transición al Ebro
SNU ES (**)	Sectorial y Complementaria
(** Categoría)	

GENÉRICO

SNU G (C)	Cuevas
SNU G (VT)	Vertido y Tratamiento de Residuos
SNU G (NRT)	Núcleos Rurales Tradicionales

ESQUEMA DE SITUACIÓN


J15	K15	L15
J16	K16	L16
J17	K17	L17

MODIFICACIÓN AISLADA 142

NUEVA ORDENACIÓN

ESCALA 1/2.000

0 25 50 75 m

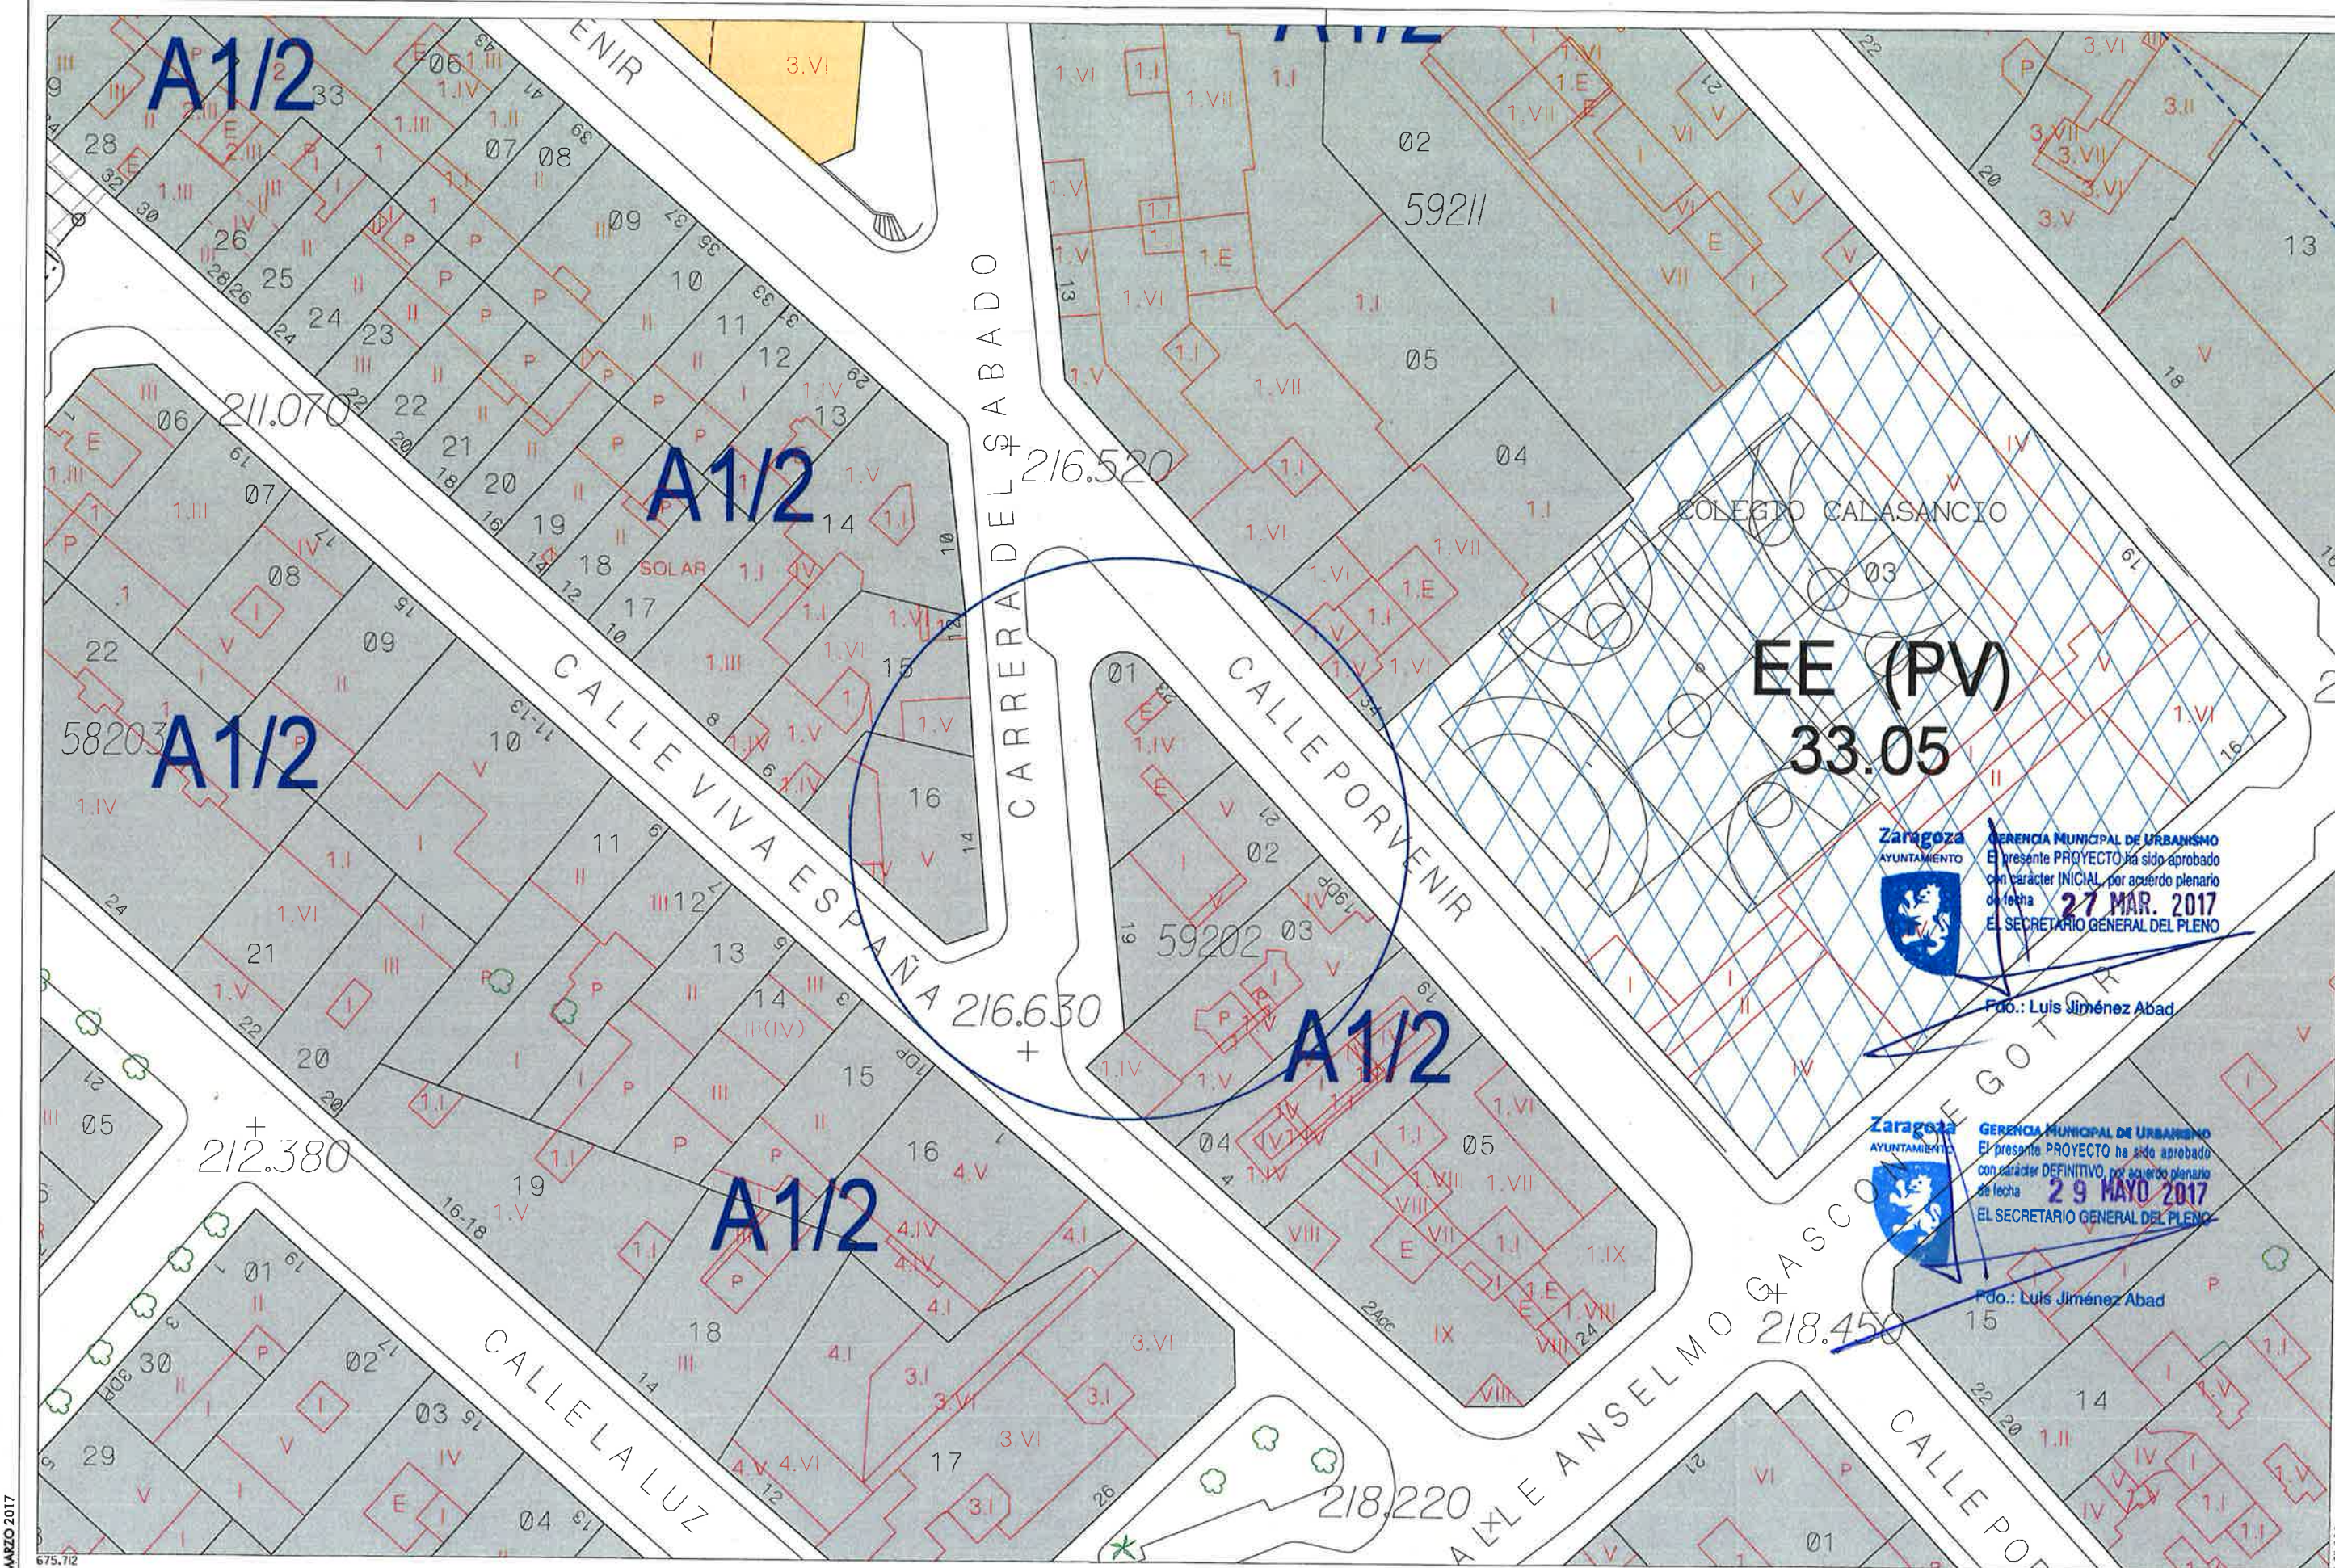

Zaragoza AYUNTAMIENTO
 GERENCIA MUNICIPAL DE URBANISMO
 El presente PROYECTO ha sido aprobado con carácter INICIAL, por acuerdo plenario de fecha **27 MAR. 2017**
 EL SECRETARIO GENERAL DEL PLENO
 Pdo.: Luis Jiménez Abad

Zaragoza AYUNTAMIENTO
 GERENCIA MUNICIPAL DE URBANISMO
 El presente PROYECTO ha sido aprobado con carácter DEFINITIVO, por acuerdo plenario de fecha **29 MAYO 2017**
 EL SECRETARIO GENERAL DEL PLENO
 Pdo.: Luis Jiménez Abad

MARZO 2017
 675.712

675.900
 4.51.800



SUELO URBANO CONSOLIDADO		SUELO URBANO NO CONSOLIDADO	
A1*	B*	E	
A2*	C1	H1	
A3*	C2	H2	
AA*	D1	F, G, K	Área de Intervención
AB*	D2	AC	Área de Convenio
(* Grado)			

SUELO URBANIZABLE	
SUZ	No Delimitado
SUZ (D)	Delimitado
SISTEMAS GENERALES	
SGU	Urbano
SGUZ	Urbanizable
SGNU	No Urbanizable

SUELO NO URBANIZABLE ESPECIAL	
SNU EN (**)	Ecosistema Natural
SNU EP (**)	Productivo Agrario
SNU EC	Patrimonio Cultural
SNU ET	Transición al Ebro
SNU ES (**)	Sectorial y Complementaria
(** Categoría)	

GENÉRICO	
SNU G (C)	Cuevas
SNU G (VT)	Vertido y Tratamiento de Residuos
SNU G (NRT)	Núcleos Rurales Tradicionales

	Planeamiento Recogido
	Límite de área
	Zona verde
	Equipamientos y Servicios
	Parcela edificable
	Nueva alineación
	Espacio libre privado

ESQUEMA DE SITUACIÓN		
J15	K15	L15
J16	K16	L16
J17	K17	L17

MODIFICACIÓN AISLADA 142
NUEVA ORDENACIÓN
 ESCALA 1/500
 0 5 10 20 m