

PLAN GENERAL DE ORDENACIÓN URBANA DE ZARAGOZA

MODIFICACIÓN

PLANOS

162

NUEVA ORDENACIÓN

MA 159.

ESTRUCTURA URBANÍSTICA

CALIFICACIÓN y REGULACIÓN DEL SUELO


TERMINO DE LA JOYOSA

Zaragoza AYUNTAMIENTO
 GERENCIA MUNICIPAL DE URBANISMO
 El presente PROYECTO ha sido aprobado con carácter INICIAL, por acuerdo plenario de fecha **23 NOV. 2018**
 EL SECRETARIO GENERAL DEL PLENO

Fdo.: Luis Jiménez Abad

Zaragoza AYUNTAMIENTO
 GERENCIA MUNICIPAL DE URBANISMO
 El presente PROYECTO ha sido aprobado con carácter DEFINITIVO, por acuerdo plenario de fecha **25 ENE 2019**
 EL SECRETARIO GENERAL DEL PLENO

Fdo.: Luis Jiménez Abad

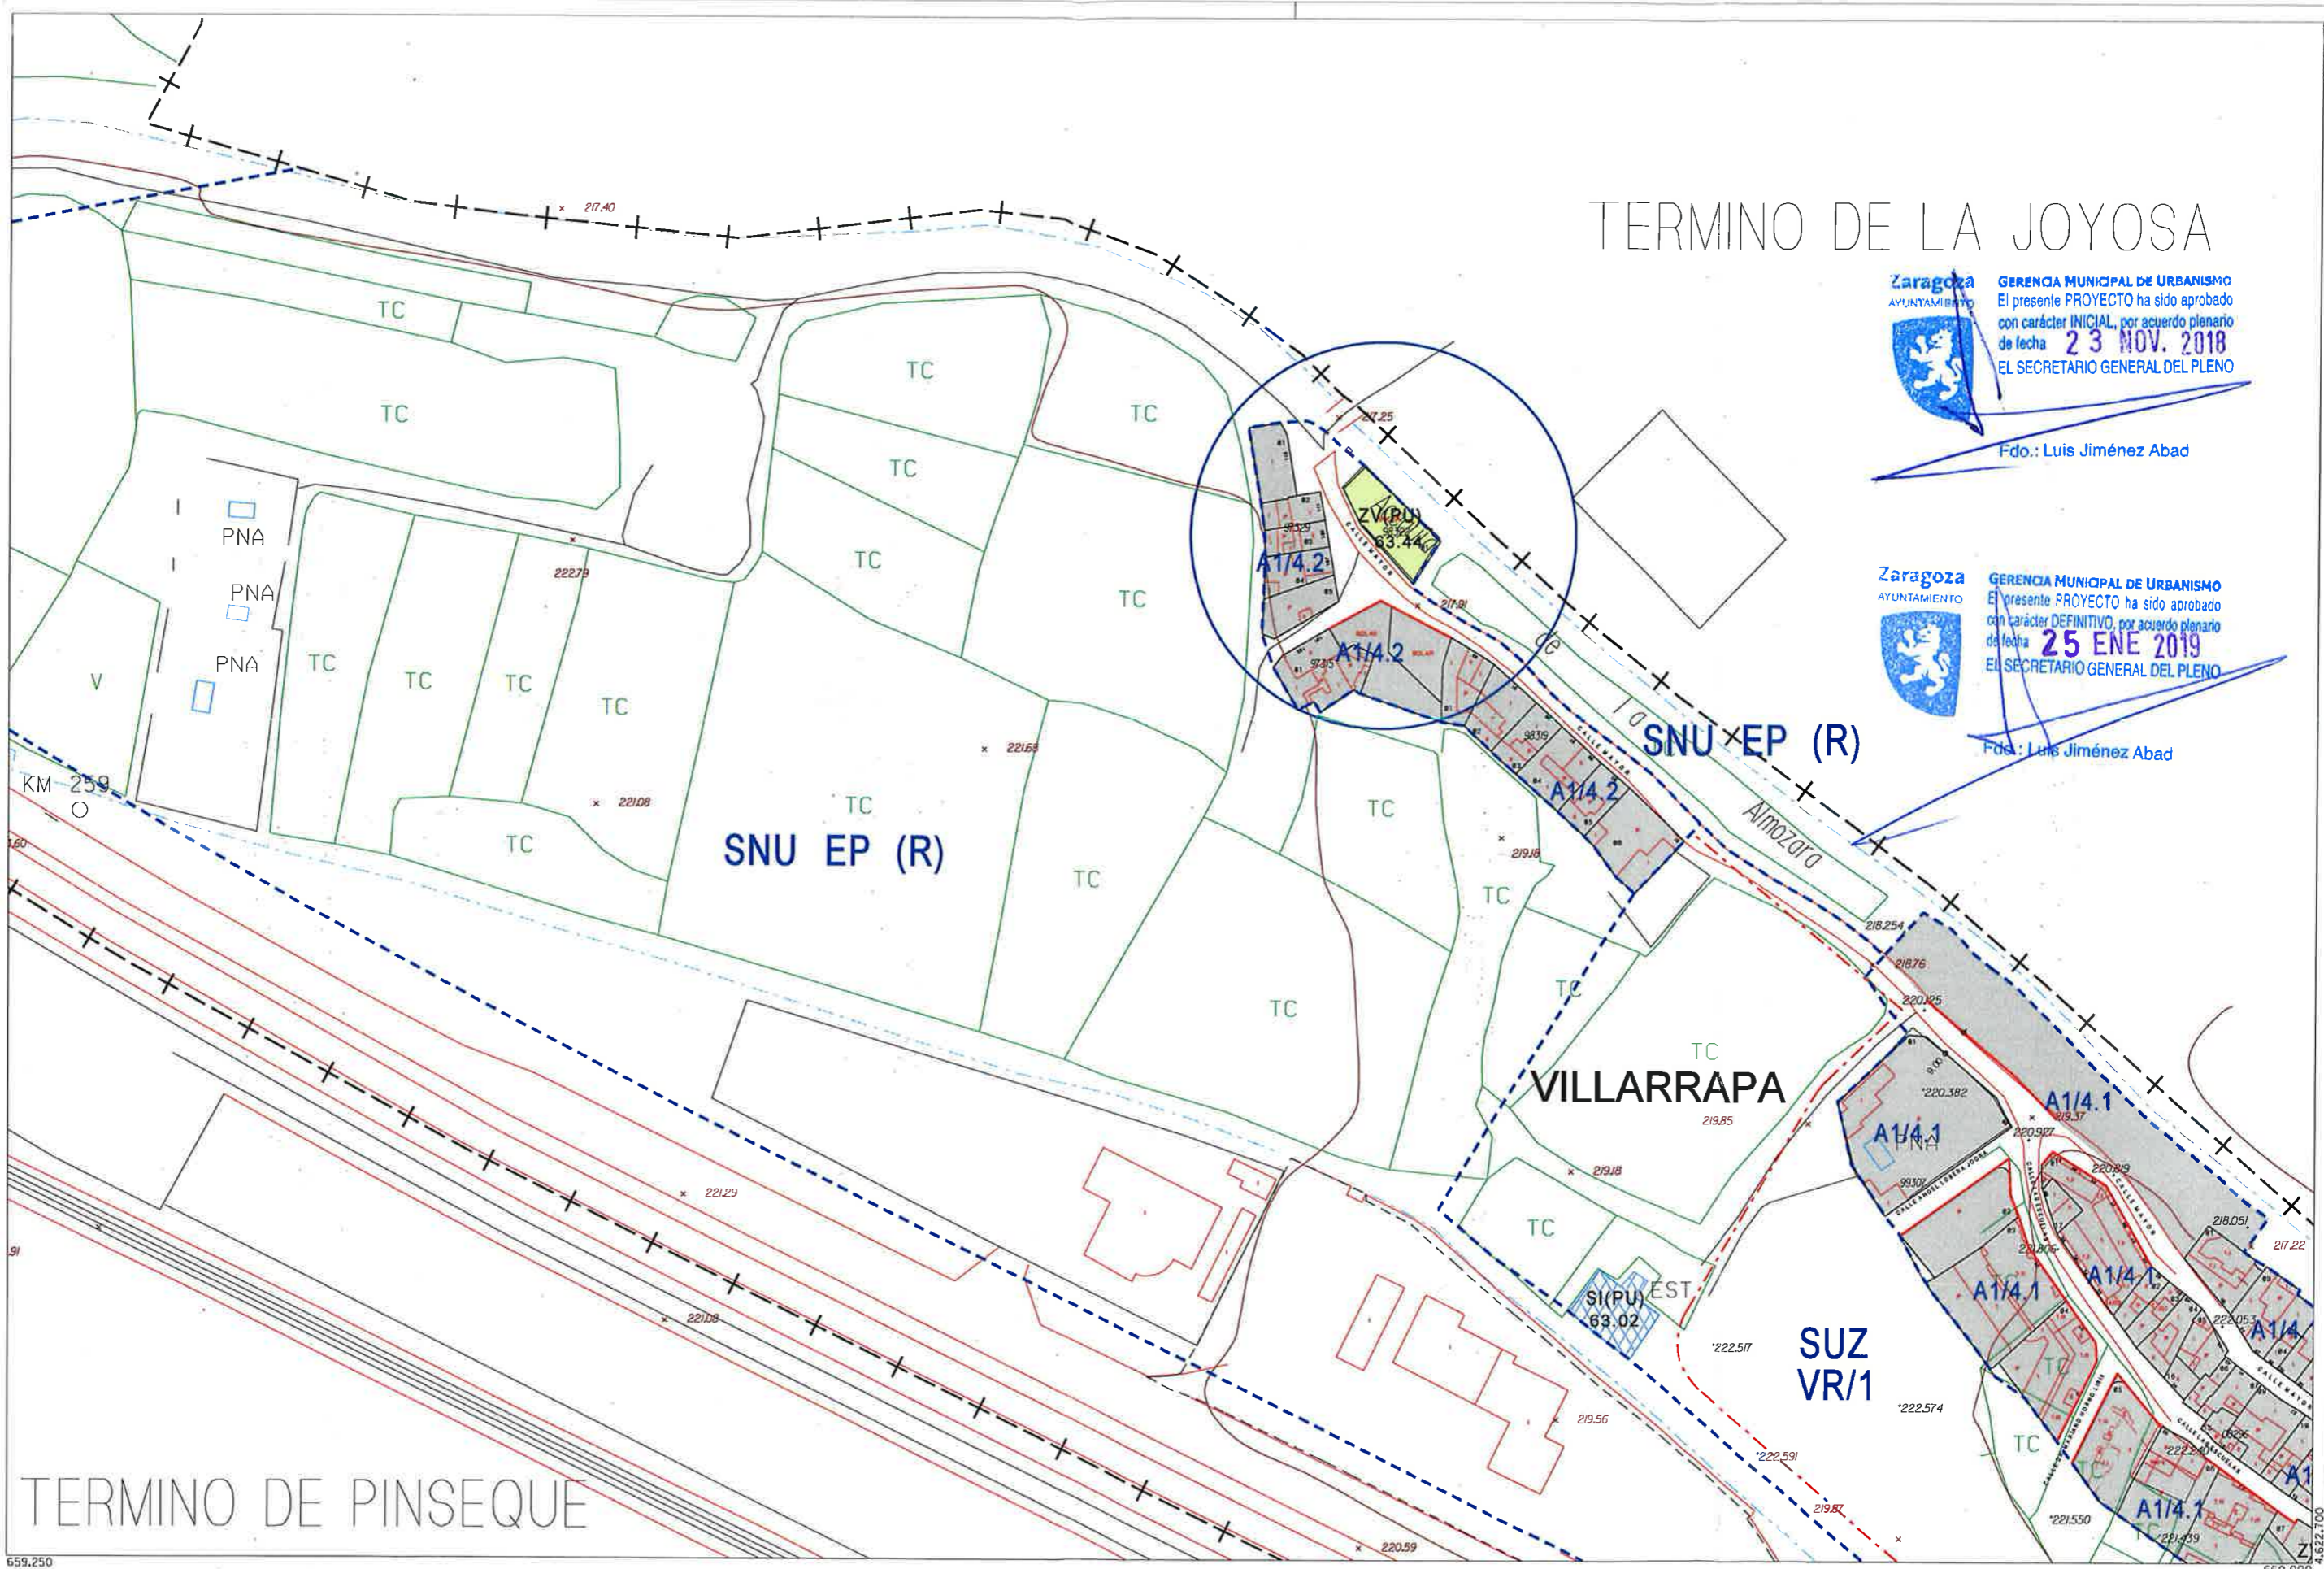

TERMINO DE PINSEQUE

NOVIEMBRE 2018

659.250

660.000



Zaragoza
 AYUNTAMIENTO

SUELO URBANO	
CONSOLIDADO	NO CONSOLIDADO
A1*	B *
A2*	C 1
A3*	C 2
A4*	D 1
A6*	D 2
(* Grado)	

SUELO URBANIZABLE	
SUZ	Delimitado
SUZ (D)	Delimitado

SISTEMAS GENERALES

SGU	Urbano
SGUZ	Urbanizable
SGNU	No Urbanizable

SUELO NO URBANIZABLE ESPECIAL	
SNU EN (**)	Ecosistema Natural
SNU EP (**)	Productivo Agrario
SNU EC	Patrimonio Cultural
SNU ET	Transición al Ebro
SNU ES (**)	Sectorial y Complementaria
(** Categoría)	


GENÉRICO	
SNU G (C)	Cuevas
SNU G (VT)	Vertido y Tratamiento de Residuos
SNU G (NRT)	Núcleos Rurales Tradicionales

	Planeamiento Recogido
	Límite de área
	Zona verde
	Equipamientos y Servicios
	Parcela edificable
	Nueva alineación
	Espacio libre privado



MODIFICACIÓN AISLADA 162
NUEVA ORDENACIÓN



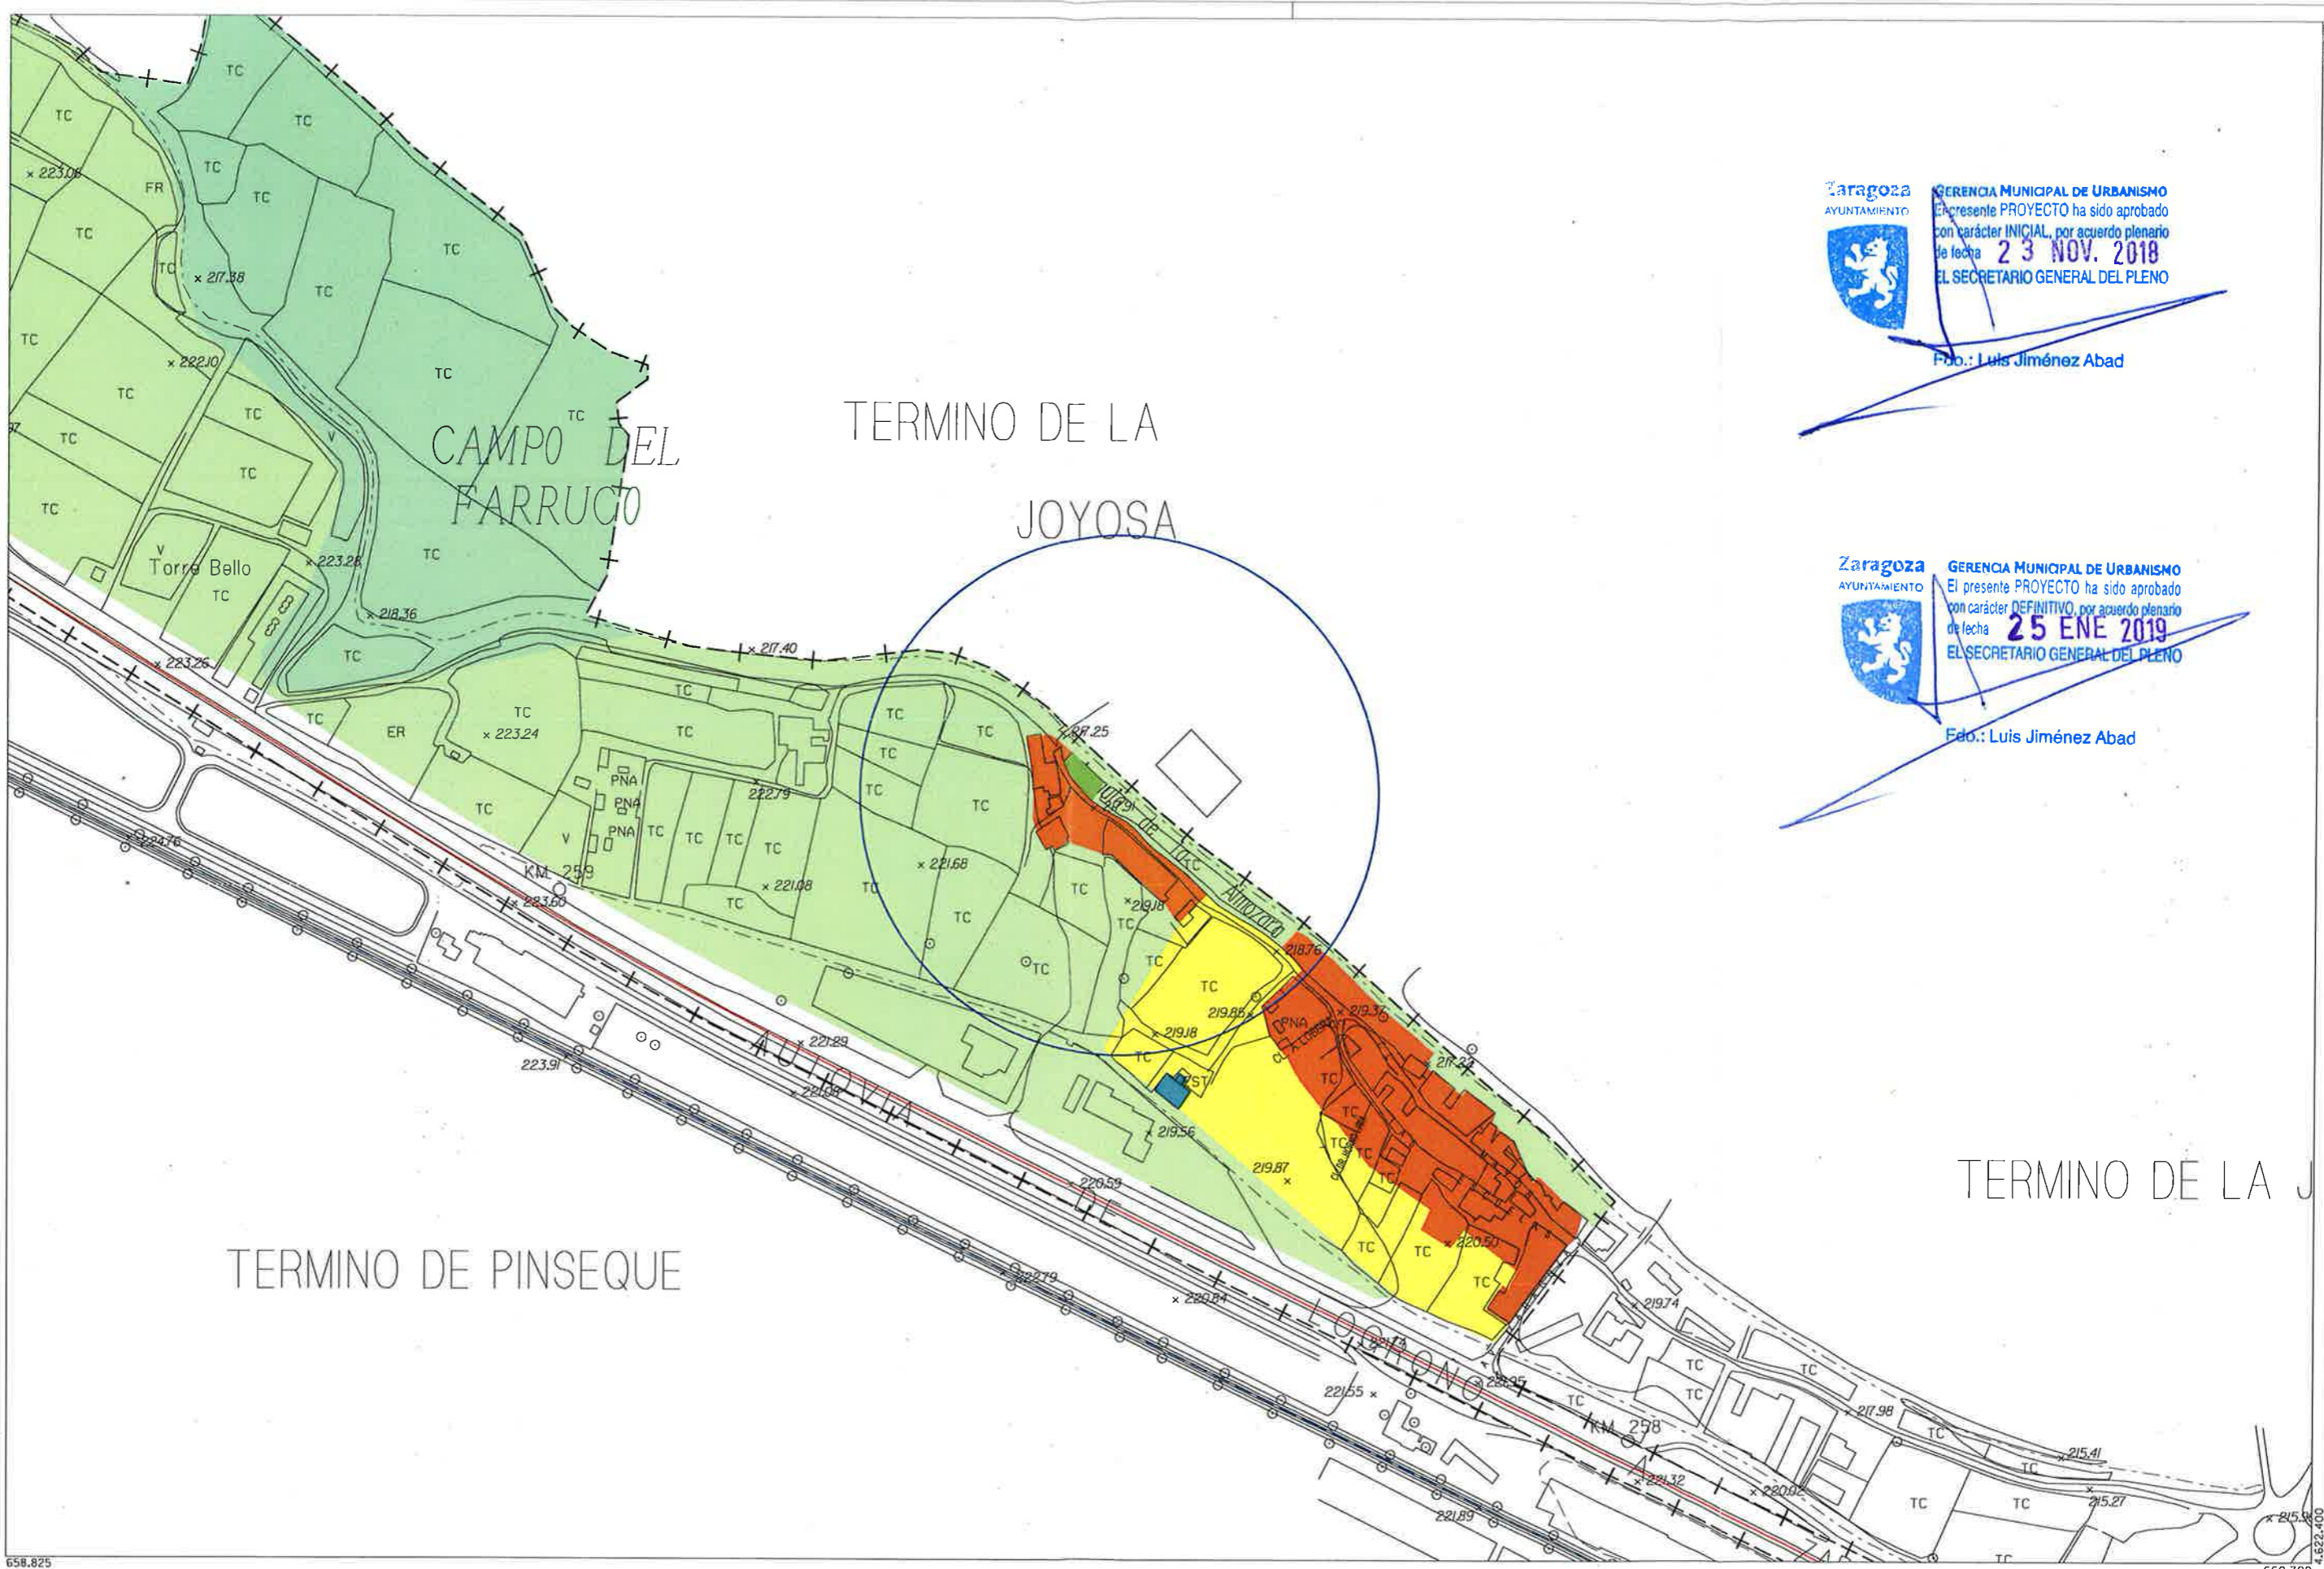

Zaragoza AYUNTAMIENTO
 GERENCIA MUNICIPAL DE URBANISMO
 El presente PROYECTO ha sido aprobado con carácter INICIAL, por acuerdo plenario de fecha **23 NOV. 2018**
 EL SECRETARIO GENERAL DEL PLENO
 Fdo.: Luis Jiménez Abad

Zaragoza AYUNTAMIENTO
 GERENCIA MUNICIPAL DE URBANISMO
 El presente PROYECTO ha sido aprobado con carácter DEFINITIVO, por acuerdo plenario de fecha **25 ENE 2019**
 EL SECRETARIO GENERAL DEL PLENO
 Fdo.: Luis Jiménez Abad

NOVIEMBRE 2018

Zaragoza
AYUNTAMIENTO

<p>SUELO URBANO</p> <ul style="list-style-type: none"> A 1 A 2 A 3 A 4 B C D E A 6, H Áreas F y G Áreas K 	<p>SUELO URBANIZABLE</p> <ul style="list-style-type: none"> Residencial Usos Productivos <p>PLANEAMIENTO RECOGIDO</p> <ul style="list-style-type: none"> Residencial Otros Usos 	<p>SUELO NO URBANIZABLE</p> <p>GENÉRICO</p> <ul style="list-style-type: none"> Cuevas Tratamiento Residuos Núcleos Rurales Tradicionales <p>ESPECIAL</p> <ul style="list-style-type: none"> Sotos y Riberas Otros Espacios Cauces y Canales Masas Arbóreas Repoblación Forestal 	<ul style="list-style-type: none"> Vaguadas y Barrancos Suelo Estepario Huerta Honda Regadio Alto Secano Tradicional Vales 	<ul style="list-style-type: none"> Áreas de la Defensa Patrimonio Cultural Transición al Ebro Vías Pecuarias Vial Ferrocarril Límite Servidumbre Aeronáutica 	<ul style="list-style-type: none"> Zona verde Equipamiento Terminales de Transporte y Actividades Logísticas Caminos
---	---	--	--	---	--

ESQUEMA DE SITUACIÓN

03	04
08	09
17	18
19	

MODIFICACIÓN AISLADA 162
NUEVA ORDENACIÓN

ESCALA 1/5.000