


TEXTORFOND 2007

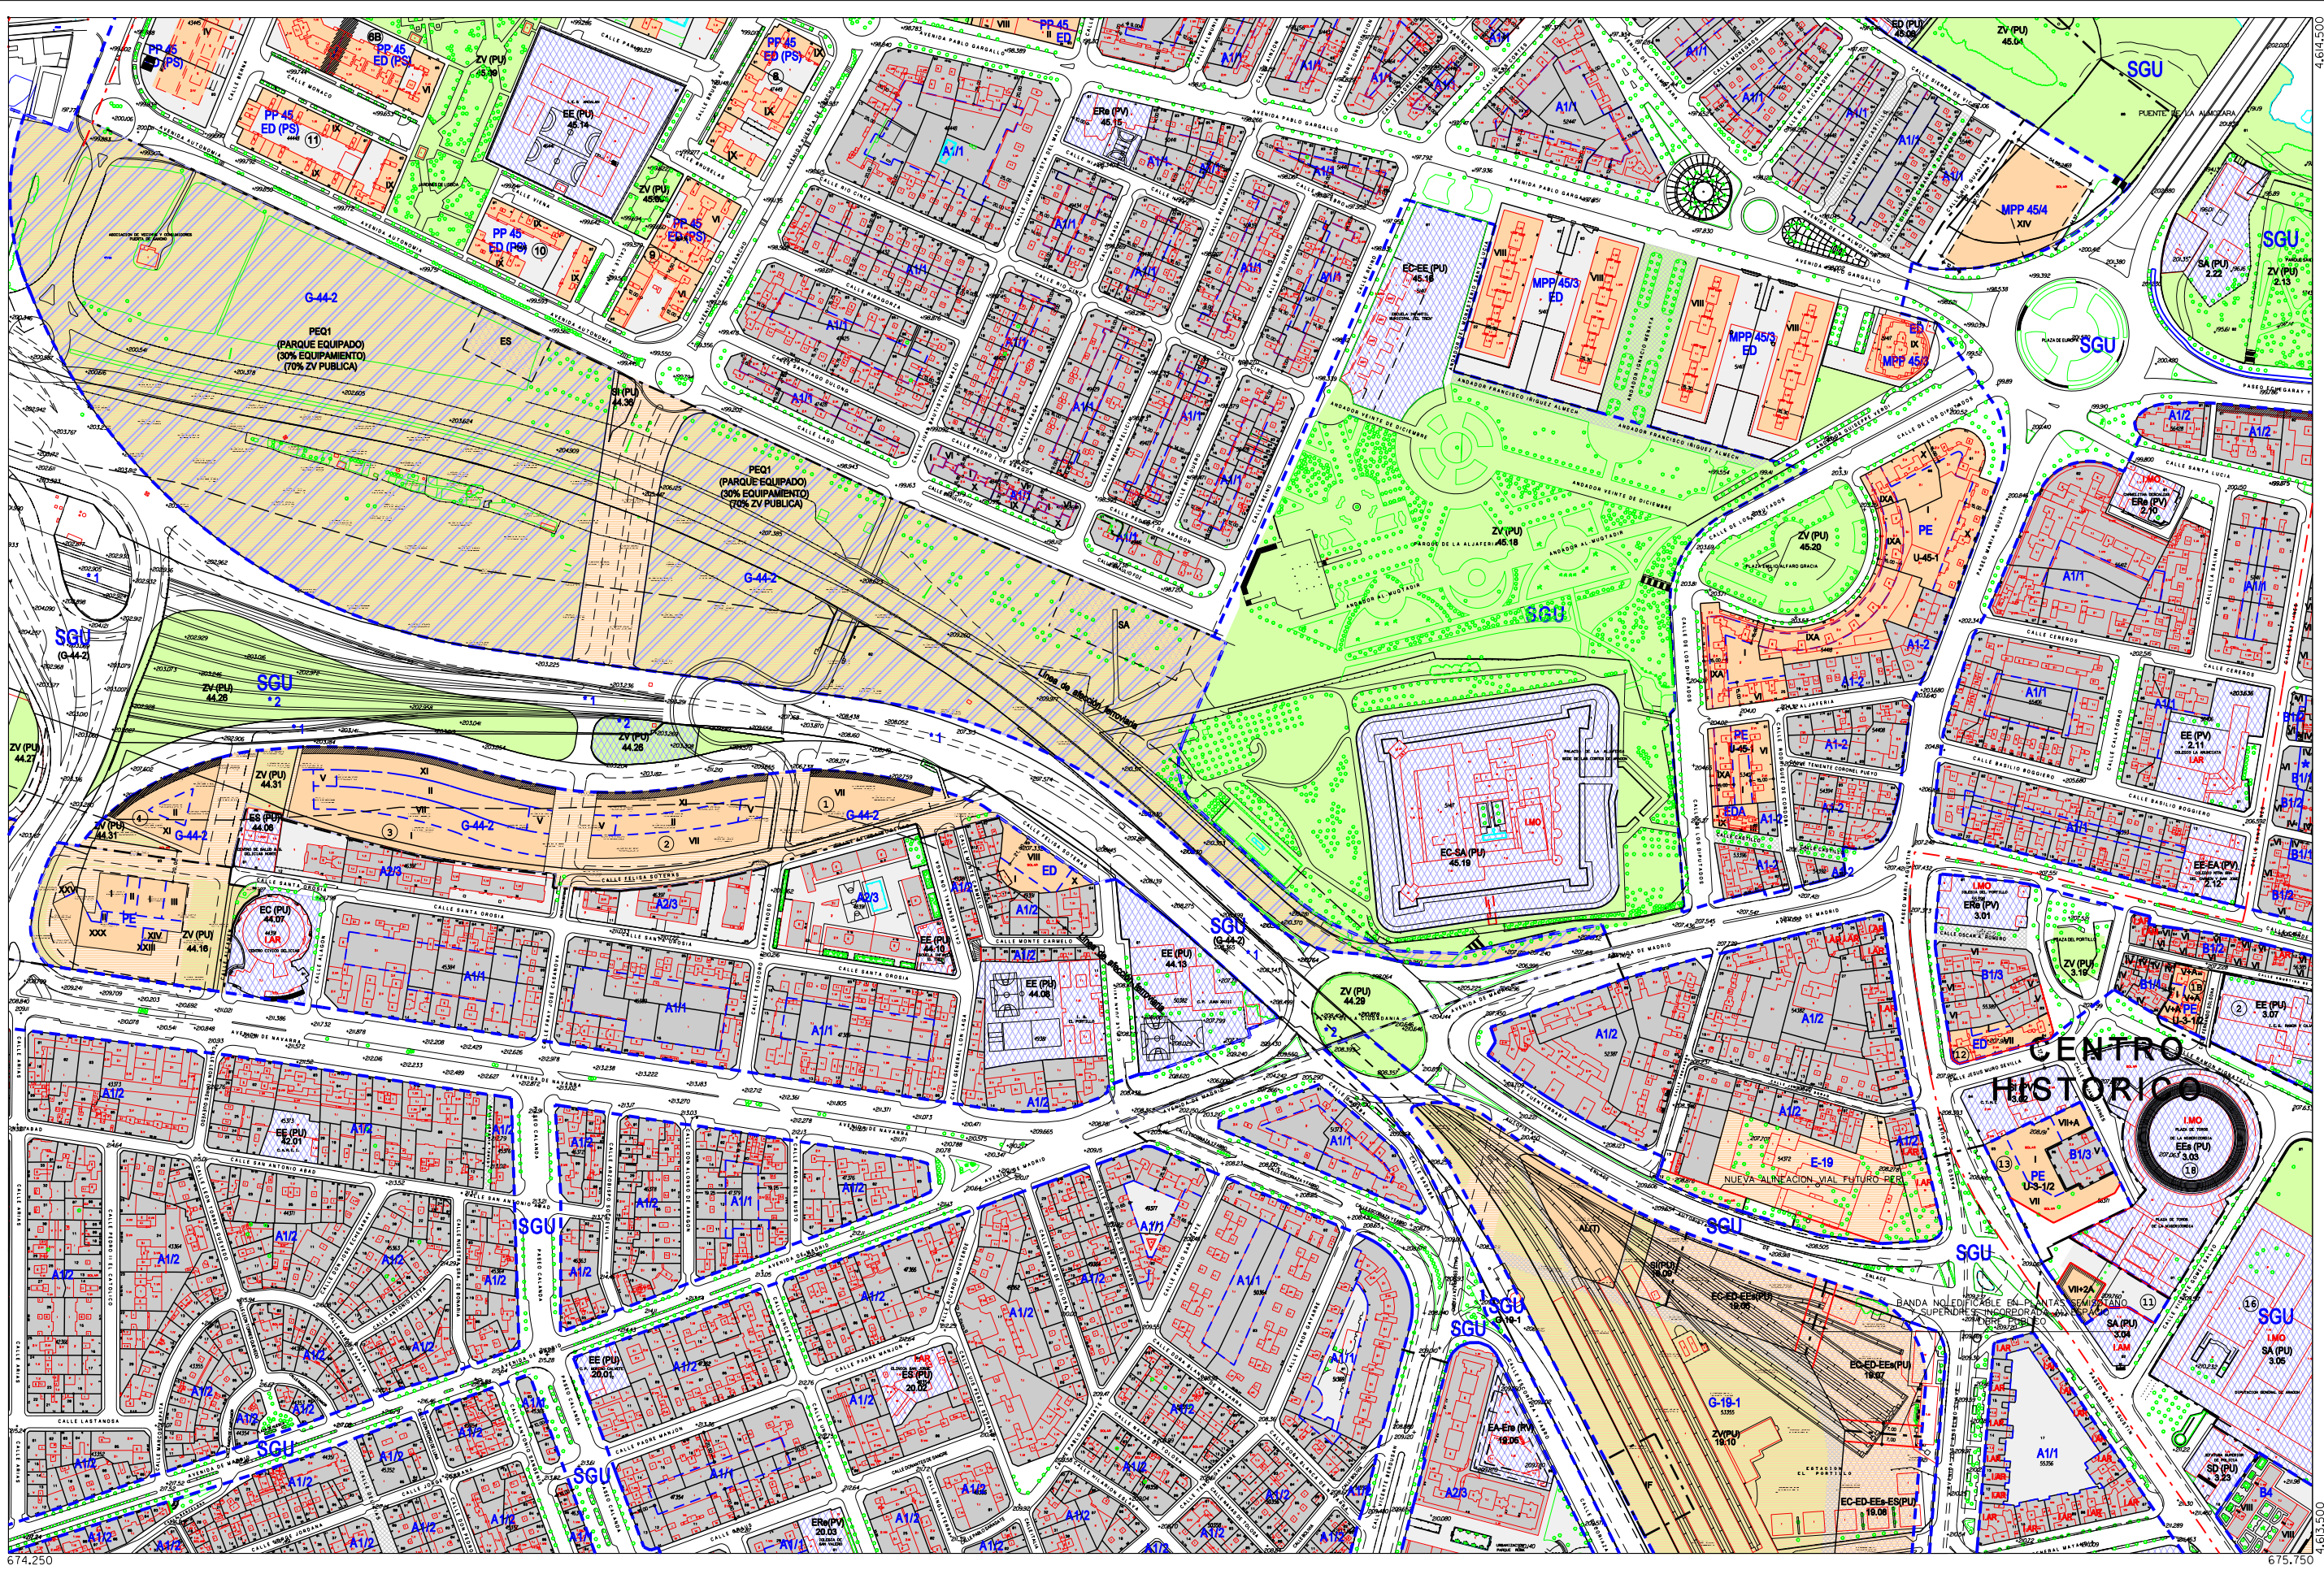

DICIEMBRE 2007

674.250

675.750



**Zaragoza**  
AYUNTAMIENTO

| SUELO URBANO CONSOLIDADO |    | NO CONSOLIDADO |                      |
|--------------------------|----|----------------|----------------------|
| A1*                      | B* | E              |                      |
| A2*                      | C1 | H1             |                      |
| A3*                      | C2 | H2             |                      |
| A4*                      | D1 | F, G, K        | Área de Intervención |
| A6*                      | D2 | AC             | Área de Convenio     |

(\* Grado)

| SUELO URBANIZABLE |               |
|-------------------|---------------|
| SUZ               | No Delimitado |
| SUZ (D)           | Delimitado    |

| SISTEMAS GENERALES |                |
|--------------------|----------------|
| SGU                | Urbano         |
| SGUZ               | Urbanizable    |
| SGNU               | No Urbanizable |

| SUELO NO URBANIZABLE ESPECIAL |                            |
|-------------------------------|----------------------------|
| SNU EN (*)                    | Ecosistema Natural         |
| SNU EP (**)                   | Productivo Agrario         |
| SNU EC                        | Patrimonio Cultural        |
| SNU ET                        | Transición al Ebro         |
| SNU ES (**)                   | Sectorial y Complementaria |

| GENÉRICO    |                                   |
|-------------|-----------------------------------|
| SNU G (C)   | Cuevas                            |
| SNU G (VT)  | Vertido y Tratamiento de Residuos |
| SNU G (NRT) | Núcleos Rurales Tradicionales     |

|  |                           |
|--|---------------------------|
|  | Planeamiento Recogido     |
|  | Límite de área            |
|  | Zona verde                |
|  | Equipamientos y Servicios |
|  | Parcela edificable        |
|  | Nueva alineación          |
|  | Espacio libre privado     |

| DIVISIÓN DE HOJAS |     |     |
|-------------------|-----|-----|
| I13               | J13 | K13 |
| I14               | J14 | K14 |
| I15               | J15 | K15 |

**J14**  
**CALIFICACIÓN Y REGULACIÓN DEL SUELO**

0 50 100 150 m

ESCALA 1/4.000