


TEXTO REFUNDIDO APROBADO DEFINITIVAMENTE EL 13-12-02

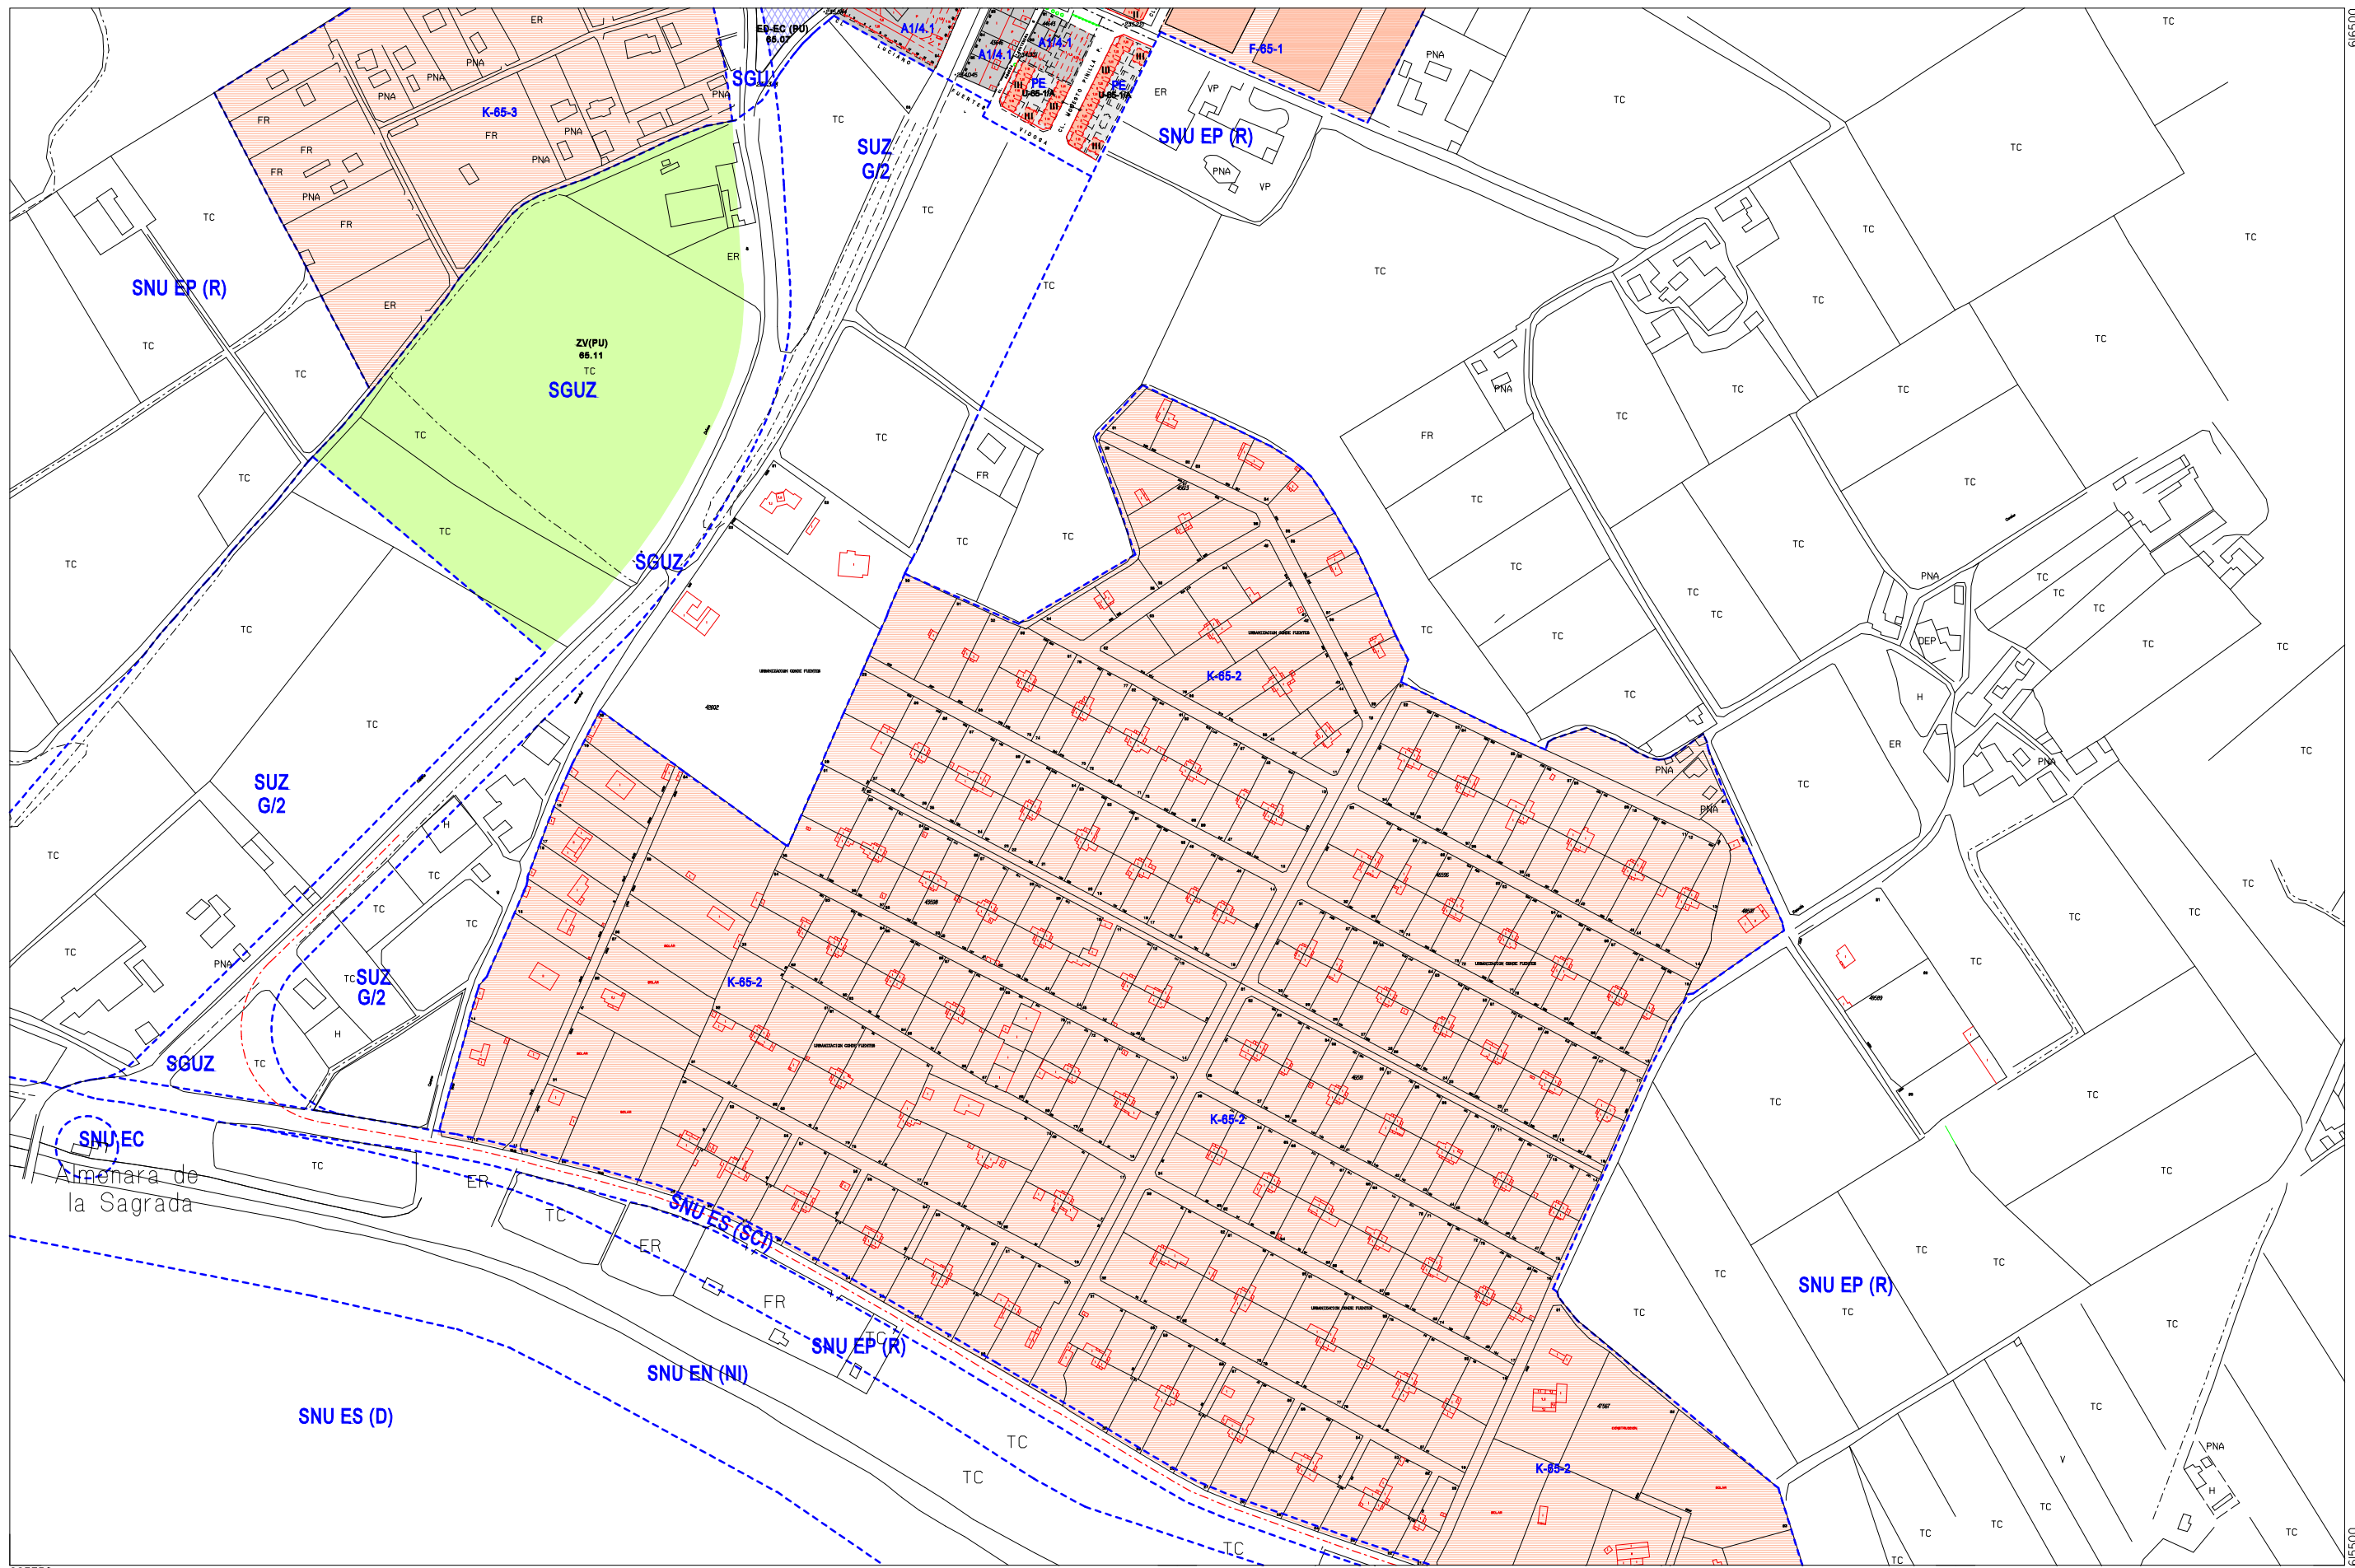

663750

665250



SUELO URBANO CONSOLIDADO		SUELO URBANO NO CONSOLIDADO	
A1*	B*	E	
A2*	C1	H1	
A3*	C2	H2	
A4*	D1	F, G, K	Área de Intervención
AB*	D2	AC	Área de Convenio

(* Grado)

SUELO URBANIZABLE	
SUZ	No Delimitado
SUZ (D)	Delimitado

SISTEMAS GENERALES

SGU	Urbano
SGUZ	Urbanizable
SGNU	No Urbanizable


SUELO NO URBANIZABLE ESPECIAL		GENÉRICO	
SNU EN (**)	Ecosistema Natural	SNU G (C)	Cuevas
SNU EP (**)	Productivo Agrario	SNU G (VT)	Vertido y Tratamiento de Residuos
SNU EC	Patrimonio Cultural	SNU G (NRT)	Núcleos Rurales Tradicionales
SNU ET	Transición al Ebro		
SNU ES (**)	Sectorial y Complementaria		

(** Categoría)

	Planeamiento Recogido
	Límite de área
	Zona verde
	Equipamientos y Servicios
	Parcela edificable
	Nueva alineación
	Espacio libre privado

DIVISIÓN DE HOJAS

C11	D11
C12	

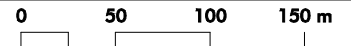

ESCALA 1/4.000

PLAN GENERAL DE ORDENACIÓN URBANA DE ZARAGOZA

C12 CALIFICACIÓN Y REGULACIÓN DEL SUELO