


TEXTO REFUNDIDO APROBADO DEFINITIVAMENTE EL 13-12-02

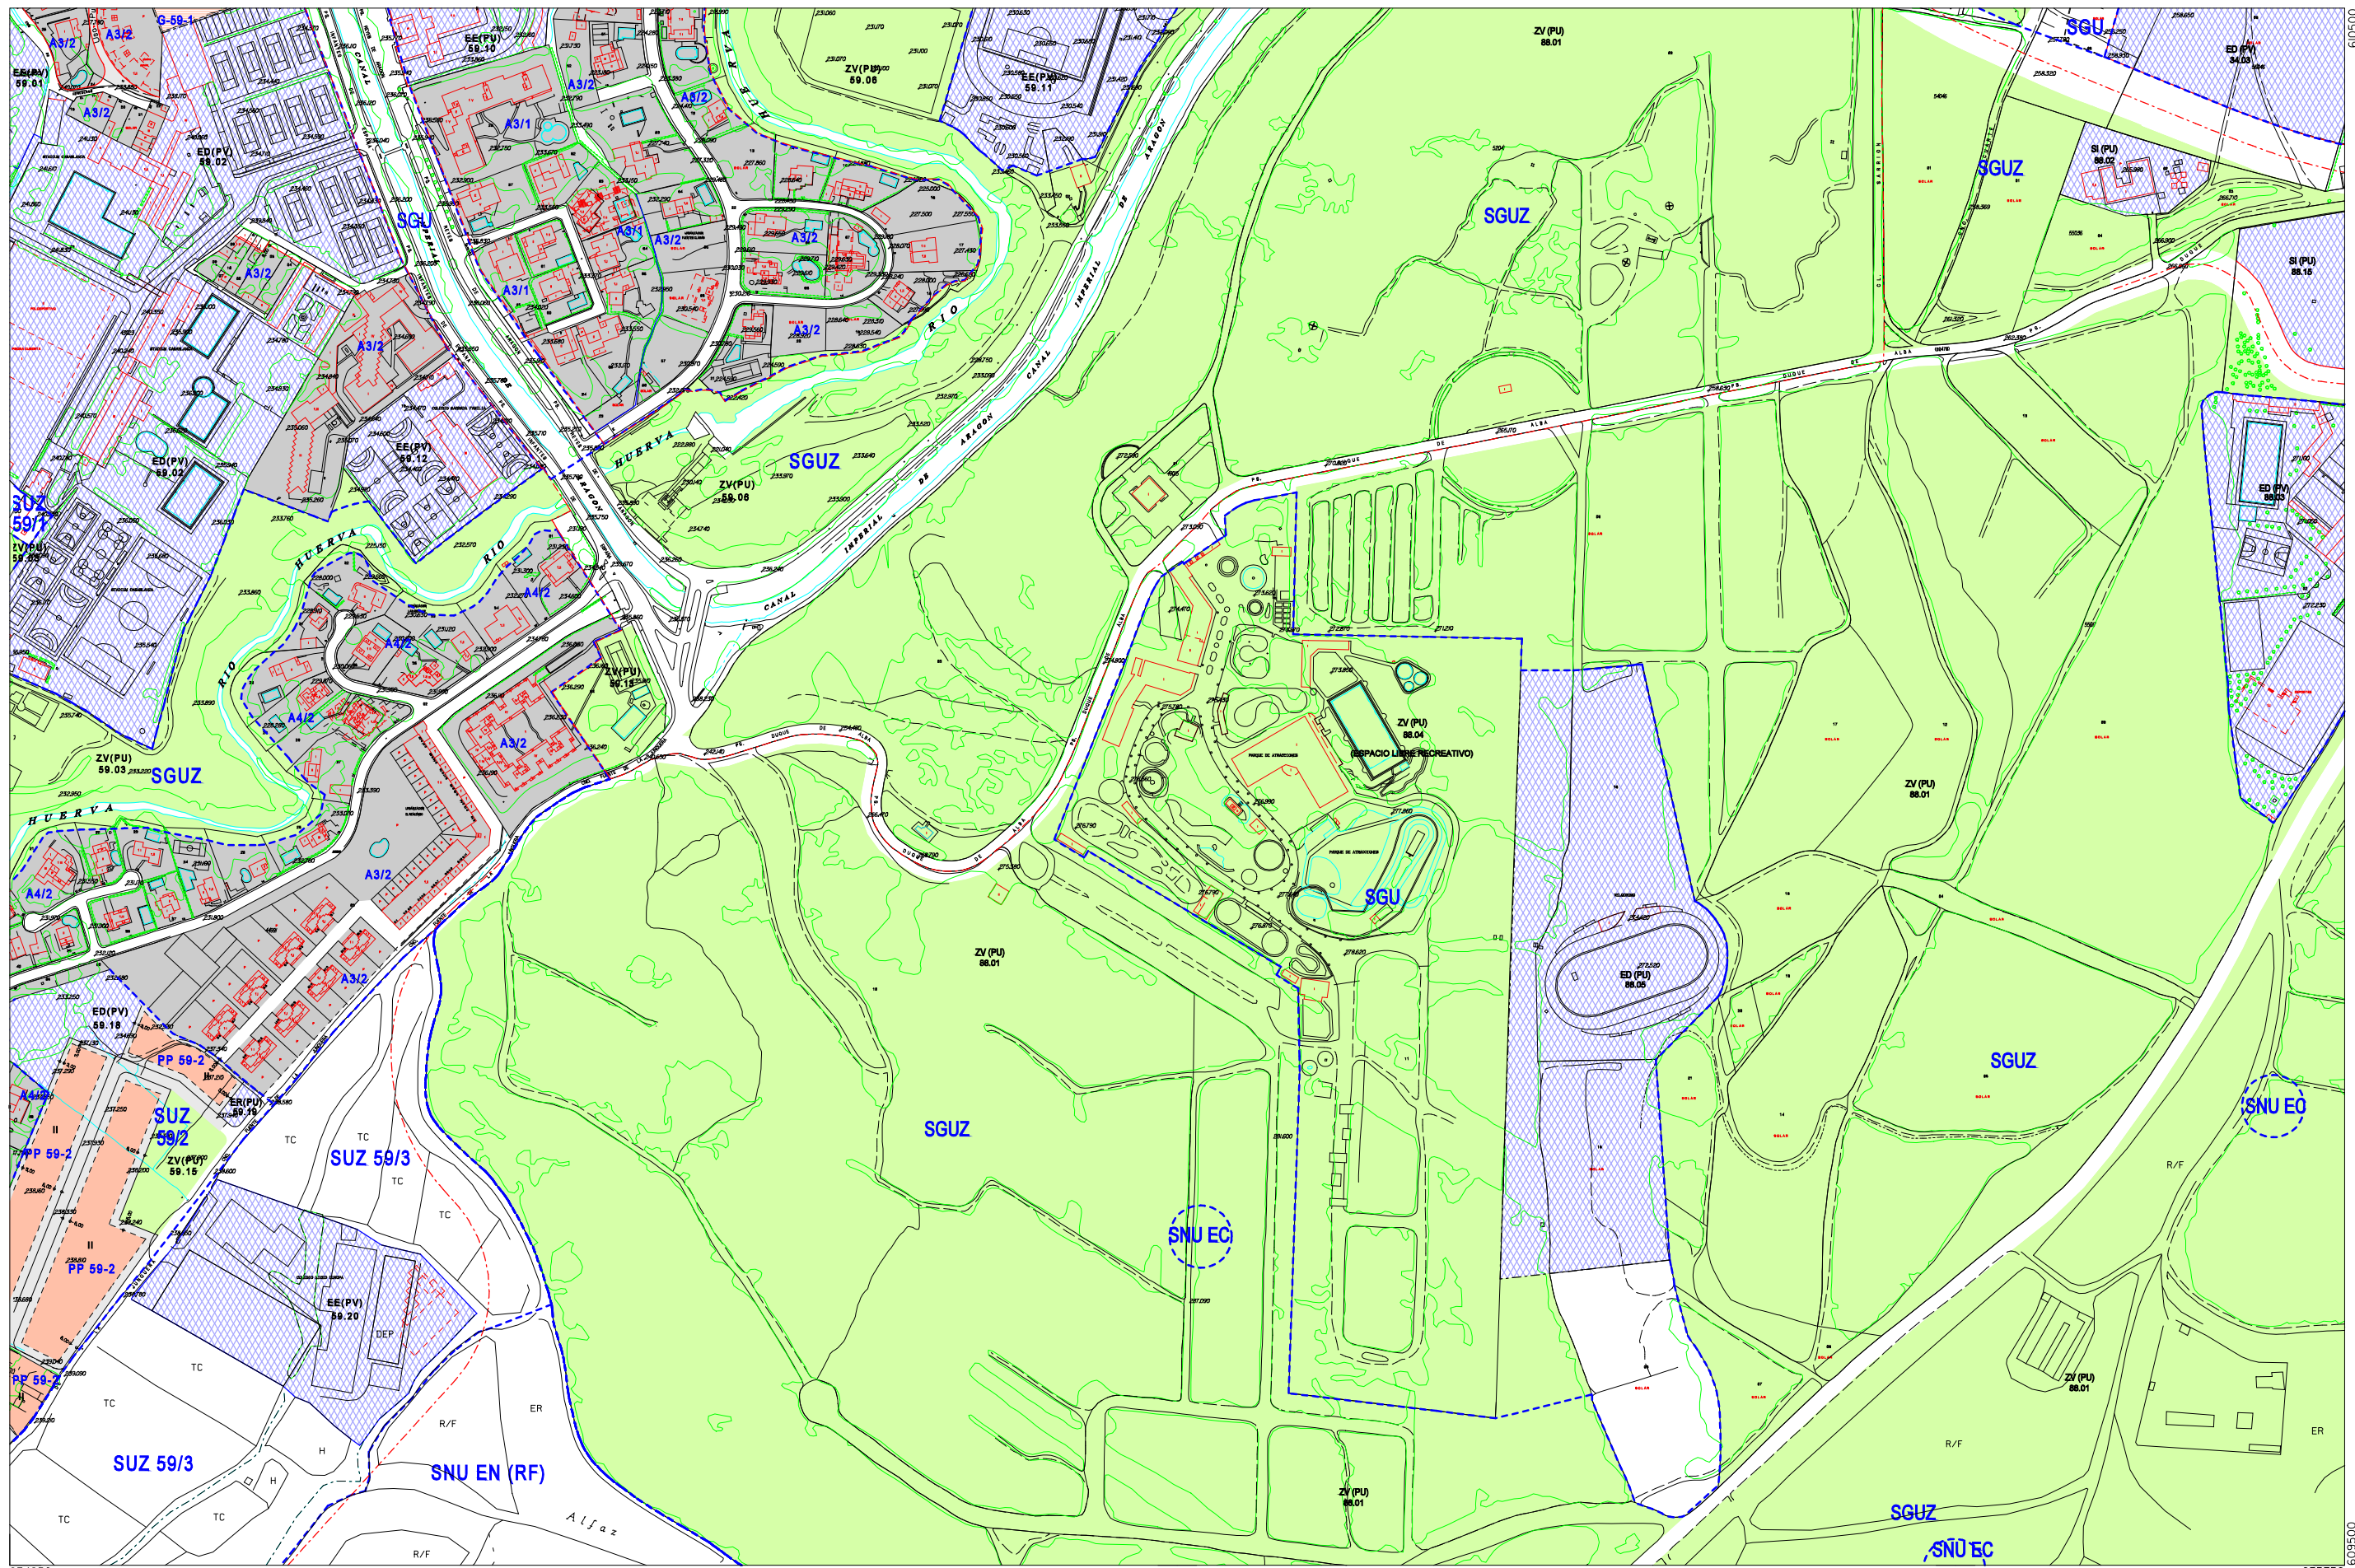

PLAN GENERAL DE ORDENACIÓN URBANA DE ZARAGOZA

SUELO URBANO CONSOLIDADO		SUELO URBANO NO CONSOLIDADO	
A1*	B*	E	
A2*	C1	H1	
A3*	C2	H2	
A4*	D1	F, G, K	Área de Intervención
A6*	D2	AC	Área de Convenio
(* Grado)			

SUELO URBANIZABLE	
SUZ	No Delimitado
SUZ (D)	Delimitado


SISTEMAS GENERALES	
SGU	Urbano
SGUZ	Urbanizable
SGNU	No Urbanizable

SUELO NO URBANIZABLE ESPECIAL		GENÉRICO	
SNU EN (**)	Ecosistema Natural	SNU G (C)	Cuevas
SNU EP (**)	Productivo Agrario	SNU G (VT)	Vertido y Tratamiento de Residuos
SNU EC	Patrimonio Cultural	SNU G (NRT)	Núcleos Rurales Tradicionales
SNU ET	Transición al Ebro		
SNU ES (**)	Sectorial y Complementaria		
(** Categoría)			

Planeamiento Recogido
Límite de área
Zona verde
Equipamientos y Servicios
Parcela edificable
Nueva alineación
Espacio libre privado

DIVISIÓN DE HOJAS		
117	118	119
117	118	119
K17	K18	K19

J18 CALIFICACIÓN Y REGULACIÓN DEL SUELO

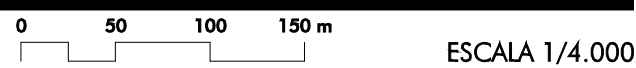

ESCALA 1/4.000