


TEXTO REFUNDIDO APROBADO DEFINITIVAMENTE EL 13-12-02

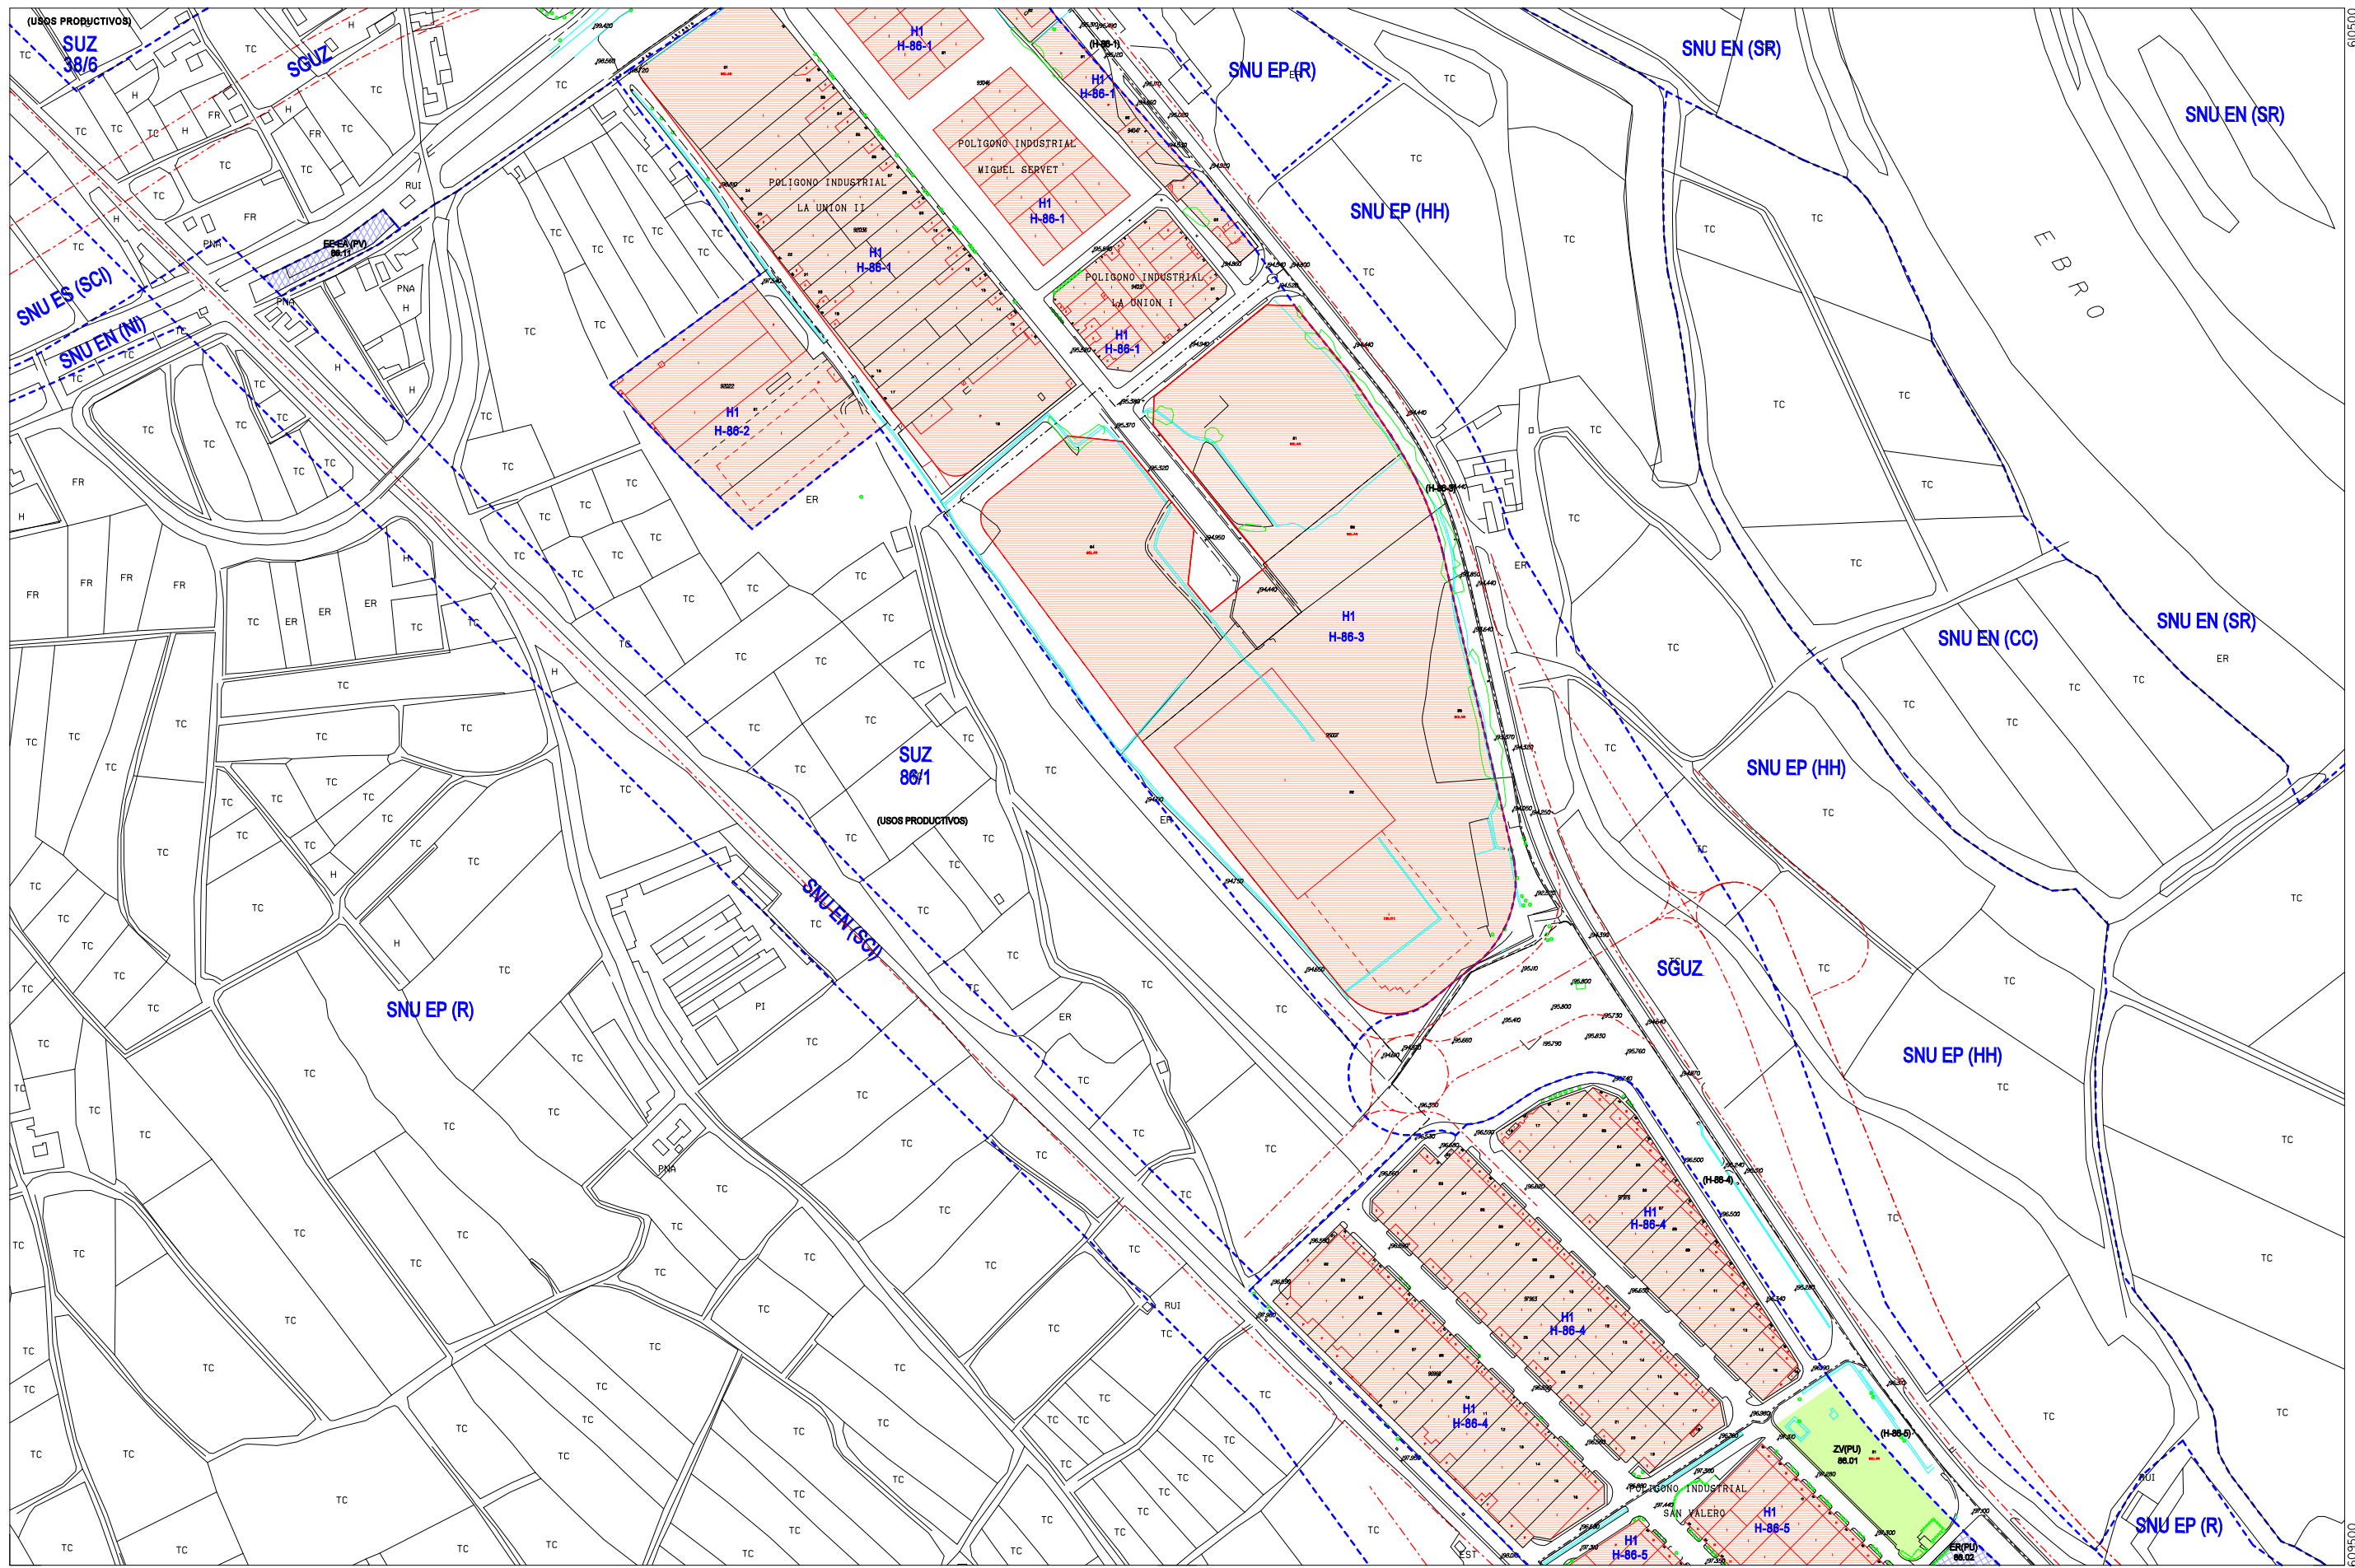

678750

680250



SUELO URBANO CONSOLIDADO		SUELO URBANO NO CONSOLIDADO	
A1*	B*	E	
A2*	C1	H1	
A3*	C2	H2	
AA*	D1	F, G, K	Área de Intervención
AB*	D2	AC	Área de Convenio

SUELO URBANIZABLE	
SUZ	No Delimitado
SUZ (D)	Delimitado

SISTEMAS GENERALES	
SGU	Urbano
SGUZ	Urbanizable
SGNU	No Urbanizable

SUELO NO URBANIZABLE ESPECIAL	
SNU EN (**)	Ecosistema Natural
SNU EP (**)	Productivo Agrario
SNU EC	Patrimonio Cultural
SNU ET	Transición al Ebro
SNU ES (**)	Sectorial y Complementaria

GENÉRICO	
SNU G (C)	Cuevas
SNU G (VT)	Vertido y Tratamiento de Residuos
SNU G (NRT)	Núcleos Rurales Tradicionales

DIVISIÓN DE HOJAS		
L17	M17	
L18	M18	
L19	M19	N19

M18 CALIFICACIÓN Y REGULACIÓN DEL SUELO

0 50 100 150 m

ESCALA 1/4.000

PLAN GENERAL DE ORDENACIÓN URBANA DE ZARAGOZA