


TEXTO REFUNDIDO APROBADO DEFINITIVAMENTE EL 13-12-02

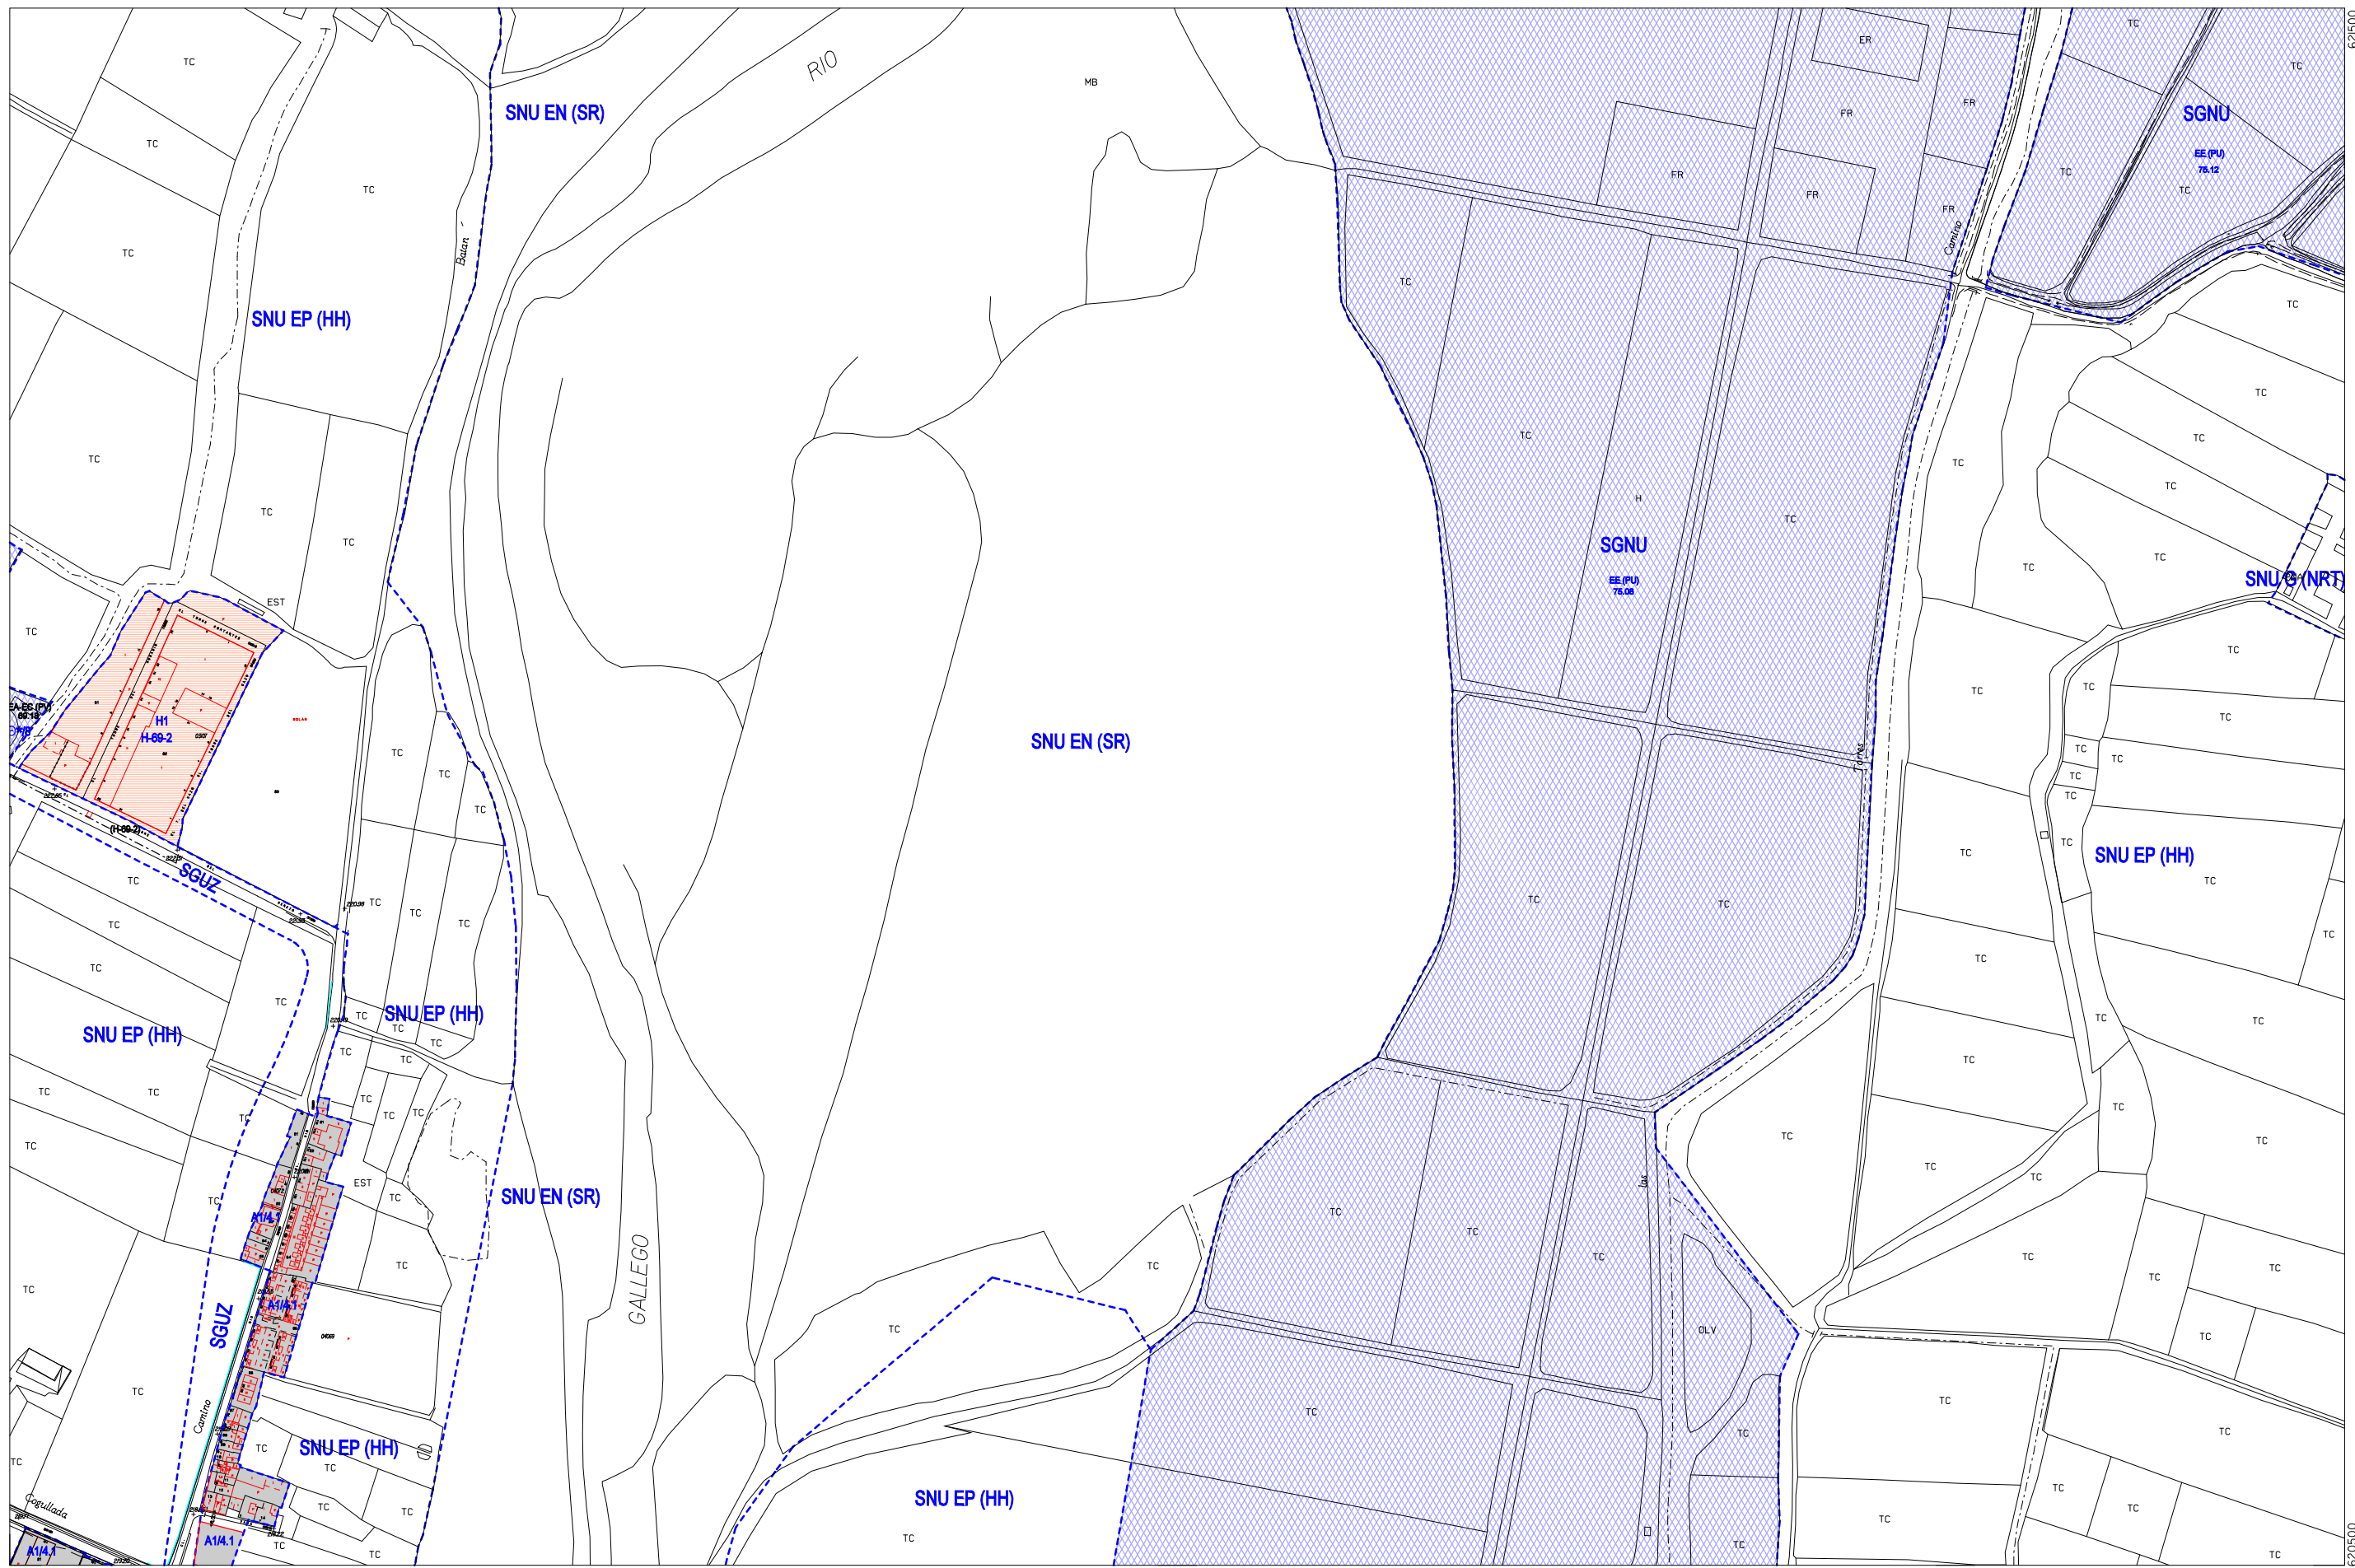

SUELO URBANO CONSOLIDADO		SUELO URBANO NO CONSOLIDADO	
A1ª	B*	E	
A2ª	C1	H1	
A3ª	C2	H2	
AAª	D1	F, G, K	Área de Intervención
ABª	D2	AC	Área de Convenio

SUELO URBANIZABLE	
SUZ	No Delimitado
SUZ (D)	Delimitado

SISTEMAS GENERALES	
SGU	Urbano
SGUZ	Urbanizable
SGNU	No Urbanizable

SUELO NO URBANIZABLE ESPECIAL		GENÉRICO	
SNU EN (**)	Ecosistema Natural	SNU G (C)	Cuevas
SNU EP (**)	Productivo Agrario	SNU G (VT)	Vertido y Tratamiento de Residuos
SNU EC	Patrimonio Cultural	SNU G (NRT)	Núcleos Rurales Tradicionales
SNU ET	Transición al Ebro		
SNU ES (**)	Sectorial y Complementaria		

	Planeamiento Recogido
	Límite de área
	Zona verde
	Equipamientos y Servicios
	Parcela edificable
	Nueva alineación
	Espacio libre privado

DIVISIÓN DE HOJAS	
M6	N6
M7	N7
M8	N8

# N7 CALIFICACIÓN Y REGULACIÓN DEL SUELO

## PLAN GENERAL DE ORDENACIÓN URBANA DE ZARAGOZA

0 50 100 150 m ESCALA 1/4.000