


TEXTO REFUNDIDO APROBADO DEFINITIVAMENTE EL 13-12-02

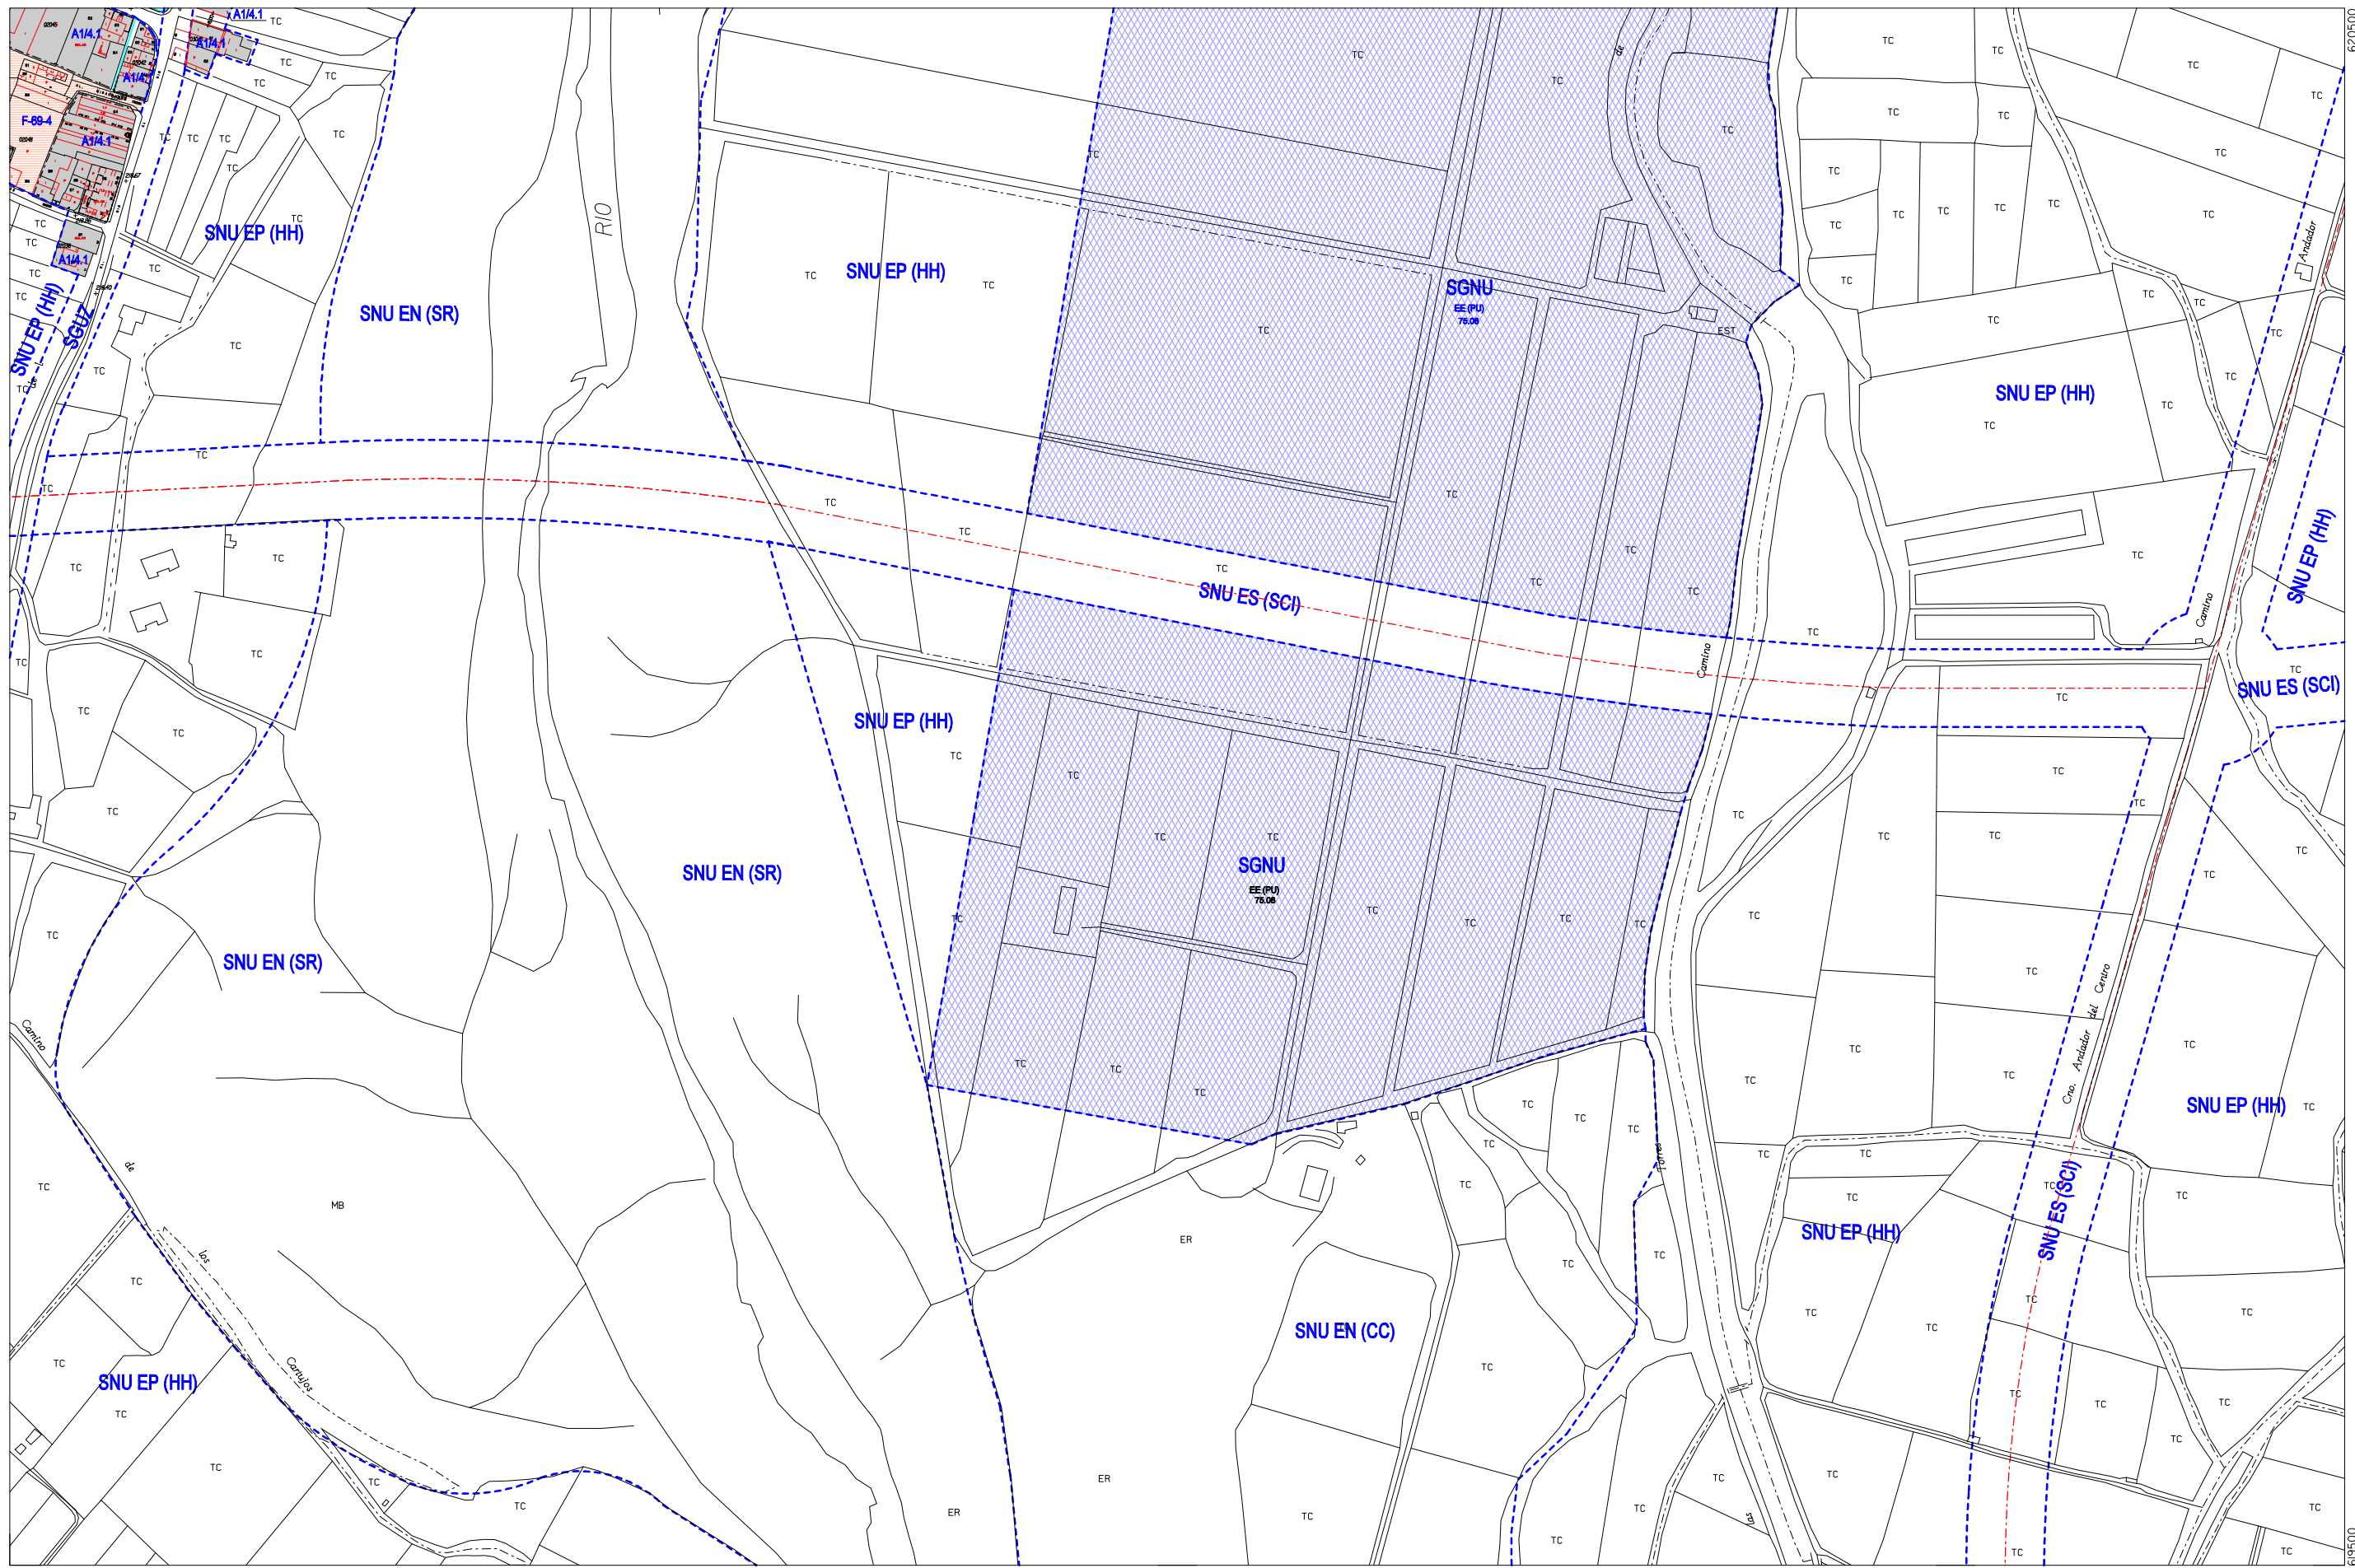

680250

681750



SUELO URBANO CONSOLIDADO		SUELO URBANO NO CONSOLIDADO	
A1P*	B*	E	
A2P*	C1	H1	
A3P*	C2	H2	
A4P*	D1	F, G, K	Área de Intervención
A6P*	D2	AC	Área de Convenio

(* Grado)

SUELO URBANIZABLE	
SUZ	No Delimitado
SUZ (D)	Delimitado

SISTEMAS GENERALES	
SGU	Urbano
SGUZ	Urbanizable
SGNU	No Urbanizable


SUELO NO URBANIZABLE ESPECIAL	
SNU EN (**)	Ecosistema Natural
SNU EP (**)	Productivo Agrario
SNU EC	Patrimonio Cultural
SNU ET	Transición al Ebro
SNU ES (**)	Sectorial y Complementaria

(** Categoría)

GENÉRICO	
SNU G (C)	Cuevas
SNU G (VT)	Vertido y Tratamiento de Residuos
SNU G (NRT)	Núcleos Rurales Tradicionales

	Planeamiento Recogido
	Límite de área
	Zona verde
	Equipamientos y Servicios
	Parcela edificable
	Nueva alineación
	Espacio libre privado

DIVISIÓN DE HOJAS			
M7	N7		
M8	N8		
	N9	O9	

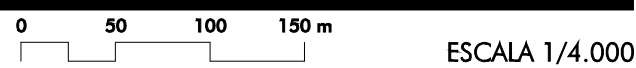

PLAN GENERAL DE ORDENACIÓN URBANA DE ZARAGOZA

N8 CALIFICACIÓN Y REGULACIÓN DEL SUELO