


TEXTO REFUNDIDO APROBADO DEFINITIVAMENTE EL 13-12-02

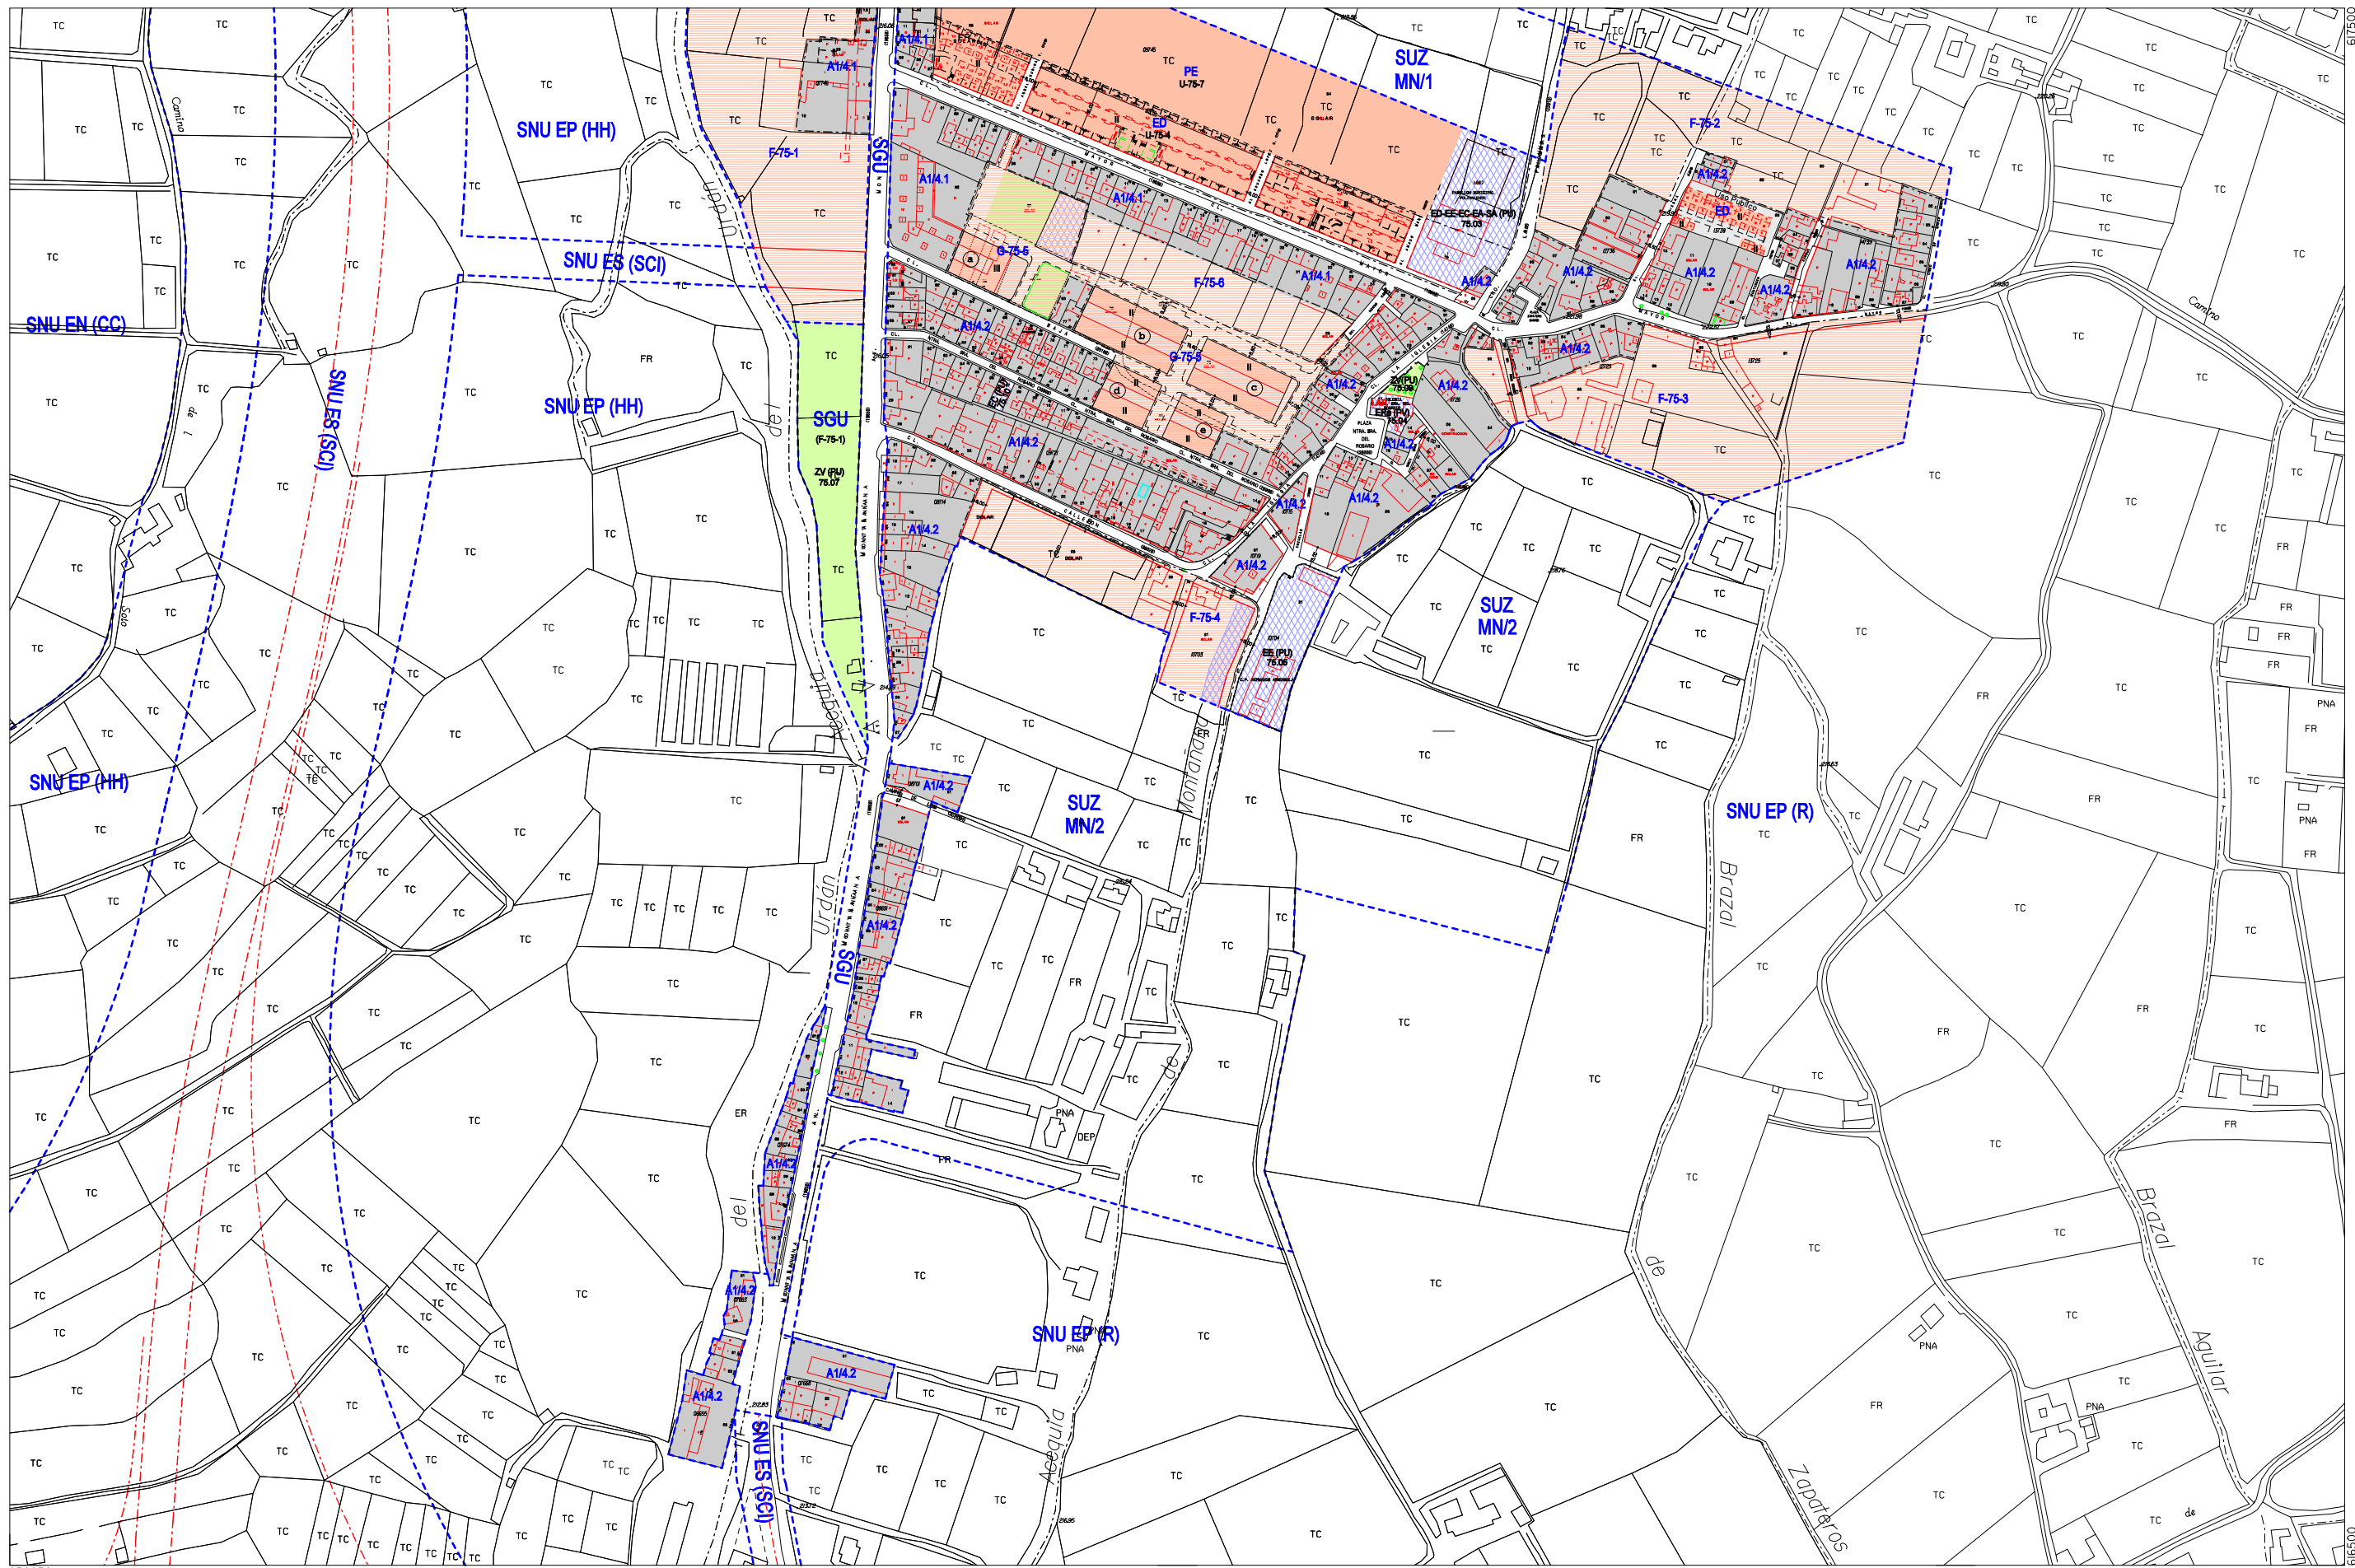

650250

681750

SUELO URBANO CONSOLIDADO		SUELO URBANO NO CONSOLIDADO	
A1/4*	B*	E	
A2/4*	C1	H1	
A3/4*	C2	H2	
AA/4*	D1	F, G, K	Área de Intervención
AB/4*	D2	AC	Área de Convenio

SUELO URBANIZABLE	
SUZ	No Delimitado
SUZ (D)	Delimitado

SISTEMAS GENERALES	
SGU	Urbano
SGUZ	Urbanizable
SGNU	No Urbanizable

SUELO NO URBANIZABLE ESPECIAL	
SNU EN (**)	Ecosistema Natural
SNU EP (**)	Productivo Agrario
SNU EC	Patrimonio Cultural
SNU ET	Transición al Ebro
SNU ES (**)	Sectorial y Complementaria

GENÉRICO	
SNU G (C)	Cuevas
SNU G (VT)	Vertido y Tratamiento de Residuos
SNU G (NRT)	Núcleos Rurales Tradicionales

Orange box	Planeamiento Recogido
Black dashed line	Límite de área
Green box	Zona verde
Blue hatched box	Equipamientos y Servicios
Grey box	Parcela edificable
Red line	Nueva alineación
White box	Espacio libre privado

DIVISIÓN DE HOJAS	
N10	
N11	
M12	N12

N11 CALIFICACIÓN Y REGULACIÓN DEL SUELO