

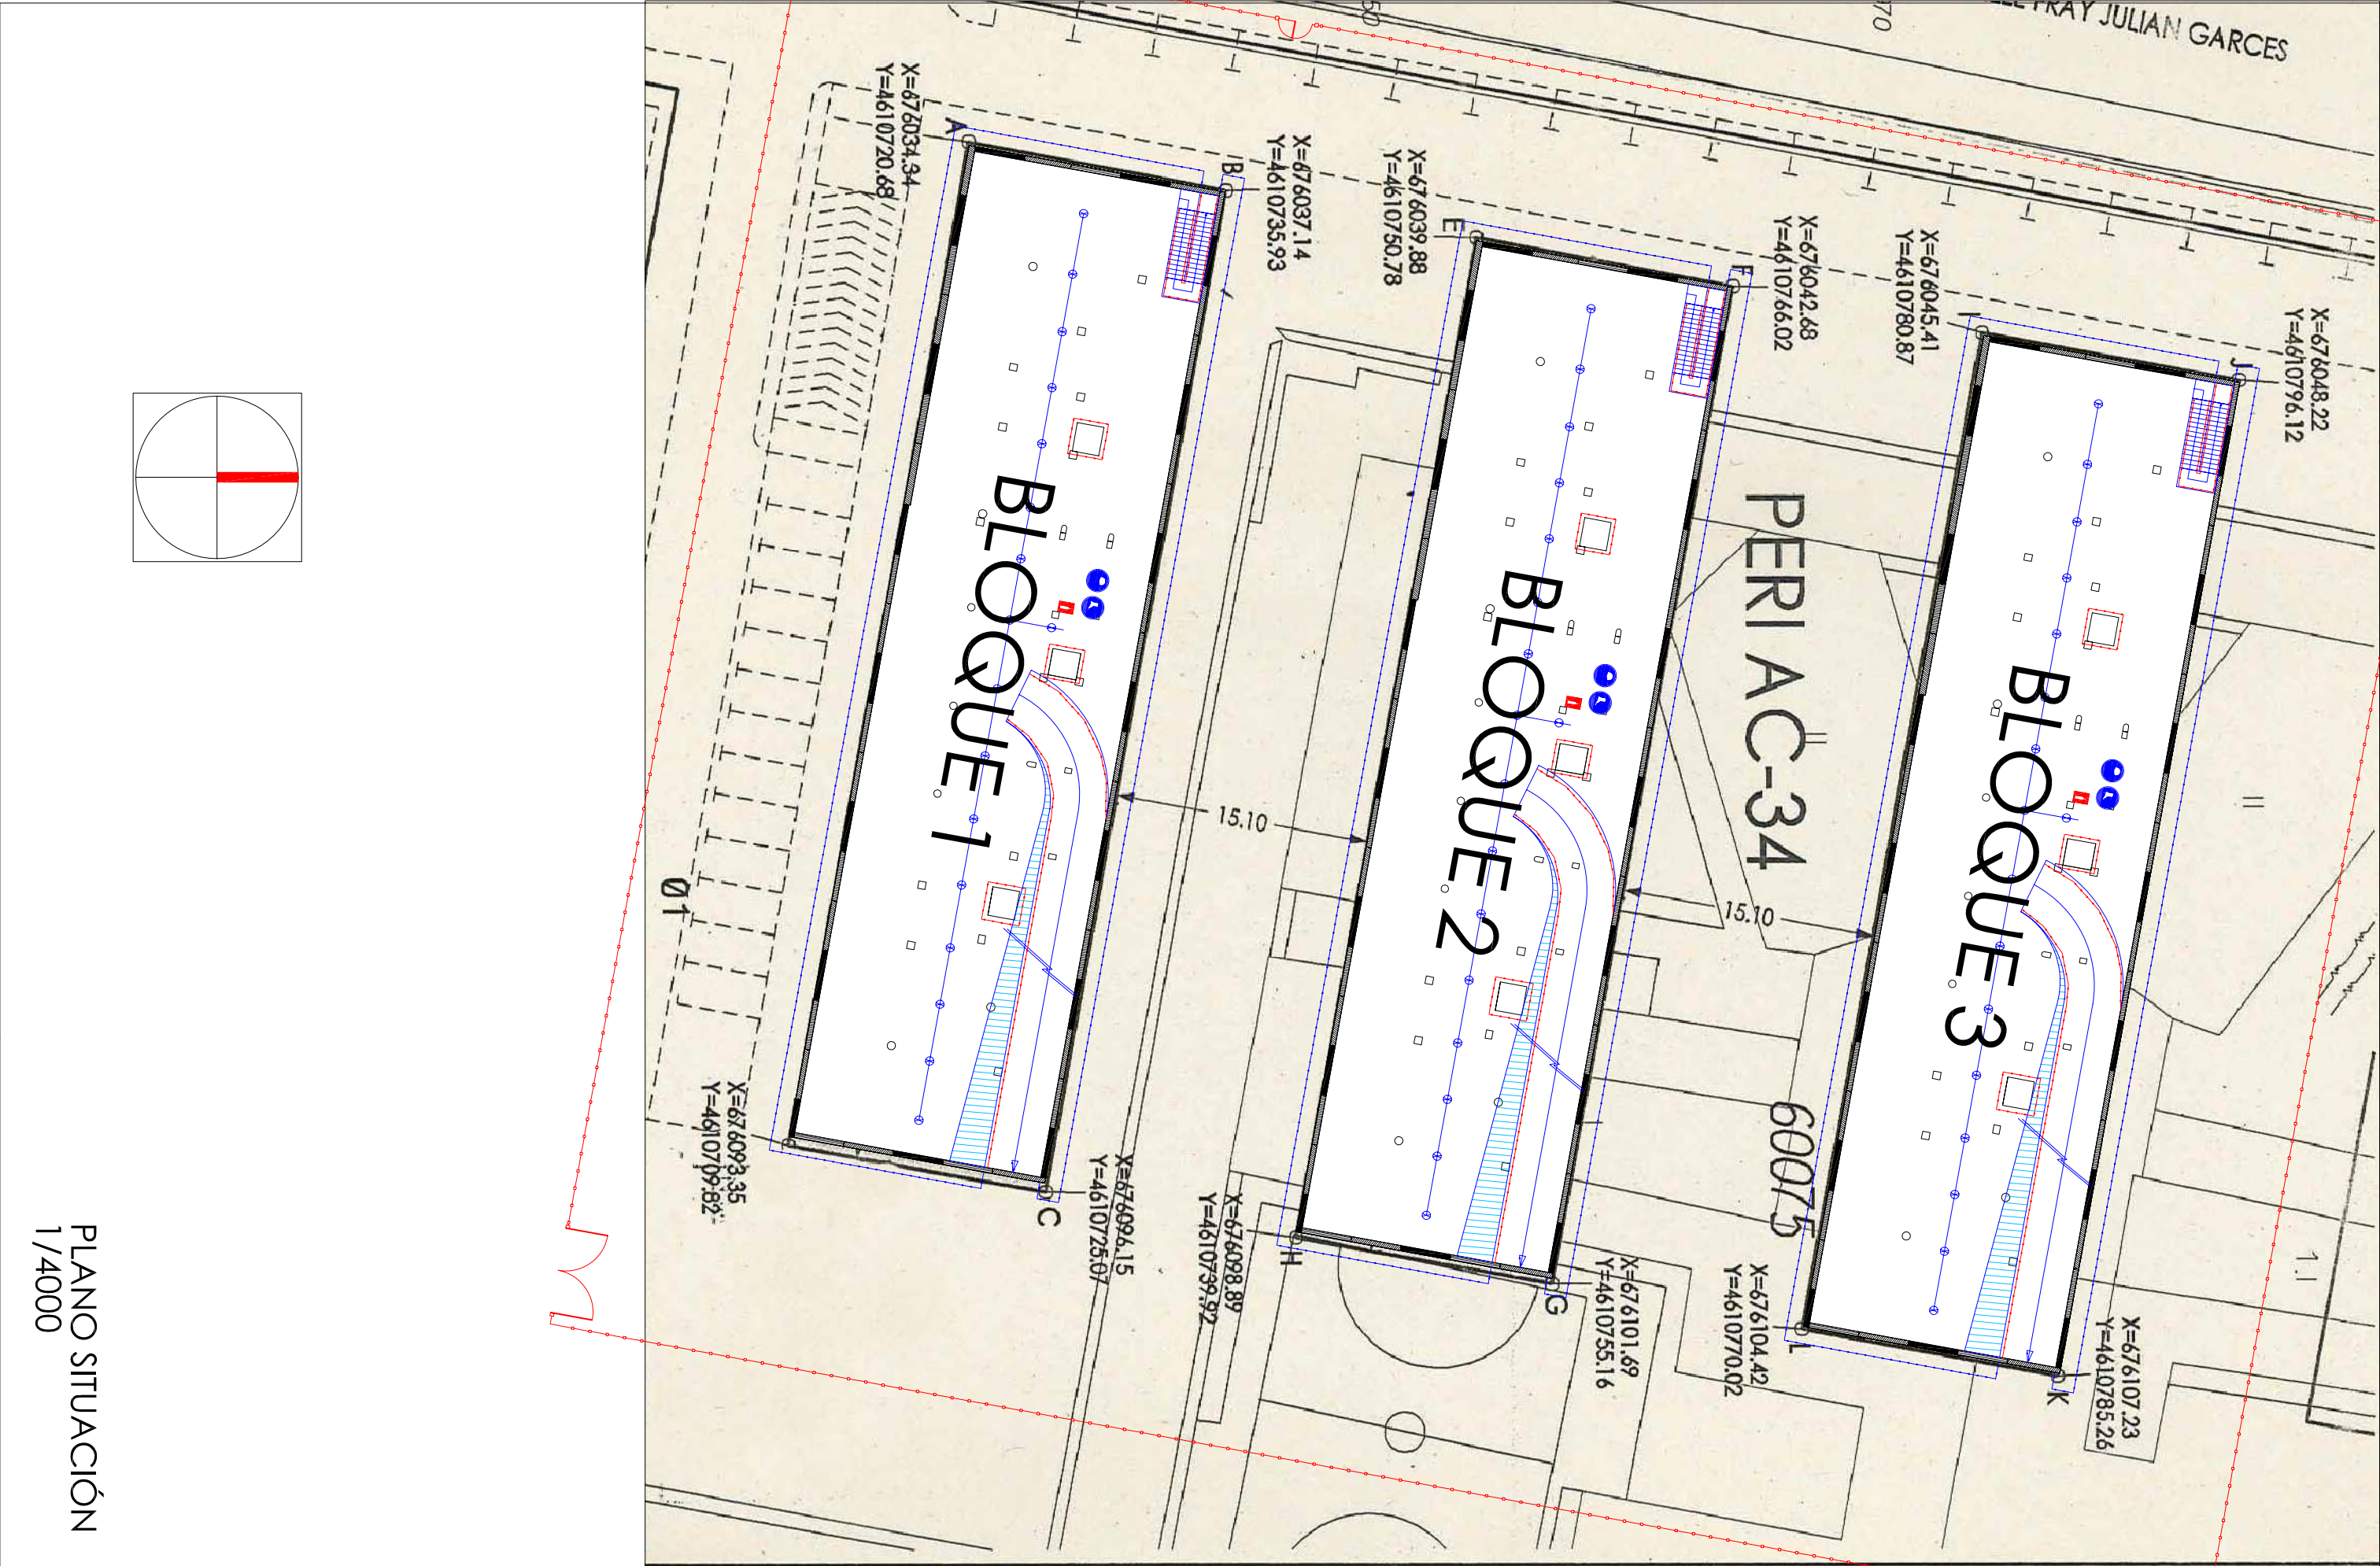


PLANO EMPLAZAMIENTO
1/500

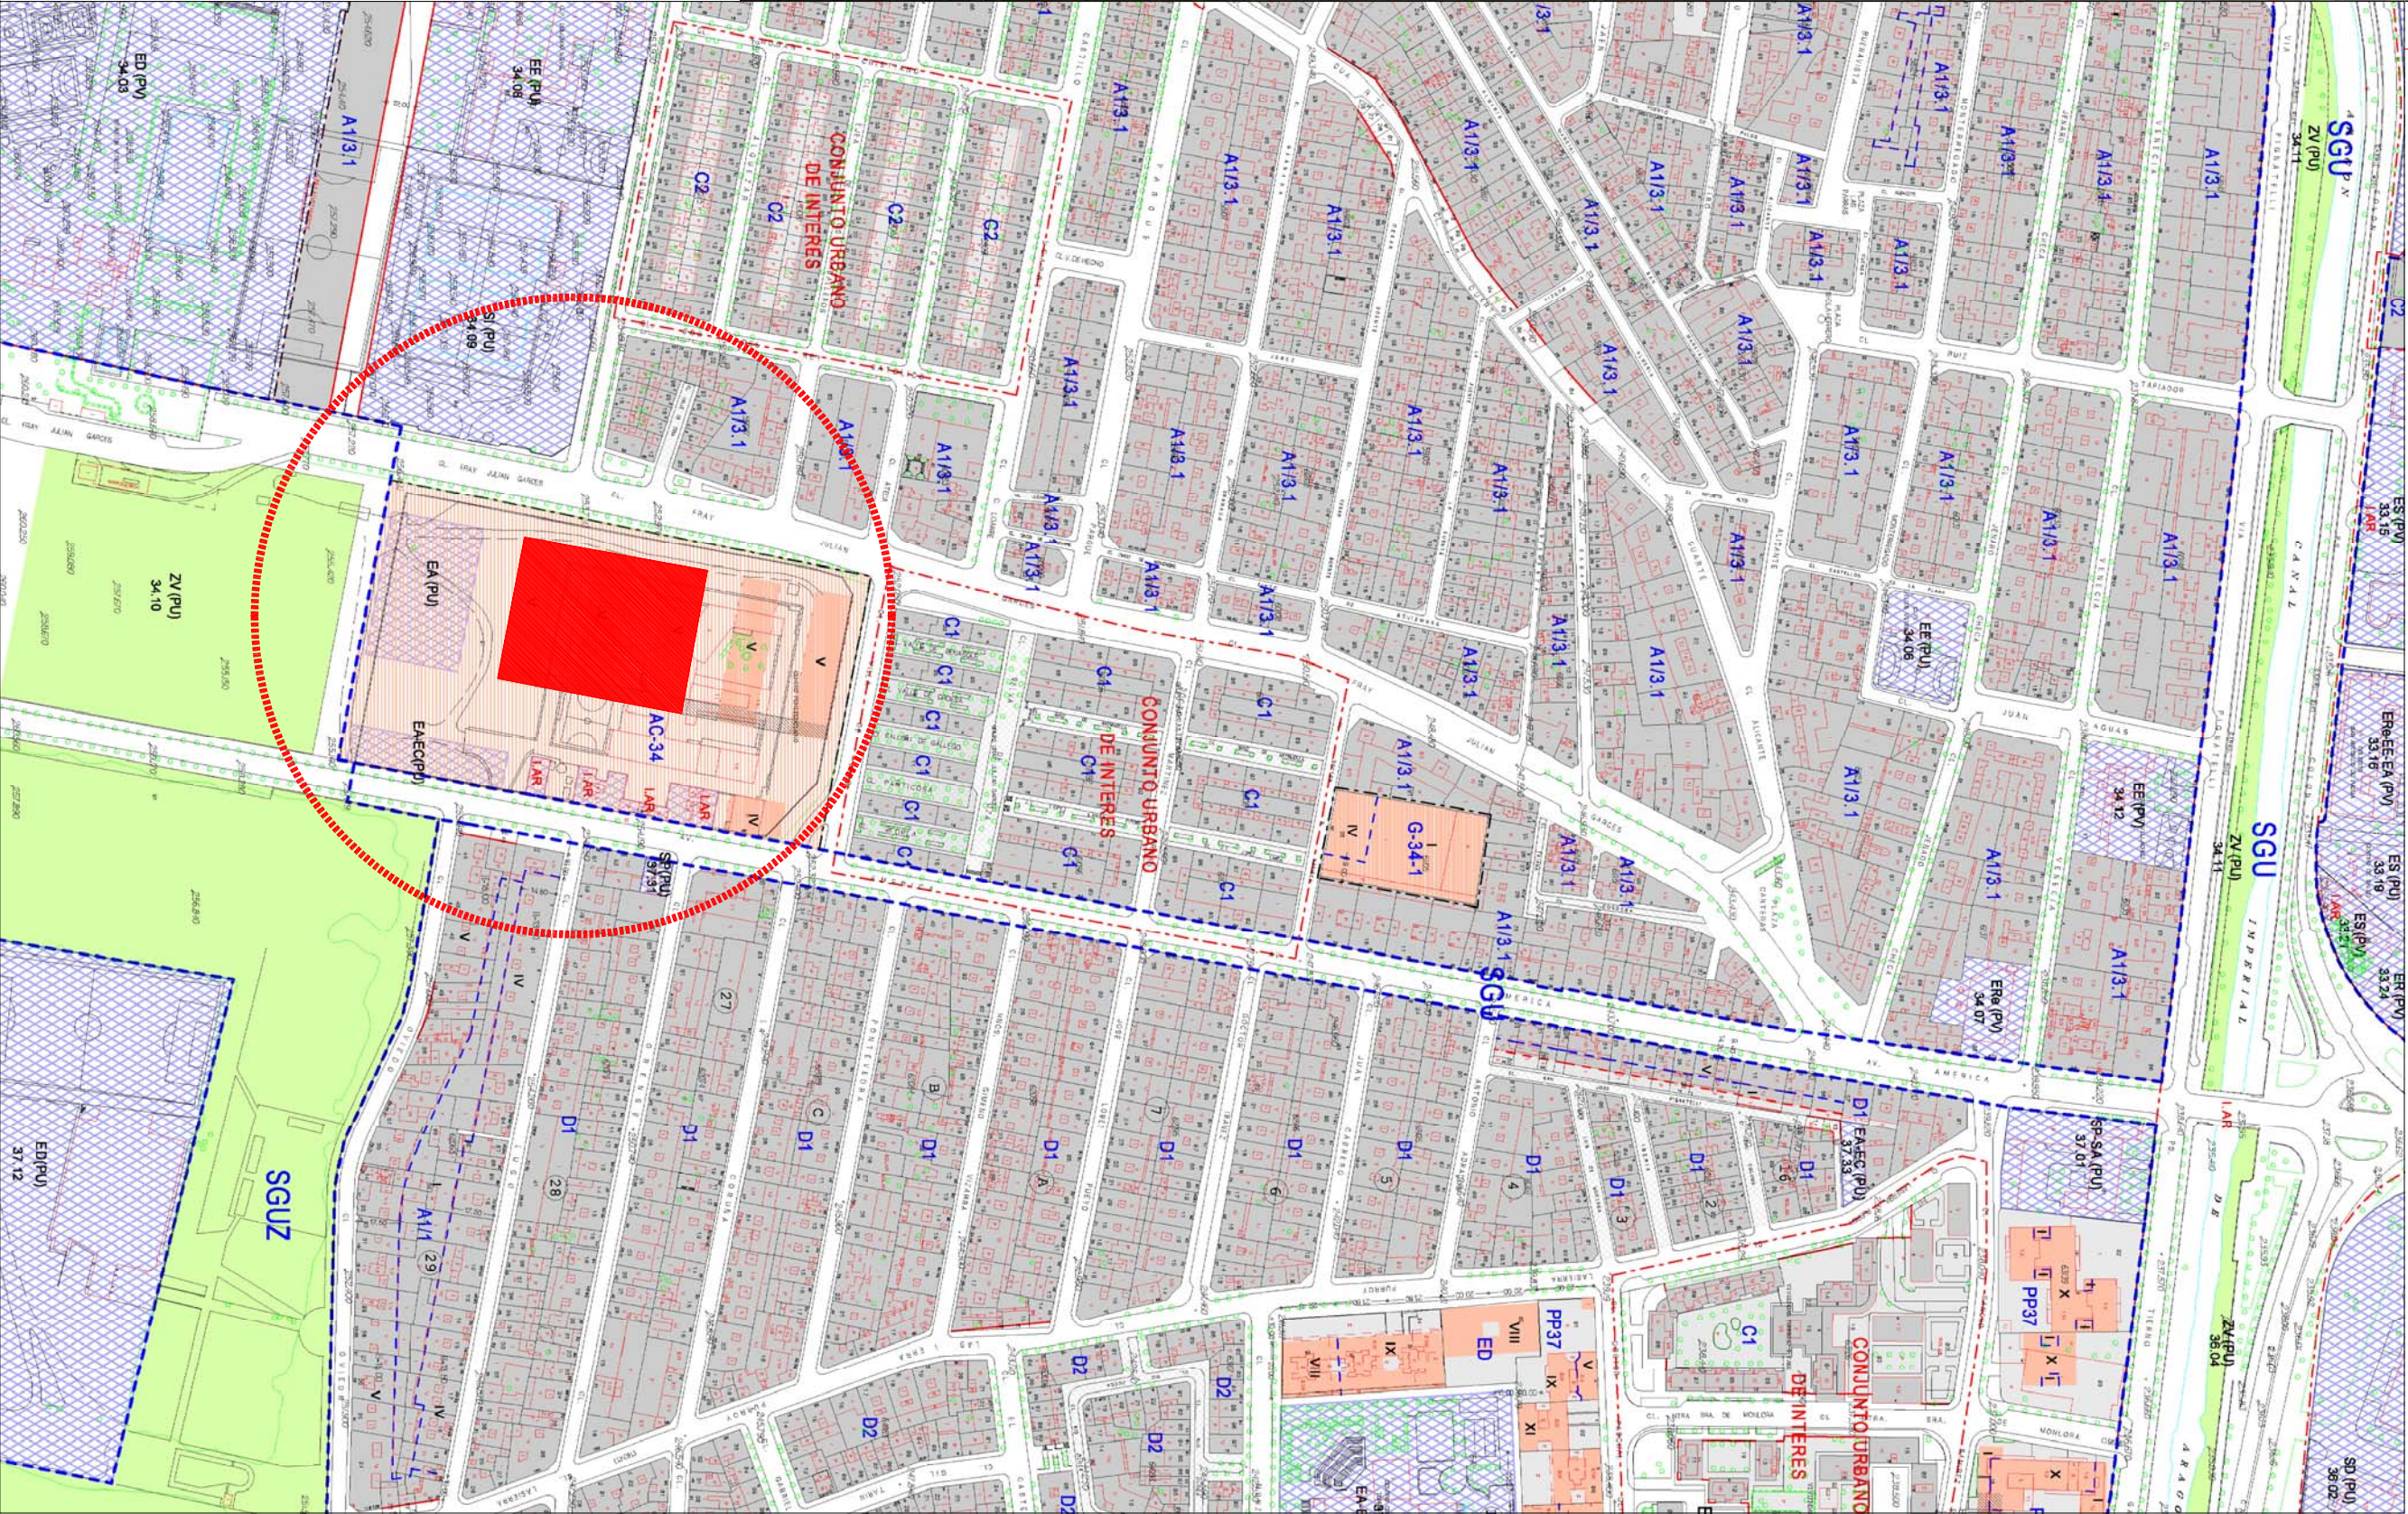

PLANO SITUACIÓN
1/4000

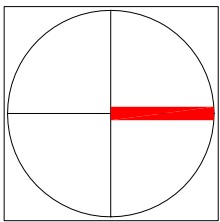

PROYECTO DE 96 VIVIENDAS,
TRASTEROS Y PLAZAS
DE APARCAMIENTO

Emplazamiento	C/FRAY JULIAN GARCES PARCELAS IC.1, 2C.1 Y 3C.1 DEL PERI AC-34 ZARAGOZA
Promotor	Sociedad Municipal de Rehabilitación Urbana de Zaragoza
Fase	PROYECTO DE EJECUCION
Arquitectos	Joaquin Labuena Casanova Cál. COAA nº2015
	José M ^a Labuena Casanova Cál. COAA nº1722
	Jose Maria Ruiz de Termino Bueno Cál. COAA nº1731
Dibujado D.S.L. Comprobado 1 F.J.G.	fecha ENE-08
Audita a X.X. Comprobado 2 X.X.	fecha 00-00-00
ESCALA 1/4.000- 1/500	
SS.01	
06.32.499 - ENERO 2008	
SEGURIDAD Y SALUD	
SITUACION Y EMPLAZAMIENTO	
ARQ21 Arquitectura, Urbanismo y Gestión S.L. C/ Mariano Escar, nº 3, entlo. Izda. - 50001 Zaragoza Tel.: 976 23 54 29 - Fax: 976 30 10 94 arq21@arq21.com	