


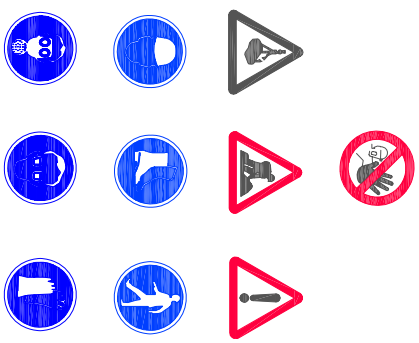














LEYENDA SEÑALIZACIÓN

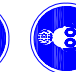

	ADVERTENCIA DOBLE SENTIDO		OBLIGACIÓN: PROTECCIÓN INDIVIDUAL CONTRA CAÍDAS		OBLIGACIÓN: PROTECCIÓN DE LA VISTA
	ADVERTENCIA OBRAS		OBLIGACIÓN: PROTECCIÓN PIES		VELOCIDAD MÁXIMA PERMITIDA
	ADVERTENCIA PELIGRO EN GENERAL		OBLIGACIÓN: PROTECCIÓN DE LA CABEZA		CIRCULACIÓN PROHIBIDA
	RIESGOS ELÉCTRICOS		OBLIGACIÓN: PROTECCIÓN VÍAS RESPIRATORIAS		PROHIBIDO EL PASO A TODA PERSONA AJENA A LA OBRA
	ADVERTENCIA CARGAS SUSPENDIDAS		OBLIGACIÓN: PROTECCIÓN MANOS		PROHIBIDO PASAR A LOS PEATONES

LEYENDA

BARANDILLA SOBRE PIES DERECHOS
POR HINCA AL TERRENO, FORJADO O LOSA

REDES DORILES SOBRE HORCA EN FASE DE ESTRUCTURA:



VERTICAR: 2 m
TUBO: 50 x 100 x 4 mm
OMEGAS: Ø 16 mm
ANCLAJES INTERIORES: Ø 10 mm
CADA 50 cm EN BORDE

(H) HORCA
(C) COSIDO EN PAÑOS
REP. OLEFINE EN 1263-1 Y 2
CUERDAS: OLEFINE EN 1263-1 Y 2

FASES
BATACHES

EXTINTOR POLVO SECO
EXTINTOR CO2
CUADRO ELECTRICO SECUNDARIO
CUADRO GENERAL DE OBRA
VALLADO PROVISIONAL DE OBRA
PROTECCION HUECOS HORIZONTALES

SEÑALIZACIÓN "PREFERENCIA
CAMIONES DE SALIDA".
QUE AL IGUAL QUE EL "STOP"
DEBEN SER VISIBLES POR
LOS DOS LADOS.

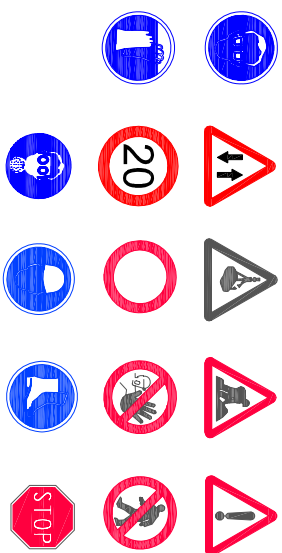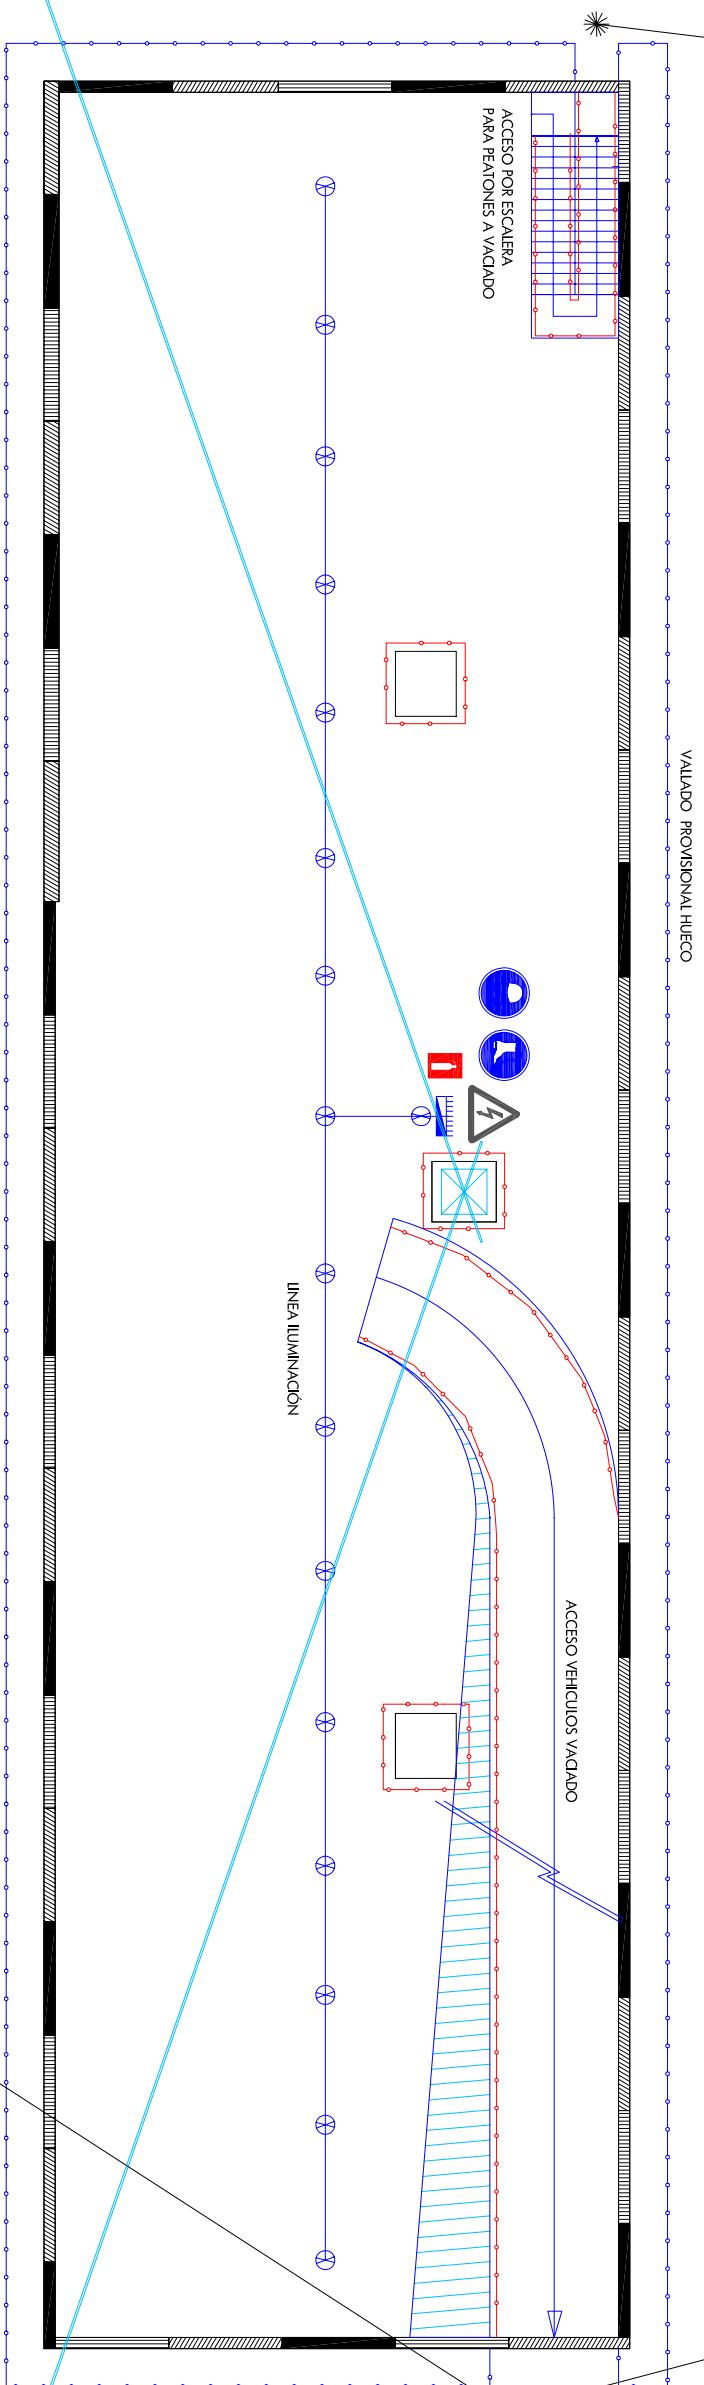

arquitectura, urbanismo y gestión

PROYECTO DE 96 VIVIENDAS TRASTEROS Y PLAZAS DE APARCAMIENTO

Emplazamiento	C/FRAY JULIAN GARCÉS PARCELAS 1C.1, 2C.1 Y 3C.1 DEL PERI AC-34 ZARAGOZA
Promotor	Sociedad Municipal de rehabilitación Urbana de Zaragoza

Fase

PROYECTO DE EJECUCIÓN



Arquitectos	Joaquin Lahuerta Casanova	Col. COAA n°2015
-------------	---------------------------	------------------

José M^a Lahuerta|Casanova
Col. COAA n°1722

Jose María Ruiz de Temiño Bueno
Col. COAA nº1731

Dibujado	D.S.L.	Comprobado 1	F.J.G.	fecha	ENE-2008
Anula a	X.X.	Comprobado 2	X.X.	fecha	00-00-00

ESCALA 1/200

SS.05
06.32.499 - ENERO 2008

SEGURIDAD Y SALUD VACIADO GENERAL