










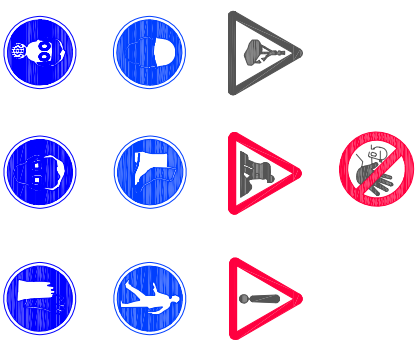






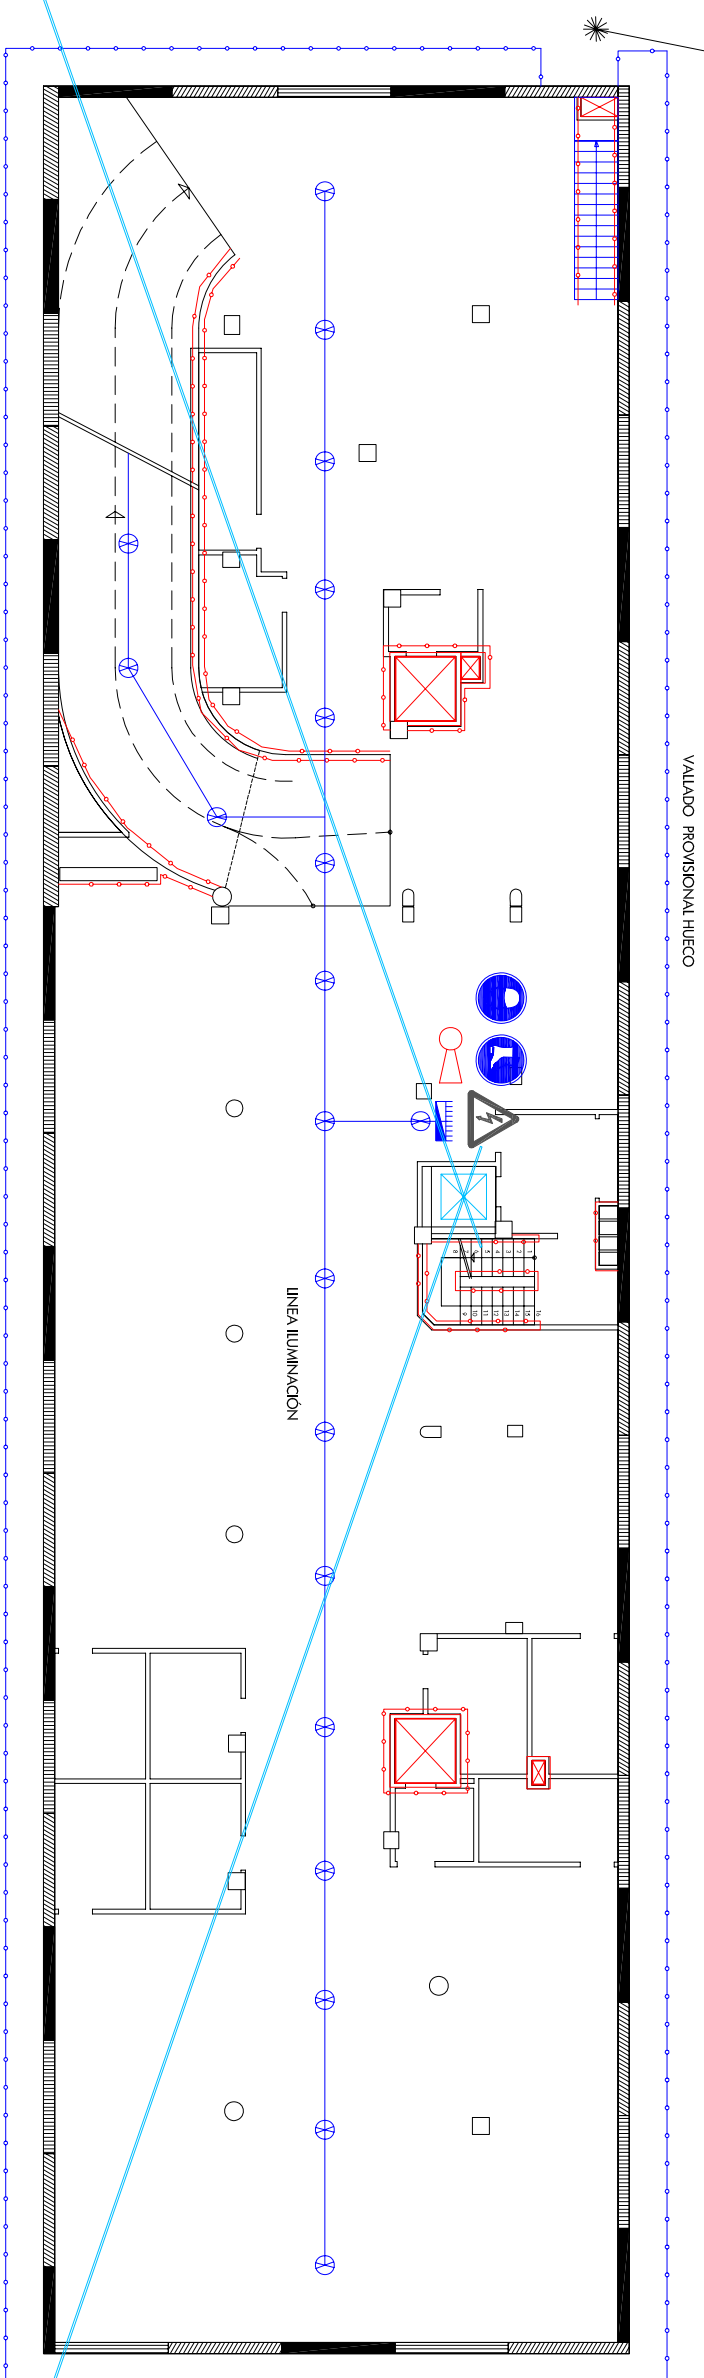
LEYENDA SEÑALIZACIÓN



| | | | | | |
|---|--------------------------------|---|---|---|--|
|  | ADVERTENCIA DOBLE SENTIDO |  | OBLIGACIÓN: PROTECCIÓN INDIVIDUAL CONTRA CAÍDAS |  | OBLIGACIÓN: PROTECCIÓN DE LA VISTA |
|  | ADVERTENCIA OBRAS |  | OBLIGACIÓN: PROTECCIÓN PIES |  | VELOCIDAD MÁXIMA PERMITIDA |
|  | ADVERTENCIA PELIGRO EN GENERAL |  | OBLIGACIÓN: PROTECCIÓN DE LA CABEZA |  | CIRCULACIÓN PROHIBIDA |
|  | RIESGOS ELÉCTRICOS |  | OBLIGACIÓN: PROTECCIÓN VÍAS RESPIRATORIAS |  | PROHIBIDO EL PASO A TODA PERSONA AJENA A LA OBRA |
|  | ADVERTENCIA CARGAS SUSPENDIDAS |  | OBLIGACIÓN: PROTECCIÓN MANOS |  | PROHIBIDO PASAR A LOS PEATONES |

LEYENDA

Technical drawing of a roof structure showing a cross-section and a plan view. The cross-section shows a gable roof with a ridge line and a slope. The plan view shows a rectangular footprint with a central ridge line. Dimensions are given in meters (m).



arq²¹

— Servicios globales de arquitectura, urbanismo y gestión —

**PROYECTO DE 96 VIVIENDAS
TRASTEROS Y PLAZAS
DE APARCAMIENTO**

| | |
|---------------|---|
| Emplazamiento | C/FRAY JULIAN GARCÉS PARCELAS 1C.1, 2C.1 Y 3C.1 DEL PERI AC-34 ZARAGOZA |
| Promotor | Sociedad Municipal de rehabilitación Urbana de Zaragoza |

| | |
|------|-----------------------|
| Fase | PROYECTO DE EJECUCIÓN |
|------|-----------------------|

| | | |
|-------------|---------------------------|------------------|
| Arquitectos | Joaquín Lahuerta Casanova | Col. COAA n°2015 |
|-------------|---------------------------|------------------|

José M^a Lahuerta Casanova
Col. COAA n°1722

Jose María Ruiz de Temiño Bueno
Col. COAA nº1731

| | | | | | |
|----------|--------|--------------|--------|-------|----------|
| Dibujado | D.S.L. | Comprobado 1 | F.J.G. | fecha | ENE-2008 |
| Anula a | X.X. | Comprobado 2 | X.X. | fecha | 00-00-00 |

ESCALA 1/200

06.32.499 - ENERO 2008

SEGURIDAD Y SALUD

SOTANO -01

SOTANO-01