

LEYENDA SEÑALIZACIÓN

OBLIGACIÓN: PROTECCIÓN INDIVIDUAL CONTRA CAÍDAS

OBLIGACIÓN: PROTECCIÓN DE LA CABEZA

RIESGOS ELÉCTRICOS

OBLIGACIÓN: PROTECCIÓN PIES

LEYENDA

BARANDILLA SOBRE PIES DERECHOS POR HINCA AL TERRENO, FORJADO O LOSA

VALLADO PROVISIONAL DE OBRA

CUADRO GENERAL DE OBRA

CUADRO ELÉCTRICO SECUNDARIO


EXTINTOR CO2

EXTINTOR POLVO SECO

PROTECCIÓN HUECOS HORIZONTALES

REDES DOBLES SOBRE HORCA EN FASE DE ESTRUCTURA:

ALTURA: 8 m
VUELO: 2 m
TUBO: 50 x 100 x 4 mm
OMEGAS: Ø 16 mm
ANCLAJES INTERIORES: Ø 10 mm
CADA 50 cm EN BORDE
(H) HORCA
(C) COSIDO EN PAÑOS
RED: OLEFINE EN 1263-1 Y 2
CUERDAS: OLEFINE EN 1263-1 Y 2

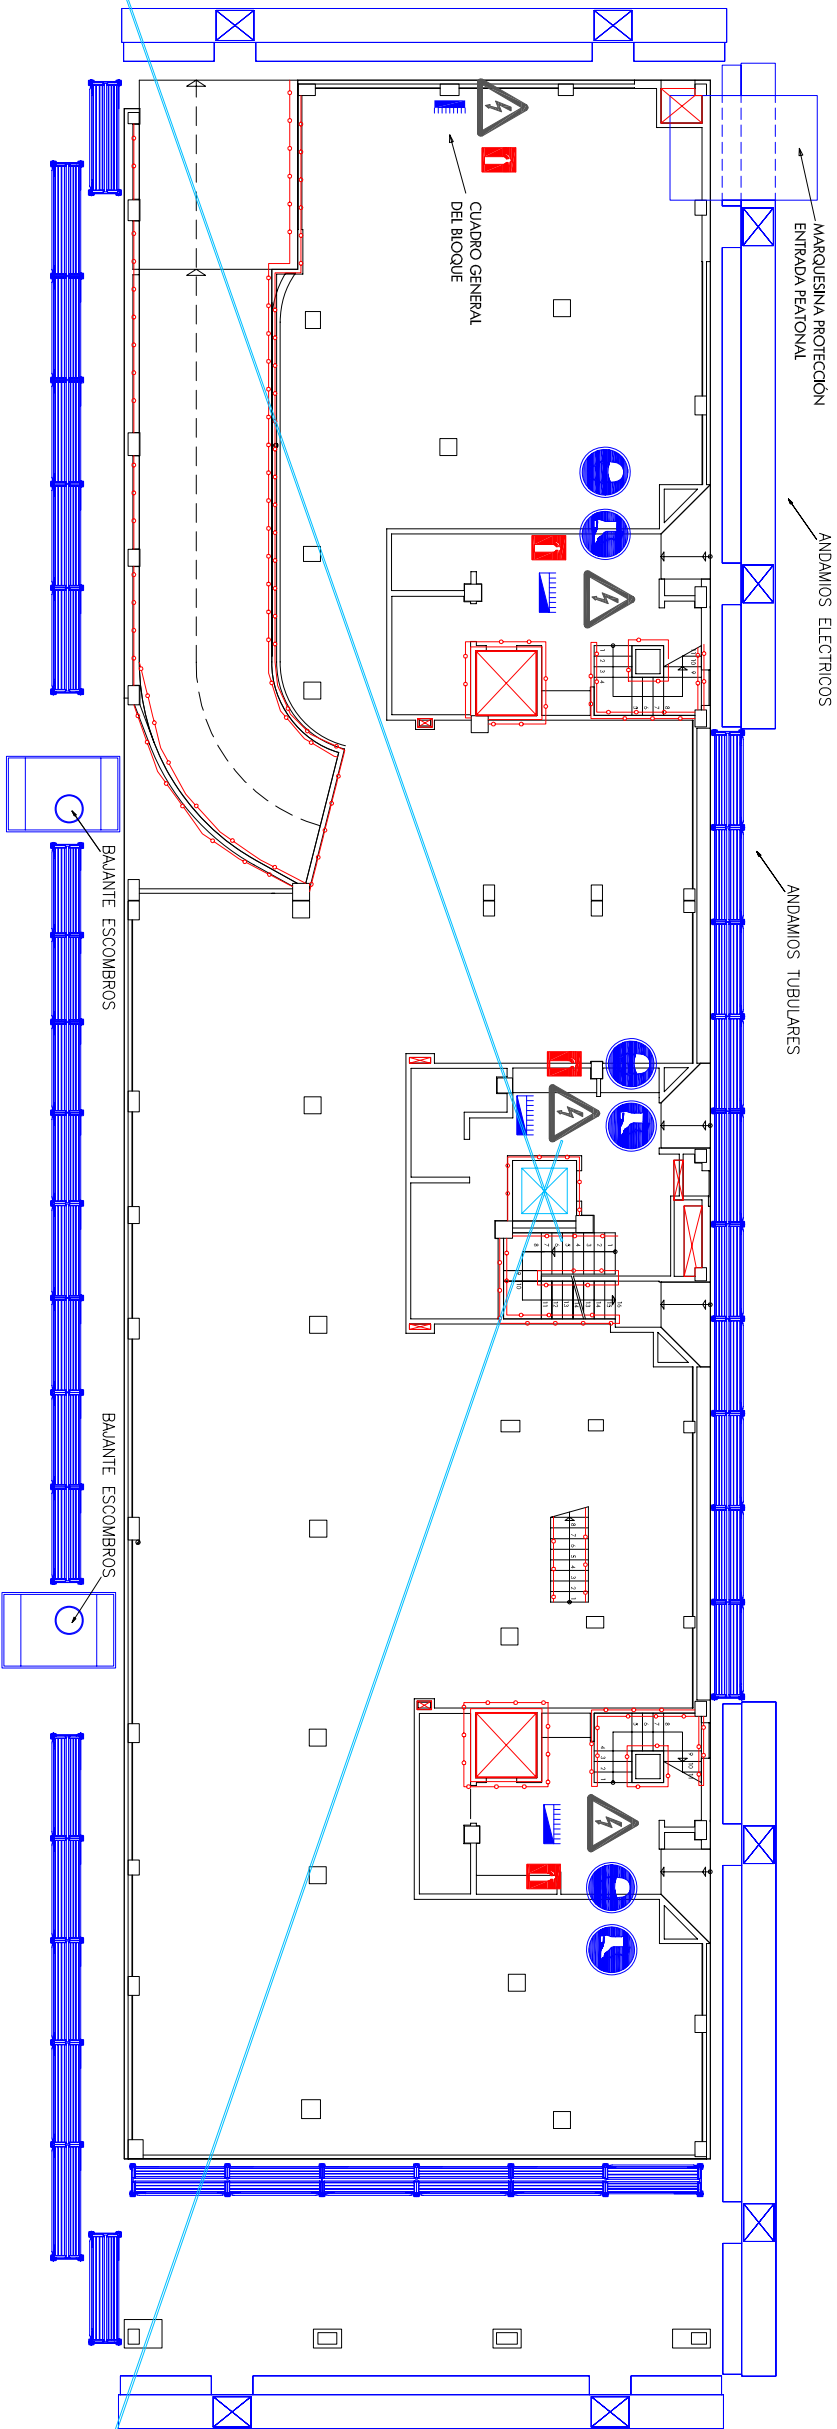

PROYECTO DE 96 VIVIENDAS
TRASTEROS Y PLAZAS
DE APARCAMIENTO

| | |
|---------------|---|
| Emplazamiento | C/FRAY JULIAN GARCÉS PARCELAS 1C.1, 2C.1 Y 3C.1 DEL PERI AC-34 ZARAGOZA |
| Promotor | Sociedad Municipal de rehabilitación Urbana de Zaragoza |

| | |
|------|-----------------------|
| Fase | PROYECTO DE EJECUCIÓN |
|------|-----------------------|

| | |
|-------------|--|
| Arquitectos | Joaquín Lahuertera Casanova Cd. COAA nº2015 |
| | José M ^º Lahuertera Casanova Cd. COAA nº1722 |

| | |
|--|--|
| | Jose Maria Ruiz de Temiño Bueno Cd. COAA nº1731 |
|--|--|

| | |
|----------|---|
| Dibujado | D.S.L. Comprobado 1 F.J.G. fecha ENE-08 |
| Anula a | X.X. Comprobado 2 X.X. fecha 00-00-00 |

ESCALA 1/200
SS.07
06.32.499 - ENERO 2008

SEGURIDAD Y SALUD
PL.BAJA