LEYENDA SEÑALIZACIÓN

OBLIGACIÓN: PROTECCIÓN INDIVIDUAL CONTRA CAIDAS

OBLIGACIÓN: PROTECCIÓN DE LA CABEZA

OBLIGACIÓN: PROTECCIÓN PIES

RIESGOS ELECTRICOS

LEYENDA

BARANDILLA SOBRE PIES DERECHOS POR HINCA AL TERRENO, FORJADO O LOSA

VALLADO PROVISIONAL DE OBRA

CUADRO GENERAL DE OBRA

CUADRO ELÉCTRICO SECUNDARIO

EXTINTOR CO2

EXTINTOR POLVO SECO

PROTECCION HUECOS HORIZONTALES

REDES DOBLES SOBRE HORCA EN FASE DE ESTRUCTURA:

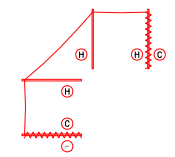

ALTURA: 8 m
VUELO: 2 m
TUBO: 50 x 100 x 4 mm
OMEGAS: Ø 16 mm
ANCLAJES INFERIORES: Ø 10 mm CADA 50 cm EN BORDE
(H) HORCA
(C) COSIDO EN PAÑOS
RED: OLEFINE EN 1263-1 Y 2
CUERDAS: OLEFINE EN 1263-1 Y 2

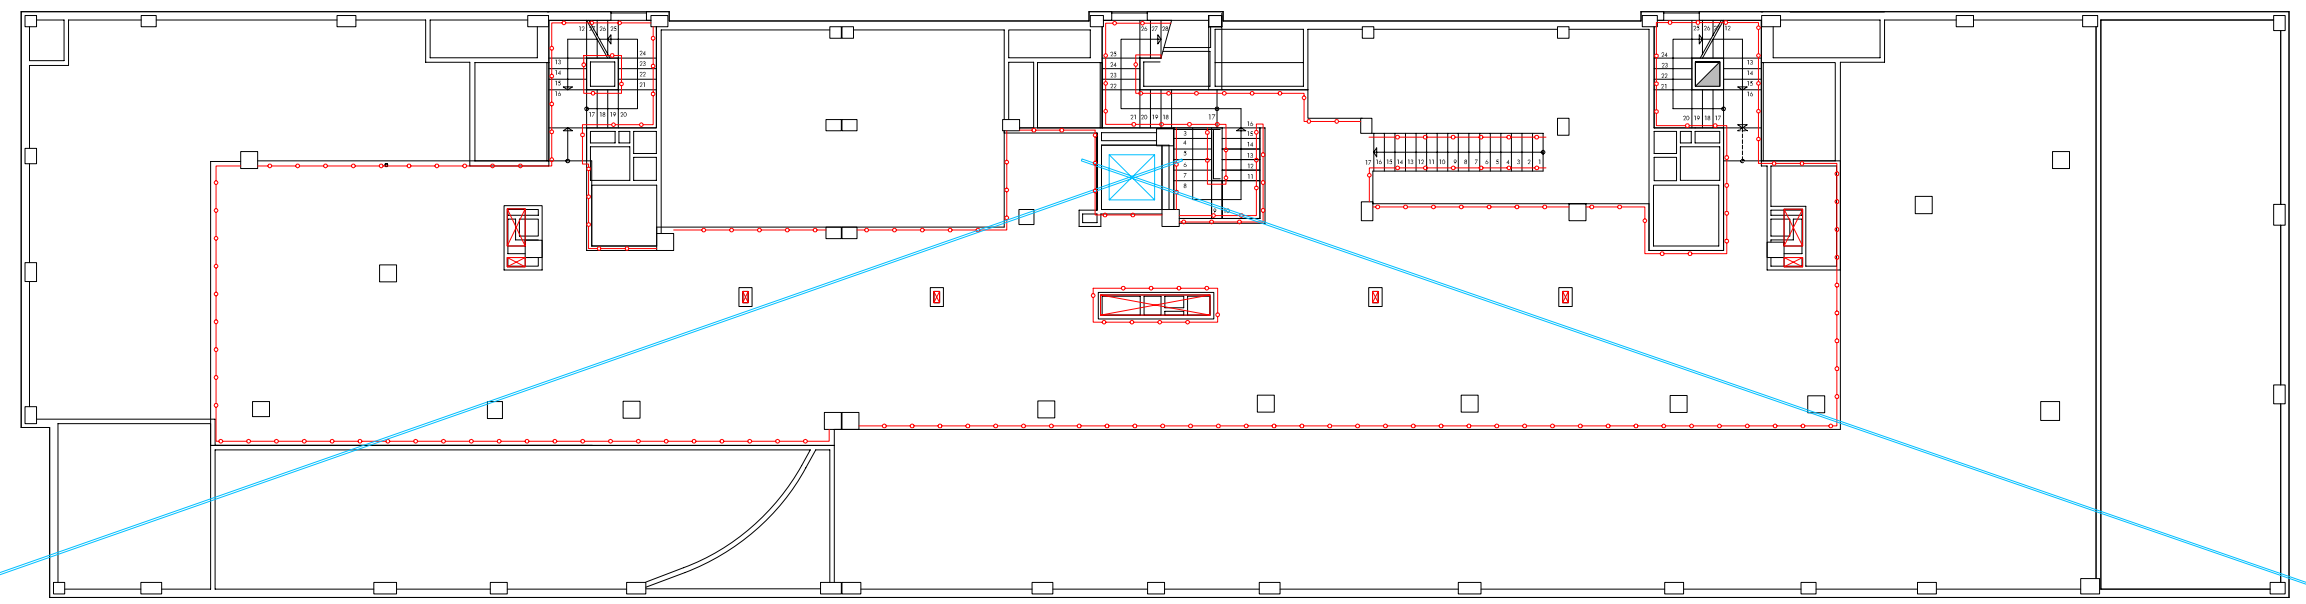

arq21 Servicios globales de arquitectura, urbanismo y gestión

PROYECTO DE 96 VIVIENDAS TRASTEROS Y PLAZAS DE APARCAMIENTO

Emplazamiento	C/FRAY JULIAN GARCÉS
	PARCELAS 1C.1, 2C.1 Y 3C.1 DEL PERI AC-34
	ZARAGOZA
Promotor	Sociedad Municipal de rehabilitación Urbana de Zaragoza
Fase	PROYECTO DE EJECUCIÓN

Arquitectos Joaquin Lahuerta Casanova
Col. COAA nº2015

José Mª Lahuerta Casanova
Col. COAA nº1722

Jose María Ruiz de Temiño Bueno
Col. COAA nº1731

Dibujado	D.S.L.	Comprobado 1	F.J.G.	fecha	ENE-08
Anula a	X.X.	Comprobado 2	X.X.	fecha	00-00-00

ESCALA 1/200

SS.08

06.32.499 - ENERO 2008

SEGURIDAD Y SALUD
PL. ALTILLO

ARQXXI. Arquitectura, Urbanismo y Gestion S.L.
C/ Mariano Escar, nº 3, entlo. izda. - 50001 Zaragoza
Tel.: 976 23 84 29 - Fax: 976 30 10 84
arq21@arq21.com