LEYENDA SEÑALIZACIÓN

OBLIGACIÓN: PROTECCIÓN INDIVIDUAL CONTRA CAIDAS

OBLIGACIÓN: PROTECCIÓN DE LA CABEZA

OBLIGACIÓN: PROTECCIÓN PIES

RIESGOS ELECTRICOS

LEYENDA

BARANDILLA SOBRE PIES DERECHOS POR HINCA AL TERRENO, FORJADO O LOSA

VALLADO PROVISIONAL DE OBRA

CUADRO GENERAL DE OBRA

CUADRO ELÉCTRICO SECUNDARIO

EXTINTOR CO2

EXTINTOR POLVO SECO

PROTECCION HUECOS HORIZONTALES

REDES DOBLES SOBRE HORCA EN FASE DE ESTRUCTURA:

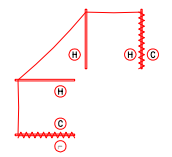

ALTURA: 8 m
VUELO: 2 m
TUBO: 50 x 100 x 4 mm
OMEGAS: Ø 16 mm
ANCLAJES INFERIORES: Ø 10 mm CADA 50 cm EN BORDE
(H) HORCA
(C) COSIDO EN PAÑOS
RED: OLEFINE EN 1263-1 Y 2
CUERDAS: OLEFINE EN 1263-1 Y 2

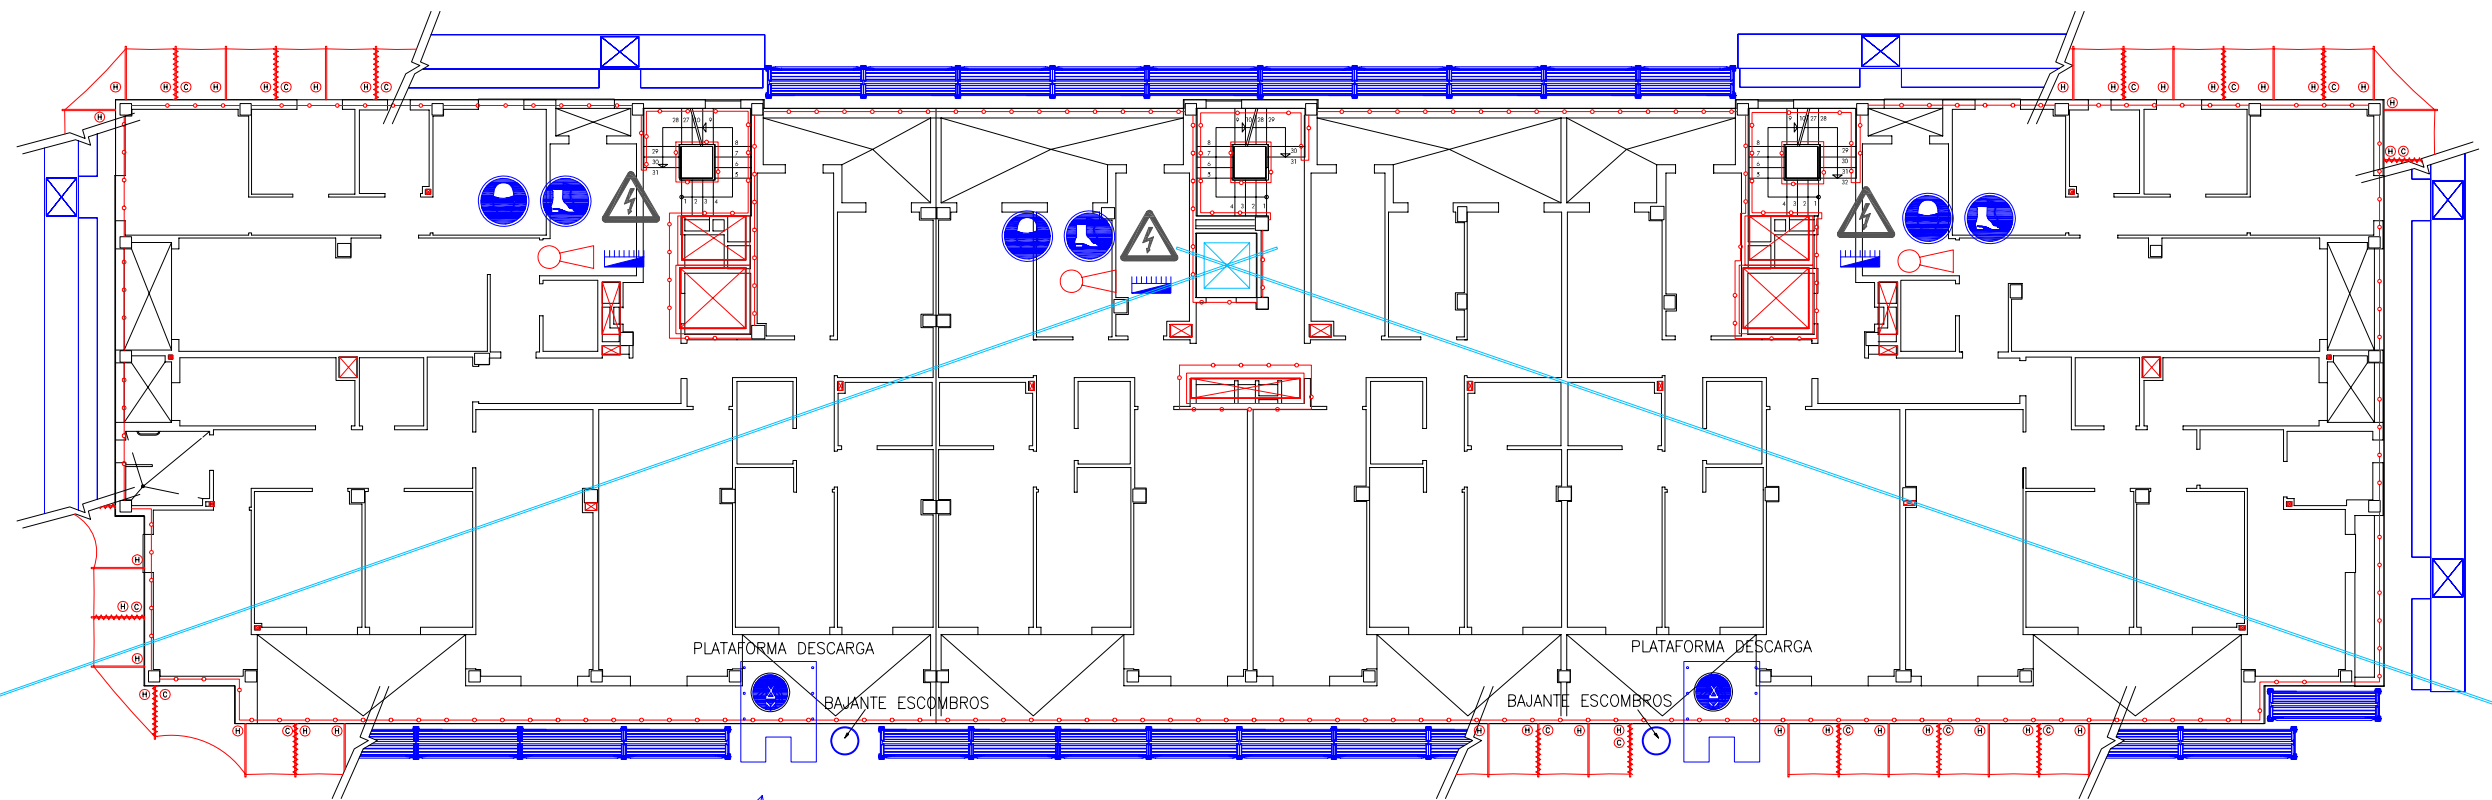

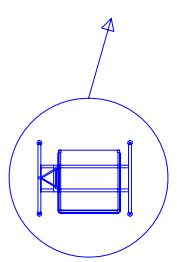

FUTURA ZONA UBICACIÓN MONTACARGAS

arq21 Servicios globales de arquitectura, urbanismo y gestión

PROYECTO DE 96 VIVIENDAS TRASTEROS Y PLAZAS DE APARCAMIENTO

Emplazamiento: C/FRAY JULIAN GARCÉS
PARCELAS 1C.1, 2C.1 Y 3C.1 DEL PERI AC-34
ZARAGOZA

Promotor: Sociedad Municipal de rehabilitadón Urbana de Zaragoza

Fase: PROYECTO DE EJECUCIÓN

Arquitectos: Joaquin Lahuerta Casanova
Col. COAA nº2015

José Mª Lahuerta Casanova
Col. COAA nº1722

Jose María Ruiz de Temiño Bueno
Col. COAA nº1731

Dibujado D.S.L. Comprobado 1 F.J.G. fecha ENE-08
Anula a X.X. Comprobado 2 X.X. fecha 00-00-00

ESCALA 1/200

SS.09

06.32.499 - ENERO 2008

SEGURIDAD Y SALUD
PL. PRIMERA

ARQXXI. Arquitectura, Urbanismo y Gestion S.L.
C/ Mariano Escar, nº 3, entlo. izda. - 50001 Zaragoza
Tel.: 976 23 84 29 - Fax: 976 30 10 84
arq21@arq21.com