




LEYENDA SEÑALIZACIÓN




OBLIGACIÓN: PROTECCIÓN INDIVIDUAL CONTRA CAÍDAS



OBLIGACIÓN: PROTECCIÓN DE LA CABEZA




OBLIGACIÓN: PROTECCIÓN PIES




RIESGOS ELÉCTRICOS


LEYENDA




BARANDILLA SOBRE PIES DERECHOS POR HINCA AL TERRENO, FORJADO O LOSA




VALLADO PROVISIONAL DE OBRA




CUADRO GENERAL DE OBRA




CUADRO ELÉCTRICO SECUNDARIO




EXTINTOR CO2



EXTINTOR POLVO SECO



PROTECCION HUECOS HORIZONTALES

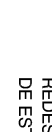

REDES DOBLES SOBRE HORCA EN FASE DE ESTRUCTURA:

ALTIMA: 8 m

VUELO: 2 m

VUELO: 50 x 100 x 4 mm

ANCLAJES INFERIORES: Ø 10 mm


CADA 50 cm EN BORDE

(H) HORCA

(C) COSIDO EN PAÑOS

RED: OLEFINE EN 1263-1 Y 2

CUERDAS: OLEFINE EN 1263-1 Y 2

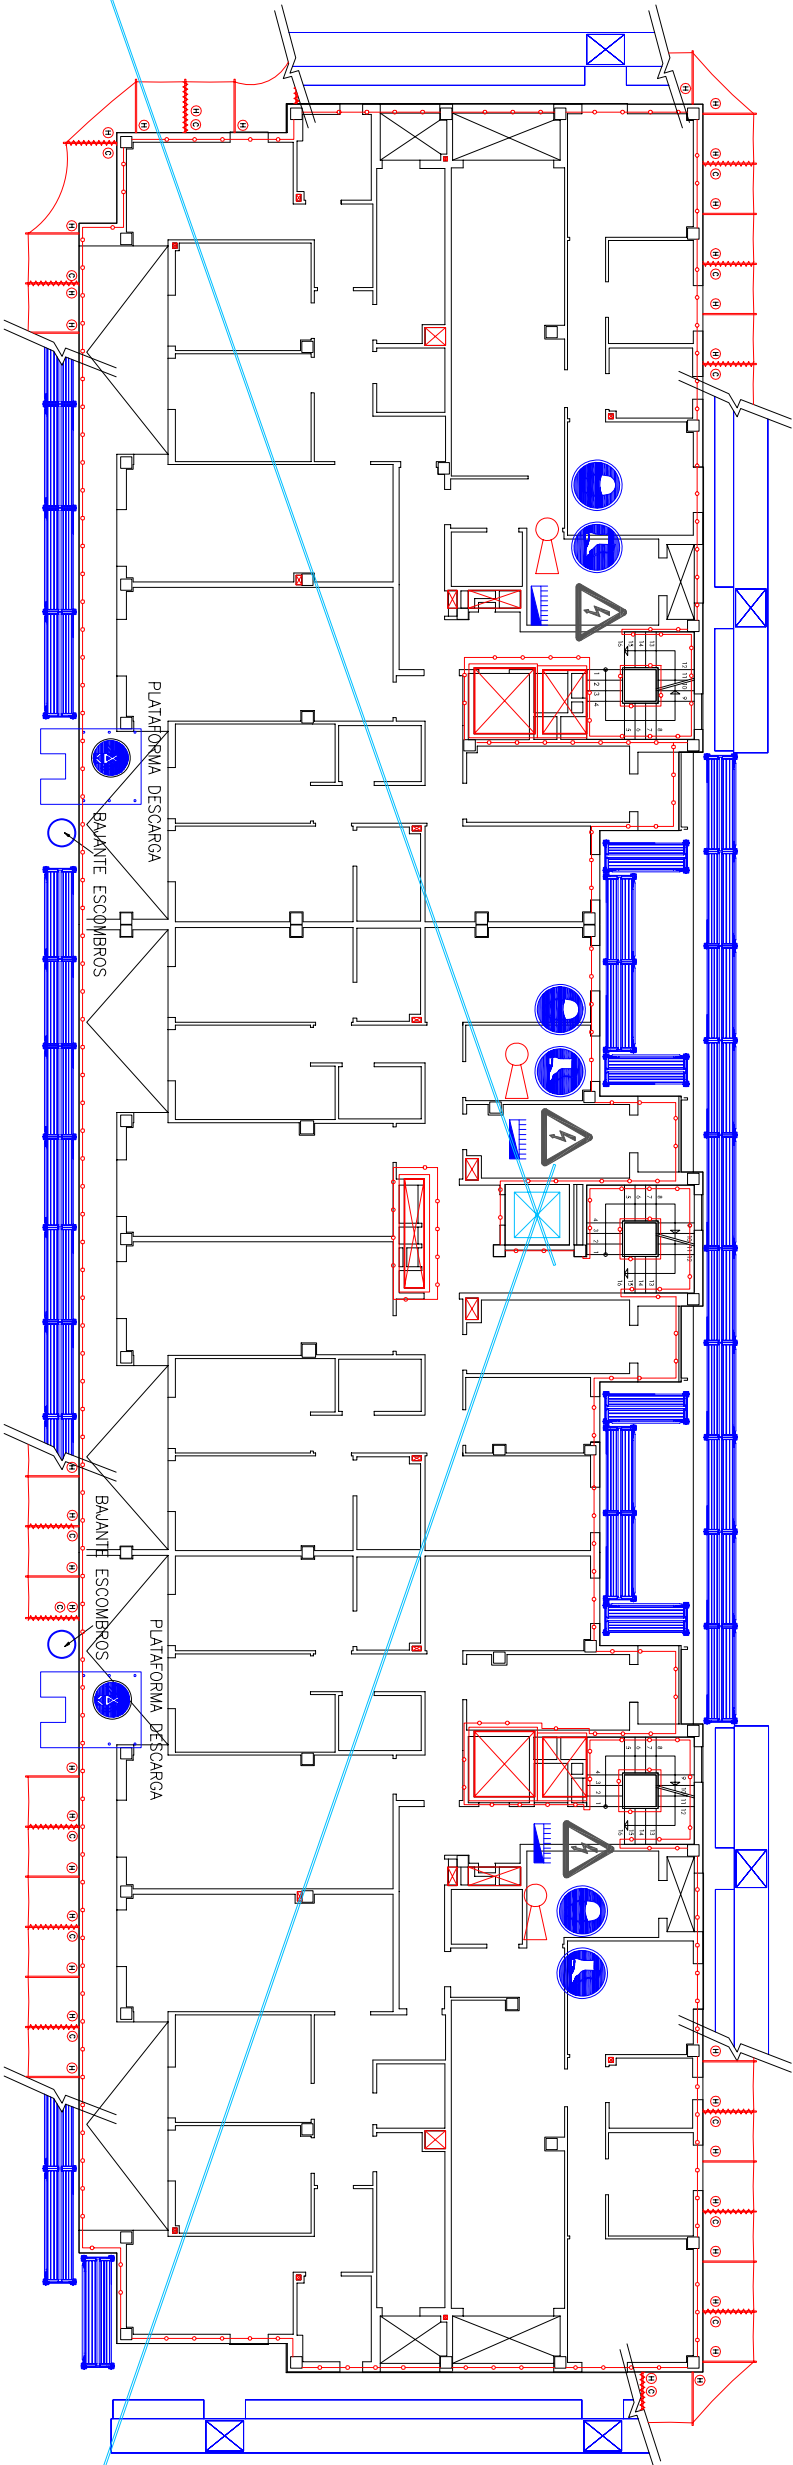

PROYECTO DE 96 VIVIENDAS
TRASTEROS Y PLAZAS
DE APARCAMIENTO

Emplazamiento	C/FRAY JULIAN GARCÉS PARCELAS 1C.1, 2C.1 Y 3C.1 DEL PERI AC-34 ZARAGOZA
Promotor	Sociedad Municipal de rehabilitación Urbana de Zaragoza

Fase
PROYECTO DE ELECUCIÓN

Arquitectos
Joaquín Lahuerza Casanova
Cd. COAA nº1722

José M^º Lahuerza Casanova
Cd. COAA nº1722

Jose Maria Ruiz de Temiño Bueno
Cd. COAA nº1731

Dibujado D.S.L. Comprobado 1 F.J.G. fecha ENE-08
Anula a X.X. Comprobado 2 X.X. fecha 00-00-00

ESCALA 1/200
SS.10
06.32.499 - ENERO 2008

SEGURIDAD Y SALUD
PL. SEGUNDA Y TERCERA