




LEYENDA SEÑALIZACIÓN




OBLIGACIÓN: PROTECCIÓN INDIVIDUAL CONTRA CAÍDOS



OBLIGACIÓN: PROTECCIÓN PIES




OBLIGACIÓN: PROTECCIÓN DE LA CAÍDEZA




RIESGOS ELÉCTRICOS


LEYENDA




BARANDILLA SOBRE PIES DERECHOS POR HINCA AL TERRENO, FORJADO O LOSA




VALLADO PROVISIONAL DE OBRA




CUADRO GENERAL DE OBRA




CUADRO ELÉCTRICO SECUNDARIO




EXTINTOR CO2



EXTINTOR POLVO SECO



PROTECCION HUECOS HORIZONTALES

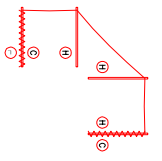

REDES DOBLES SOBRE HORCA EN FASE DE ESTRUCTURAL:

ALTURA: 8 m

VUELO: 2 m

DIAGONALES: 30 x 100 x 4 mm

ANCLAJES INFERIORES: Ø 10 mm


ANCLAJES SUPERIORES: Ø 10 mm

CAIDA 50 cm EN BORDE

(H) HORCA

RED: OLEFINE EN 1263-1 Y 2

CUERDAS: OLEFINE EN 1263-1 Y 2

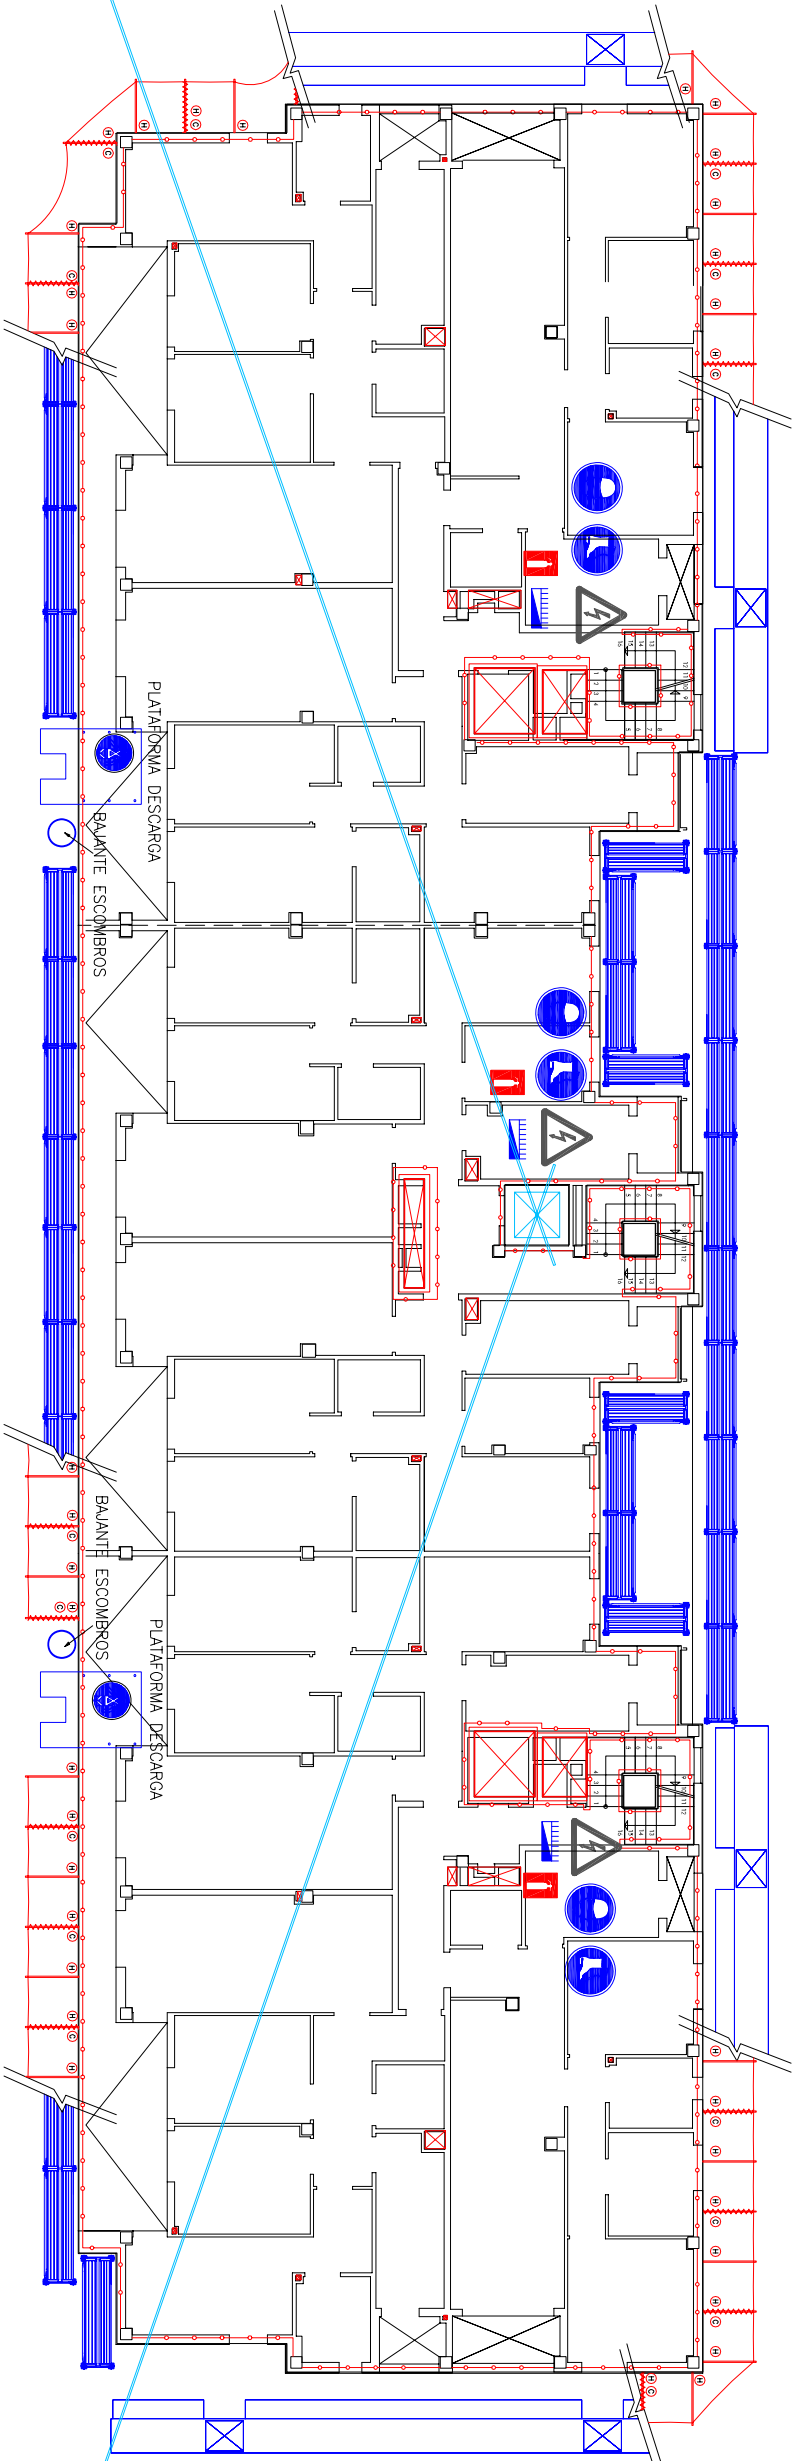

PROYECTO DE 96 VIVIENDAS  
TRASTEROS Y PLAZAS  
DE APARCAMIENTO

Emplazamiento	C/FRAY JULIAN GARCÉS PARCELAS 1C.1, 2C.1 Y 3C.1 DEL PERI AC-34 ZARAGOZA
Promotor	Sociedad Municipal de Rehabilitación Urbana de Zaragoza

Fase  
PROYECTO DE EJECUCIÓN

Arquitectos  
Joaquín Lahuerter Casanova  
Cál. COAA nº17215

José Mª Lahuerter Casanova  
Cál. COAA nº1722

Jose Maria Ruiz de Temiño Bueno  
Cál. COAA nº1731

Dibujado D.S.L. Comprobado 1 F.J.G. fecha ENE-08  
Anula a X.X. Comprobado 2 X.X. fecha 00-00-00

ESCALA 1/200  
SS.11  
06.32.499 - ENERO 2008  
SEGURIDAD Y SALUD  
PL. CUARTA