




LEYENDA SEÑALIZACIÓN




OBLIGACIÓN: PROTECCIÓN INDIVIDUAL CONTRA CAÍDAS



OBLIGACIÓN: PROTECCIÓN DE LA CABEZA




RIESGOS ELÉCTRICOS




OBLIGACIÓN: PROTECCIÓN PIES


LEYENDA




BARANDILLA SOBRE PIES DERECHOS POR HINCA AL TERRENO, FORJADO O LOSA




VALLADO PROVISIONAL DE OBRA




CUADRO GENERAL DE OBRA




CUADRO ELÉCTRICO SECUNDARIO




EXTINTOR CO2



EXTINTOR POLVO SECO




PROTECCIÓN HUECOS HORIZONTALES



REDES DOBLES SOBRE HORCA EN FASE DE ESTRUCTURA:

ALTURA: 8 m
TUBO: 50 x 100 x 4 mm
VUELO: 2 m
ANCLAJE SUPERIORES: Ø 10 mm
ANCLAJE INFERIORES: Ø 10 mm
(H) HORCA
(C) COSIDO EN PANOS
RED: OLEFIN EN 1263-1 Y 2
CUERDAS: OLEFIN EN 1263-1 Y 2

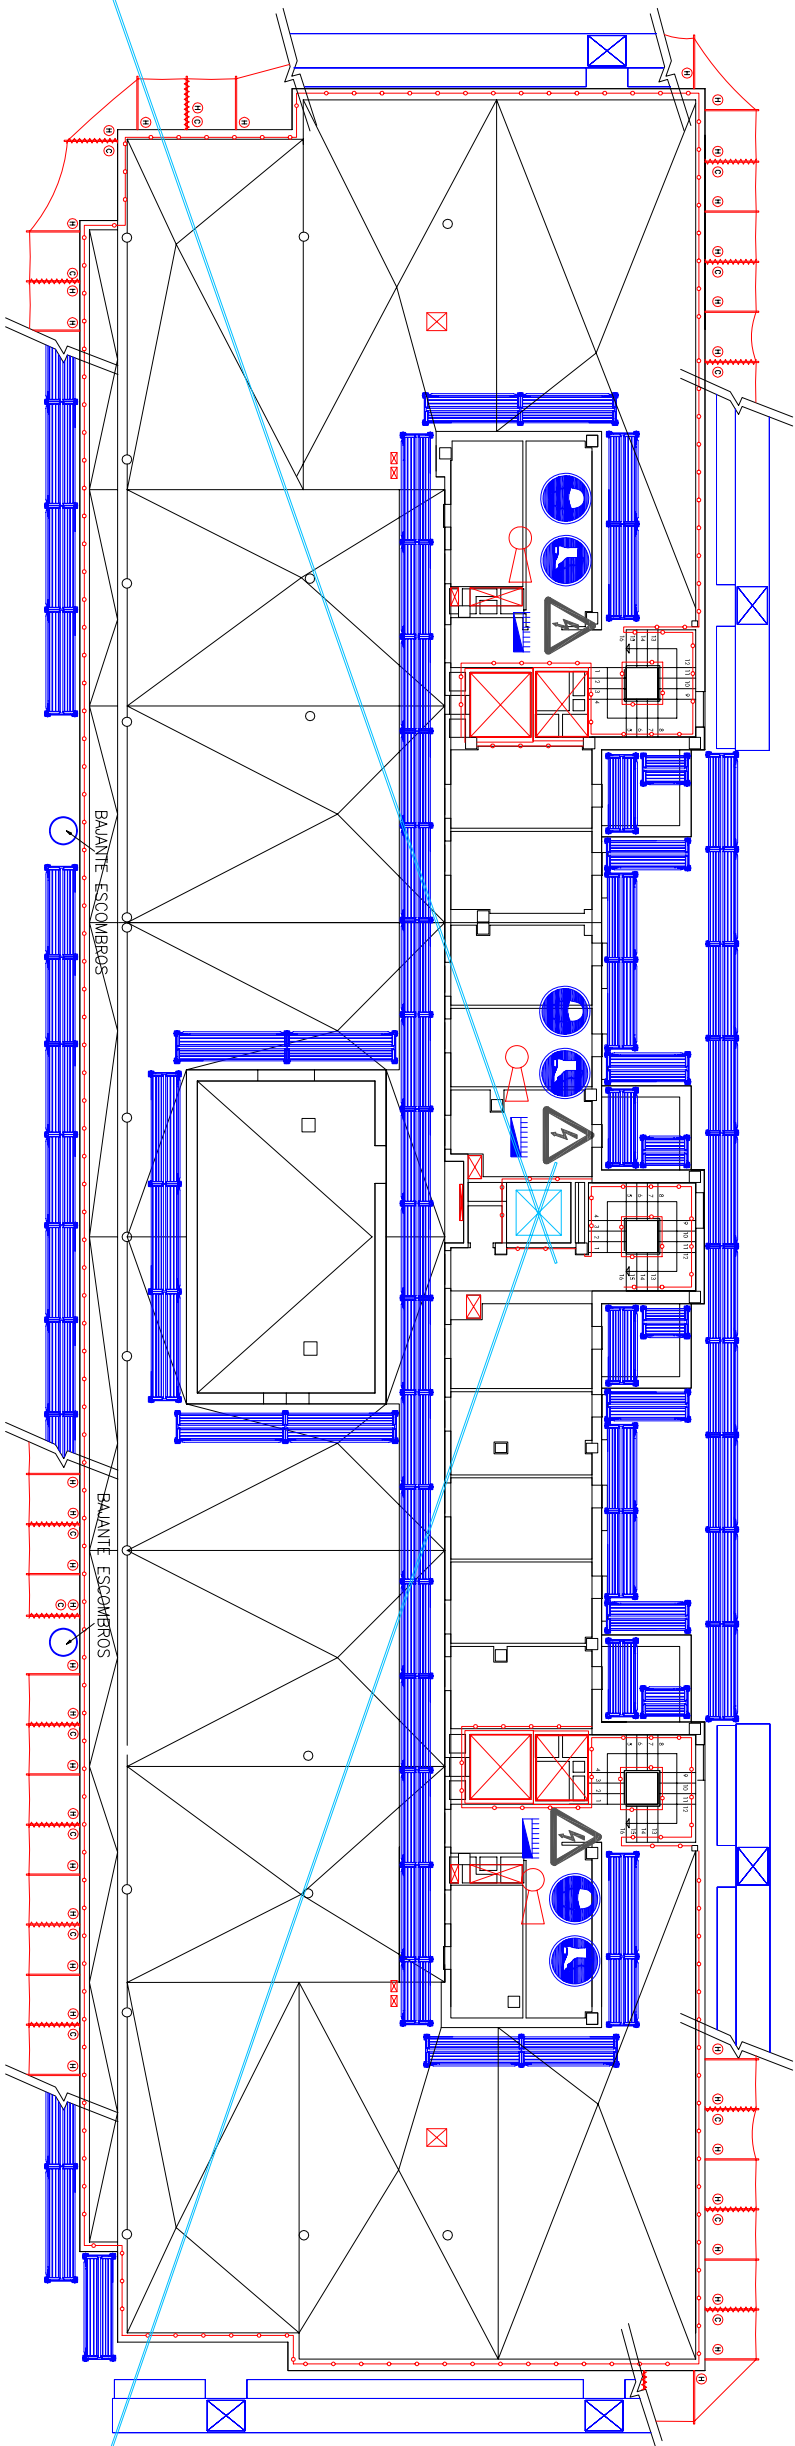

arq21
Servicios globales de arquitectura, urbanismo y asistón

PROYECTO DE 96 VIVIENDAS
TRASTEROS Y PLAZAS
DE APARCAMIENTO

Emplazamiento	C/FRAY JULIAN GARCÉS PARCELAS 1C.1, 2C.1 Y 3C.1 DEL PERI AC-34 ZARAGOZA
Promotor	Sociedad Municipal de rehabilitación Urbana de Zaragoza

Fase PROYECTO DE EJECUCIÓN

Arquitectos Joaquín Lahuerza Casanova
Cd. COAA nº2015

José M^º Lahuerza Casanova
Cd. COAA nº1722

Jose Maria Ruiz de Temiño Bueno
Cd. COAA nº1731

Dibujado D.S.L. Comprobado 1 F.J.G. fecha ENE-08
Anula a X.X. Comprobado 2 X.X. fecha 00-00-00

ESCALA 1/200
SS.12
06.32.499 - ENERO 2008

SEGURIDAD Y SALUD
PL. QUINTA