




LEYENDA SEÑALIZACIÓN




OBLIGACIÓN: PROTECCIÓN INDIVIDUAL CONTRA CAÍDAS



OBLIGACIÓN: PROTECCIÓN DE LA CABEZA




OBLIGACIÓN: PROTECCIÓN PIES




RIESGOS ELÉCTRICOS


LEYENDA




BARANDILLA SOBRE PIES DERECHOS POR HINCA AL TERRENO, FORJADO O LOSA




VALLADO PROVISIONAL DE OBRA




CUADRO GENERAL DE OBRA




CUADRO ELÉCTRICO SECUNDARIO




EXTINTOR CO2



EXTINTOR POLVO SECO




PROTECCIÓN HUECOS HORIZONTALES



REDES DOBLES SOBRE HORCA EN FASE DE ESTRUCTURA:

ALTURA: 8 m  
VUELO: 2 m  
TUBO: 50 x 100 x 4 mm  
ANCHO DE LOS CABLES INFERIORES: Ø 10 mm  
CADA 50 cm EN BORDE  
(H) HORCA  
(C) COSIDO EN PAÑOS  
RED: OLEFINE EN 1263-1 Y 2  
CUERDAS: OLEFINE EN 1263-1 Y 2

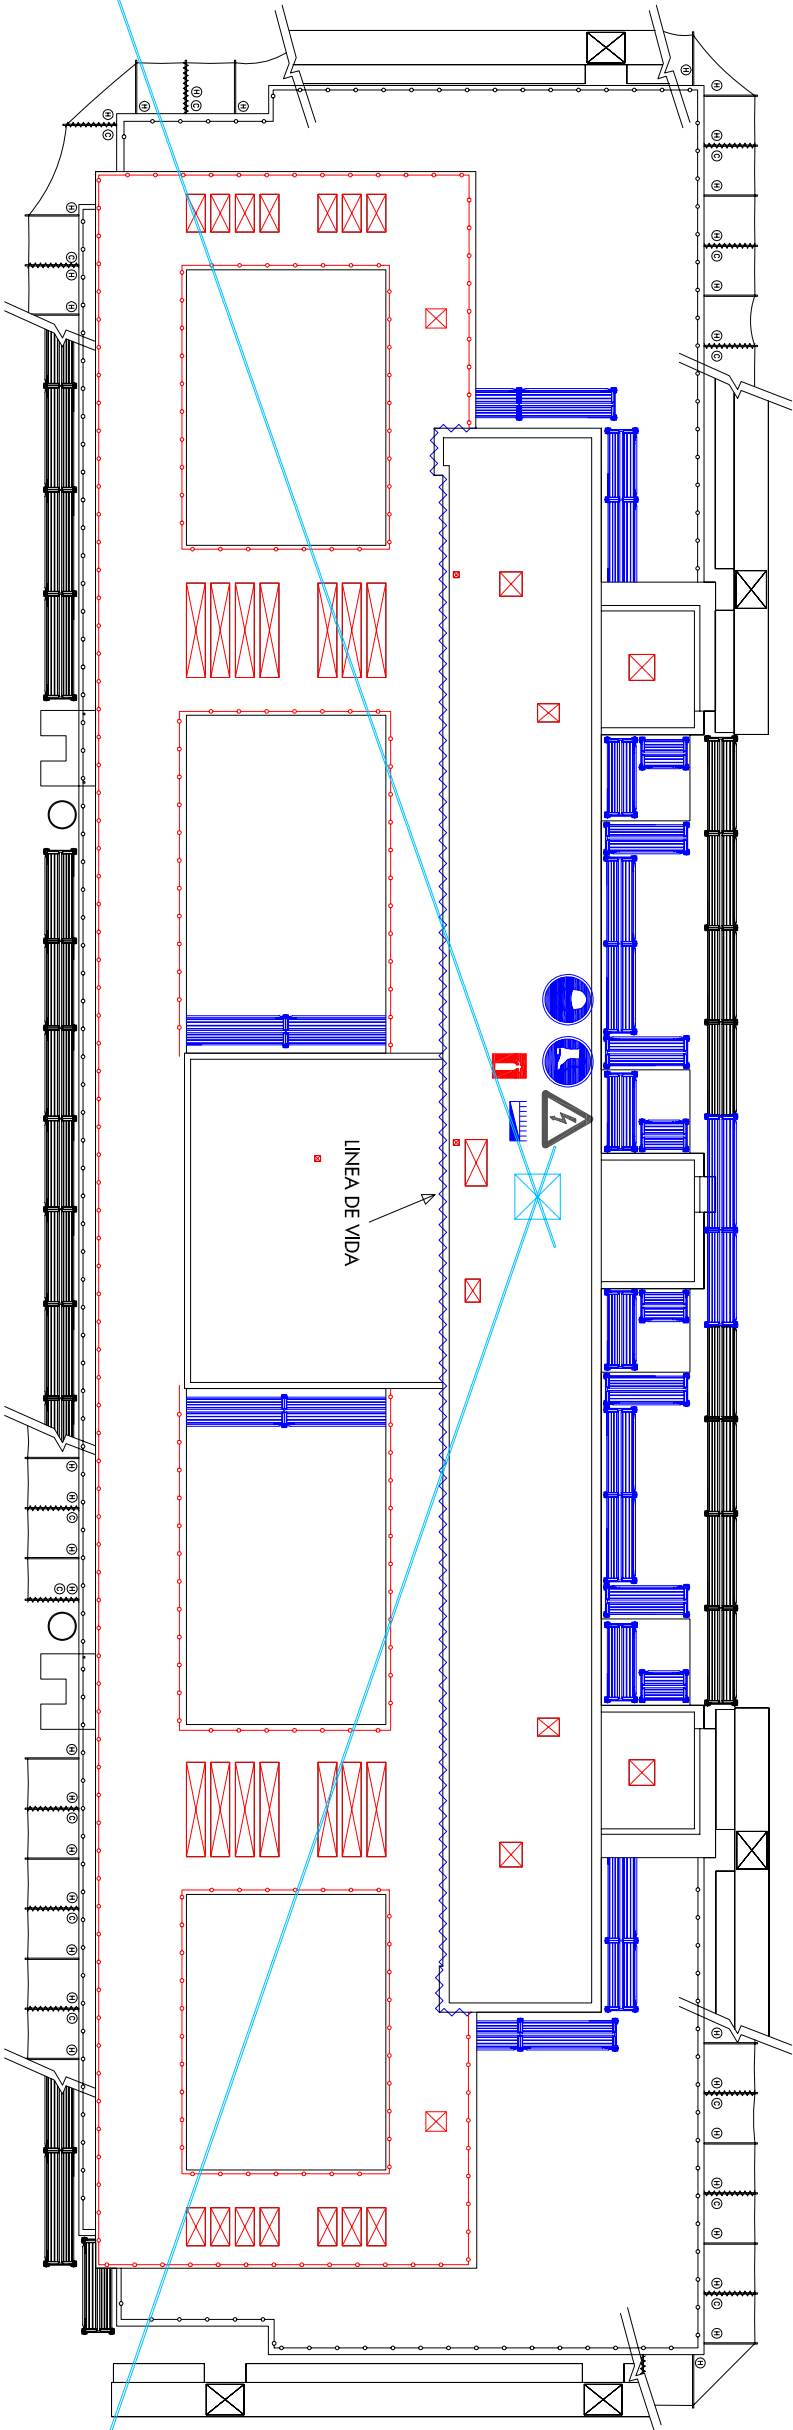

PROYECTO DE 96 VIVIENDAS  
TRASTEROS Y PLAZAS  
DE APARCAMIENTO

Emplazamiento	C/FRAY JULIAN GARCÉS PARCELAS 1C.1, 2C.1 Y 3C.1 DEL PERI AC-34 ZARAGOZA
Promotor	Sociedad Municipal de Rehabilitación Urbana de Zaragoza

Fase PROYECTO DE EJECUCIÓN

Arquitectos Joaquín Lahuerter Casanova  
Cd. COAA nº2015

José M<sup>º</sup> Lahuerter Casanova  
Cd. COAA nº1722

Jose Maria Ruiz de Temiño Bueno  
Cd. COAA nº1731

Dibujado D.S.L. Comprobado 1 F.J.G. fecha ENE-08  
Anula a X.X. Comprobado 2 X.X. fecha 00-00-00

ESCALA 1/200  
SS.13  
06.32.499 - ENERO 2008

SEGURIDAD Y SALUD  
CUBIERTA