

SOLICITANTE

NARDO TORGUET ESCRIBANO (SOCIEDAD MUNPAL. DE REHABILITACION URBANA DE ZARAGOZA, S.L.)

EMPLAZAMIENTO

PARCELAS 1C.1, 2C.1, 3C.1, DEL PERI AC-34

LEYENDA

- ALINEACIÓN EXISTENTE
- NUEVA ALINEACIÓN
- - - RETRANQUEO DE FACHADA
- ▨ ZONA PEATONAL
- ▨ ESPACIO LIBRE PRIVADO
- 250.00 NUEVA RASANTE
- (Las rasantes serán las existentes salvo las señaladas como nuevas)

CUADRO DE SUPERFICIES  
(Basadas en la Cartografía Municipal)


SUP. NETA	VER DIBUJO
SUP. CHAFLANES	
SUP. VIALES	
OTRAS SUP.	

EL ARQUITECTO JEFE DEL SERVICIO

Fdo.: Fdo. Javier Millán Palacios

FECHA: 19-04-2004

ESCALA: 1:500

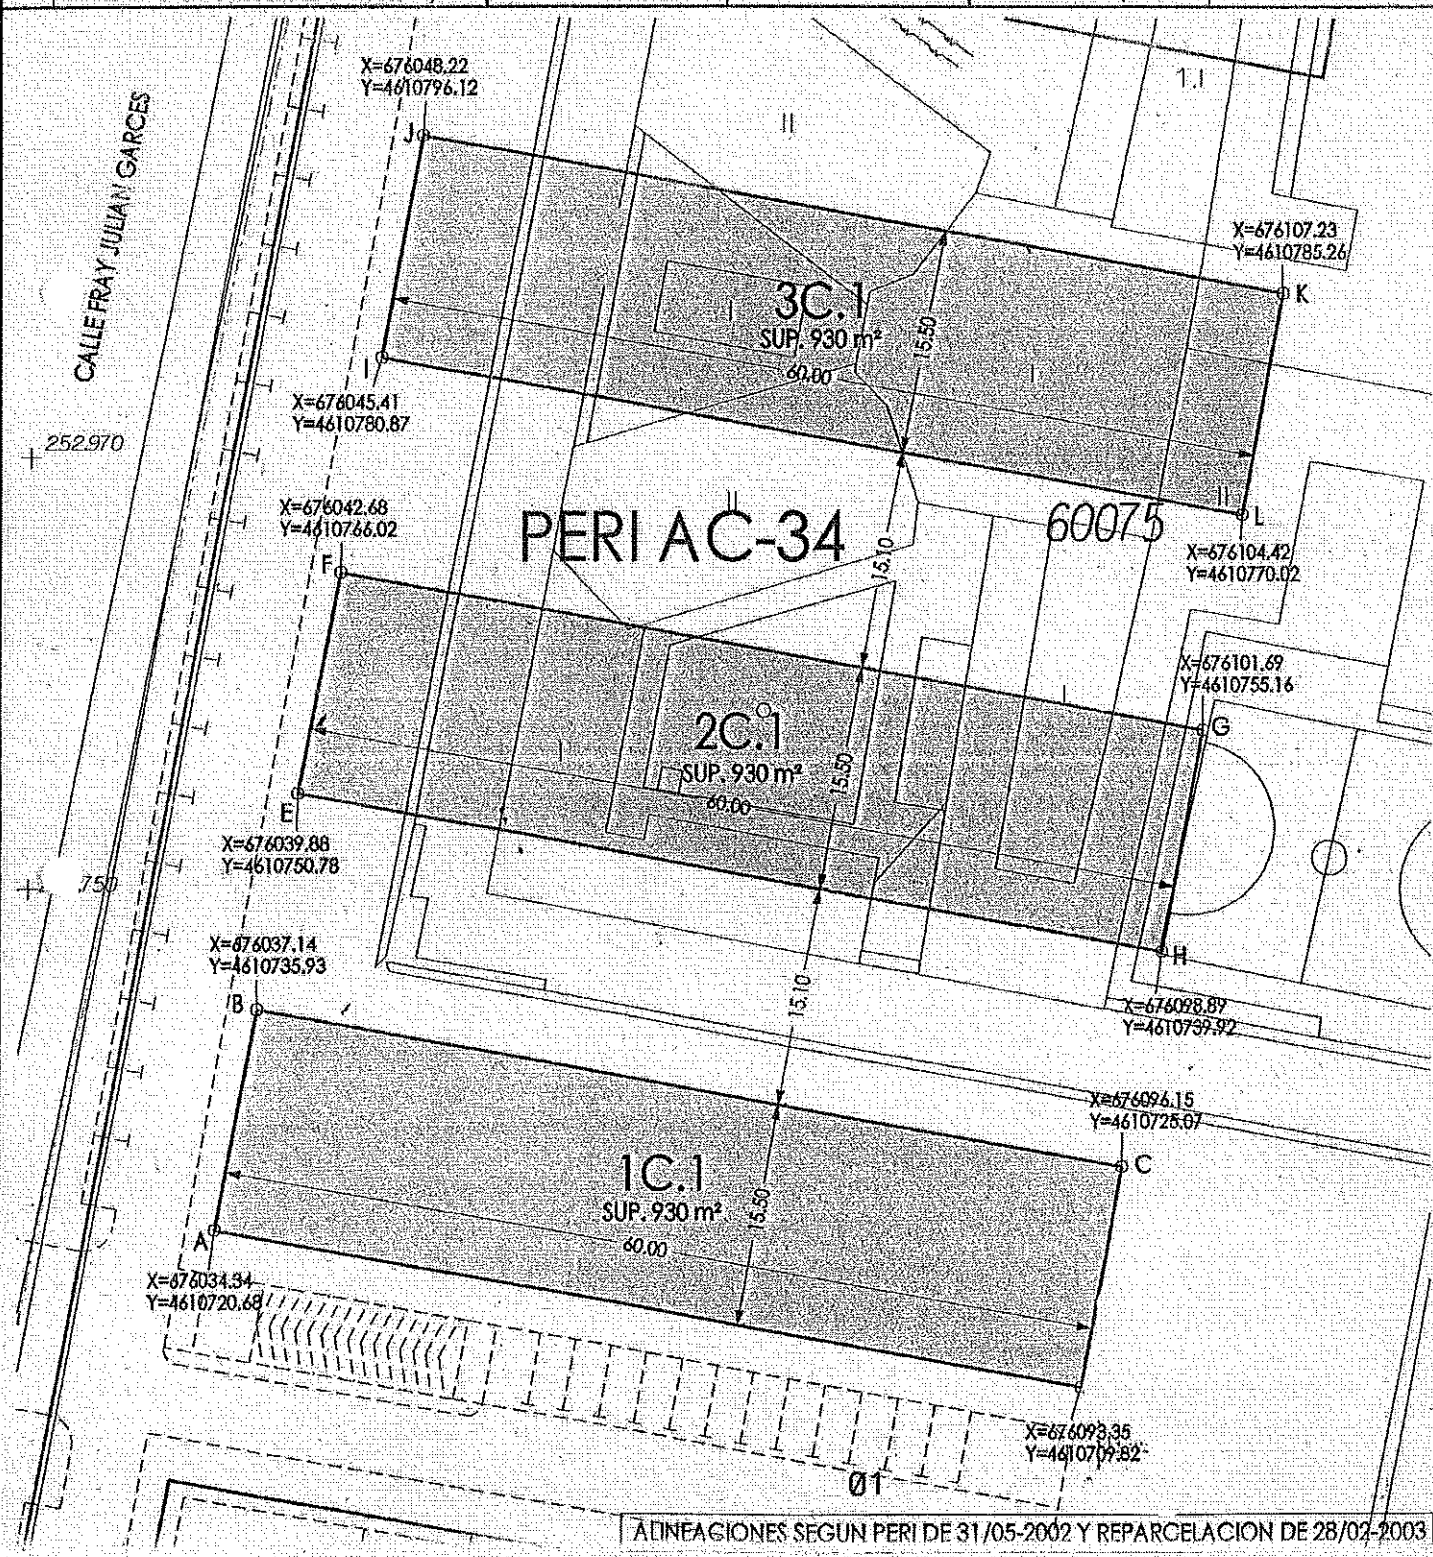

ALINEACIONES SEGUN PERI DE 31/05-2002 Y REPARCELACION DE 28/02-2003