



PLANO EMPLAZAMIENTO
1/500

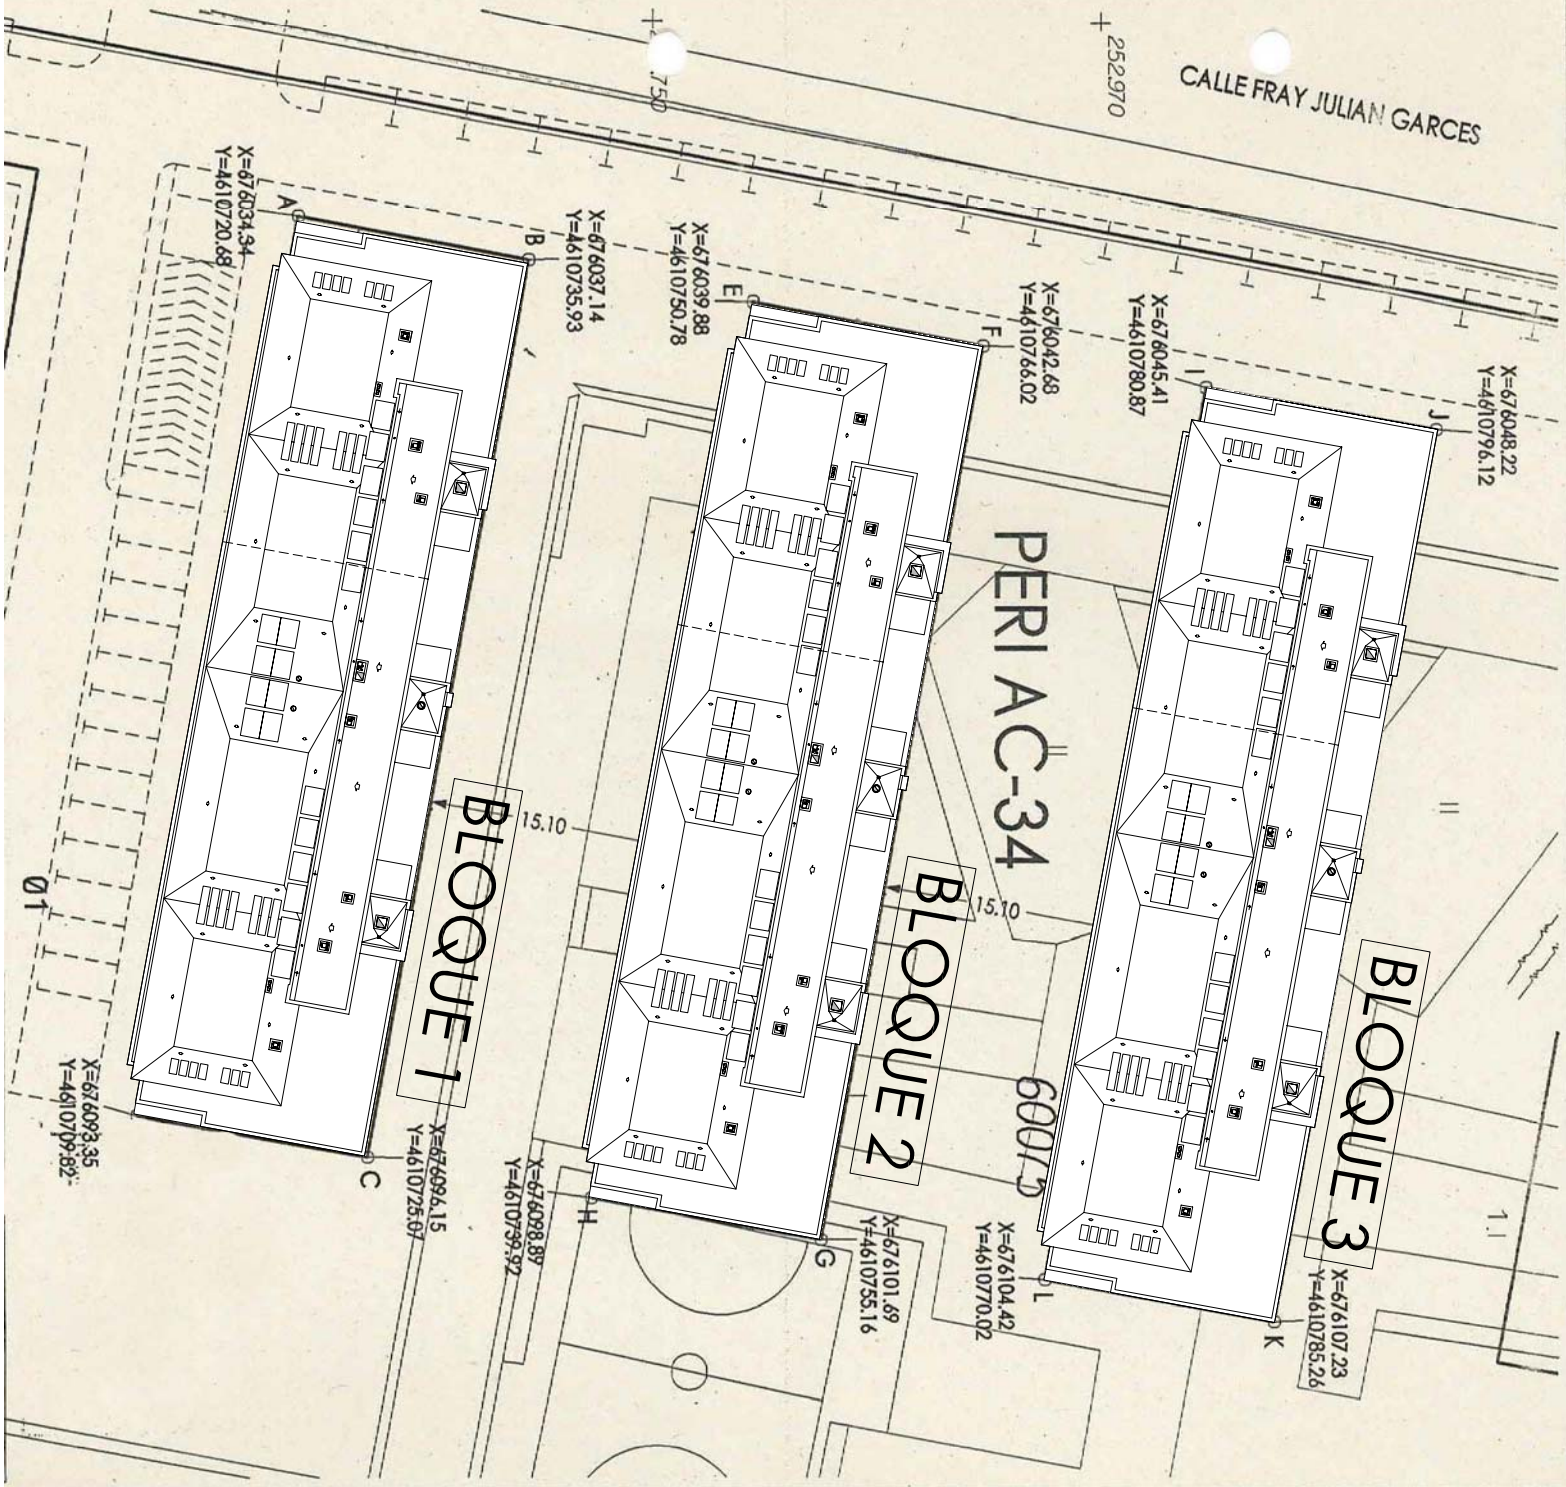

PLANO SITUACIÓN
1/ 2500

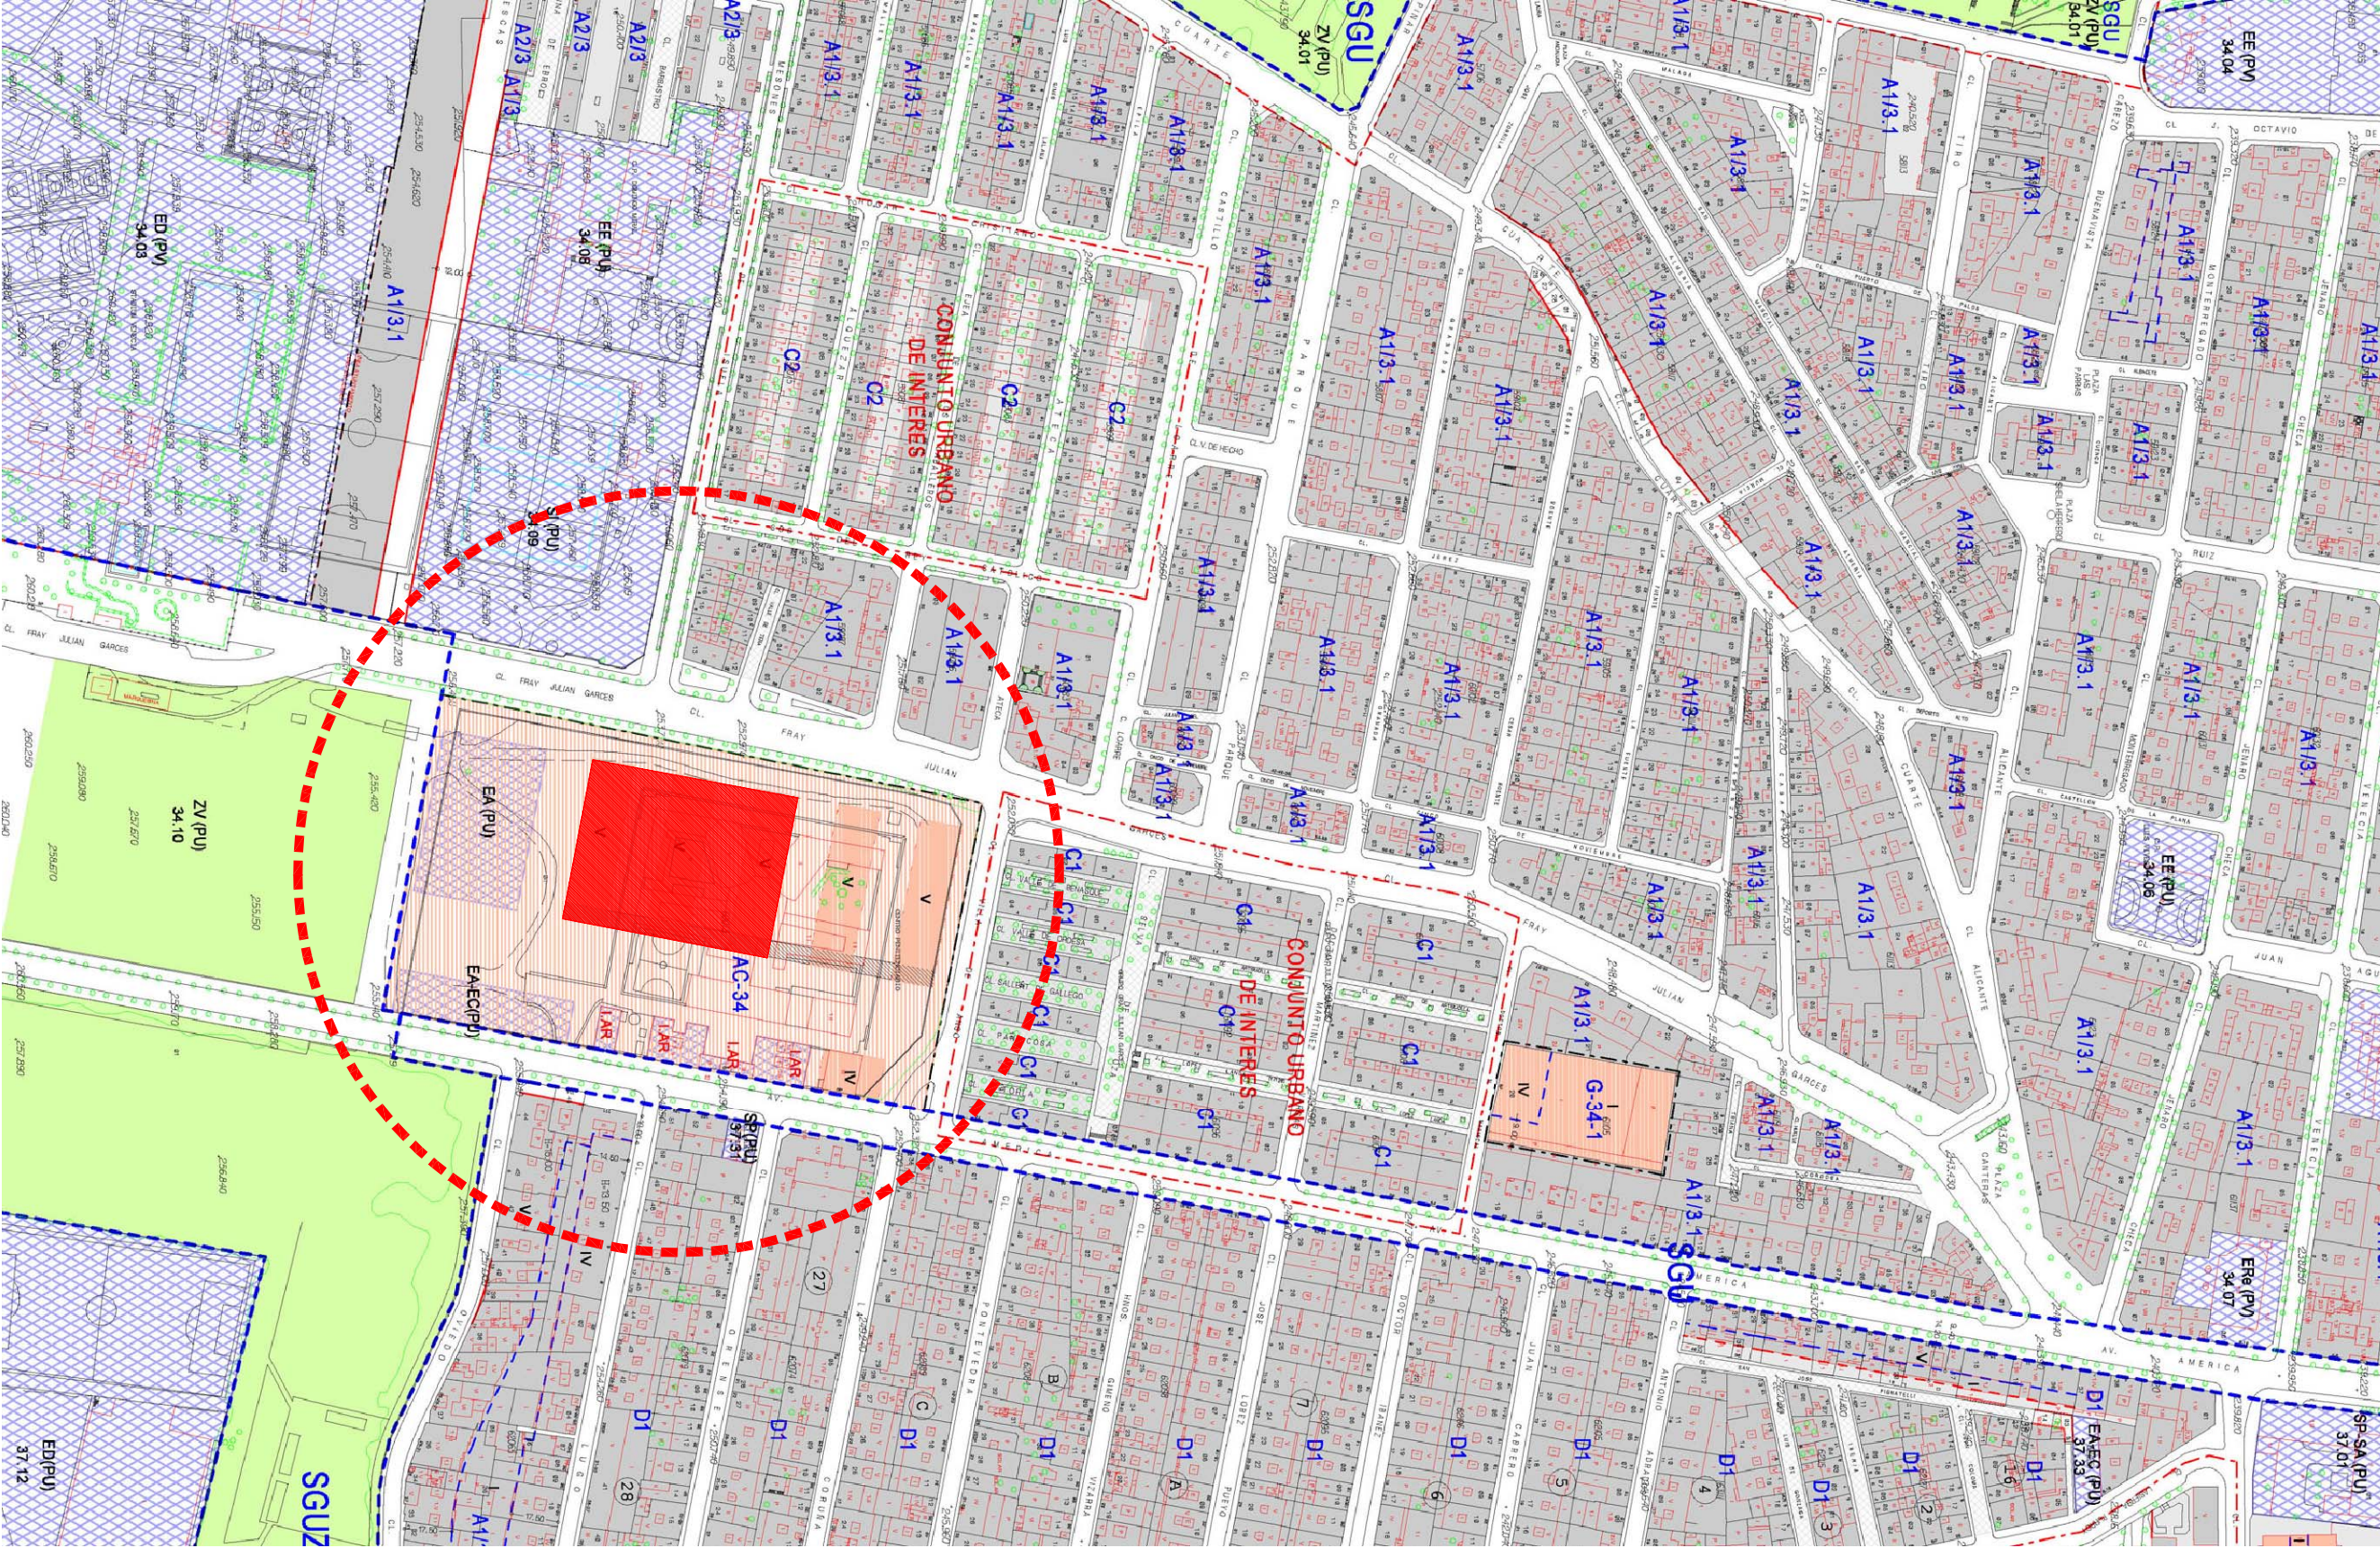

PROYECTO DE 96 VIVIENDAS,
TRASTEROS Y PLAZAS
DE APARCAMIENTO

Emplazamiento	C/FRAY JULIAN GARCES PARCELAS 1C.1, 2C.1 Y 3C.1 DEL PERI AC-34 (ZARAGOZA)
Promotor	Sociedad Municipal de Rehabilitación Urbana de Zaragoza

Fase	PROYECTO BÁSICO Y DE EJECUCIÓN
Arquitectos	Joaquín Lahuerza Casanova Cál. COAA nº2015

José M^a Lahuerza Casanova
Cál. COAA nº1722

Jose Maria Ruiz de Temiño Bueno
Cál. COAA nº1731

Dibujado L.C.	Comprobado 1 J.L.-J.M.L.	fecha ENERO-08
Audita X.X.	Comprobado 2 X.X.	fecha 00-00-00

ESCALA 1/500 - 1/2500

A.04

06.32.499 - ENERO 2008

PLANO DE SITUACIÓN
Y EMPLAZAMIENTO