

**SUPERFICIES ÚTILES SÓTANO -2**


GARAJE Nº				TRASTERO Nº	
SUPERFICIE ÚTIL REAL	SUPERFICIE PROTEGIBLE	GARAJE Nº	SUPERFICIE ÚTIL REAL	SUPERFICIE PROTEGIBLE	SUPERFICIE ÚTIL
25	28,87 m²	25,00 m²	38	28,87 m³	25,00 m³
26	28,87 m²	25,00 m²	39	28,87 m³	25,00 m³
27	28,87 m²	25,00 m²	40	28,87 m³	25,00 m³
28	28,87 m²	25,00 m²	41	28,87 m³	25,00 m³
29	28,87 m²	25,00 m²	42	28,87 m³	25,00 m³
30	28,87 m²	25,00 m²	43	28,87 m³	25,00 m³
31	28,87 m²	25,00 m²	44	28,87 m³	25,00 m³
32	28,87 m²	25,00 m²	45	28,87 m³	25,00 m³
33	28,87 m²	25,00 m²	46	28,87 m³	25,00 m³
34	28,87 m²	25,00 m²	47	28,87 m³	25,00 m³
35	28,87 m²	25,00 m²	48	28,87 m³	25,00 m³
36	28,87 m²	25,00 m²	49	28,87 m³	25,00 m³
37	28,87 m²	25,00 m²			
TOTAL SUPERFICIES GARAJES SÓTANO -2-			721,75 m²	575,00 m³	

10	7,85 m²
11	7,05 m²
12	8,00 m²
13	8,00 m²
14	8,00 m²
15	7,85 m²
16	8,00 m²
17	8,00 m²
18	7,85 m²
TOTAL SUP.	
	70,60 m²


PLANTA	SUP. CONSTRUIDA CERRADA	SUP. INTERMEDIO (edificab. 50%)	SUP. CONSTRUIDA ABIERTA	TOTAL SUP. CONSTRUIDA	EDIFICABILIDAD RESIDENCIAL	EDIFICABILIDAD OTROS USOS	OCCUPACION
PL. SÓTANO-1	930,00	***	***	930,00	***	***	930,00
PL. SÓTANO-2	930,00	***	***	930,00	***	***	930,00

**SUPERFICIES ÚTILES SÓTANO-1**

GALEA Nº	SUPERFICIE ÚTIL REAL	SUPERFICIE PROTEGIBLE	GALEA Nº	SUPERFICIE ÚTIL REAL	SUPERFICIE PROTEGIBLE	TASTERO Nº	SUPERFICIE ÚTIL
1	28,87 m²	25,00 m³	13	28,87 m³	25,00 m³	1	8,00 m³
2	28,87 m³	25,00 m³	14	28,87 m³	25,00 m³	2	7,25 m³
3	28,87 m³	25,00 m³	15	28,87 m³	25,00 m³	3	8,00 m³
4	28,87 m³	25,00 m³	16	28,87 m³	25,00 m³	4	8,00 m³
5	28,87 m³	25,00 m³	17	28,87 m³	25,00 m³	5	8,00 m³
6	28,87 m³	25,00 m³	18	28,87 m³	25,00 m³	6	7,85 m³
7	28,87 m³	25,00 m³	19	28,87 m³	25,00 m³	7	8,00 m³
8	28,87 m³	25,00 m³	20	28,87 m³	25,00 m³	8	7,85 m³
9	28,87 m³	25,00 m³	21	28,87 m³	25,00 m³	9	8,00 m³
10	28,87 m³	25,00 m³	22	28,87 m³	25,00 m³	TOTAL SUP.	
11	28,87 m³	25,00 m³	23	28,87 m³	25,00 m³		
12	28,87 m³	25,00 m³	24	28,87 m³	25,00 m³		
TOTAL SUPERFICIES GALEAS SOTANO -1				692,88 m³	600,00 m³		

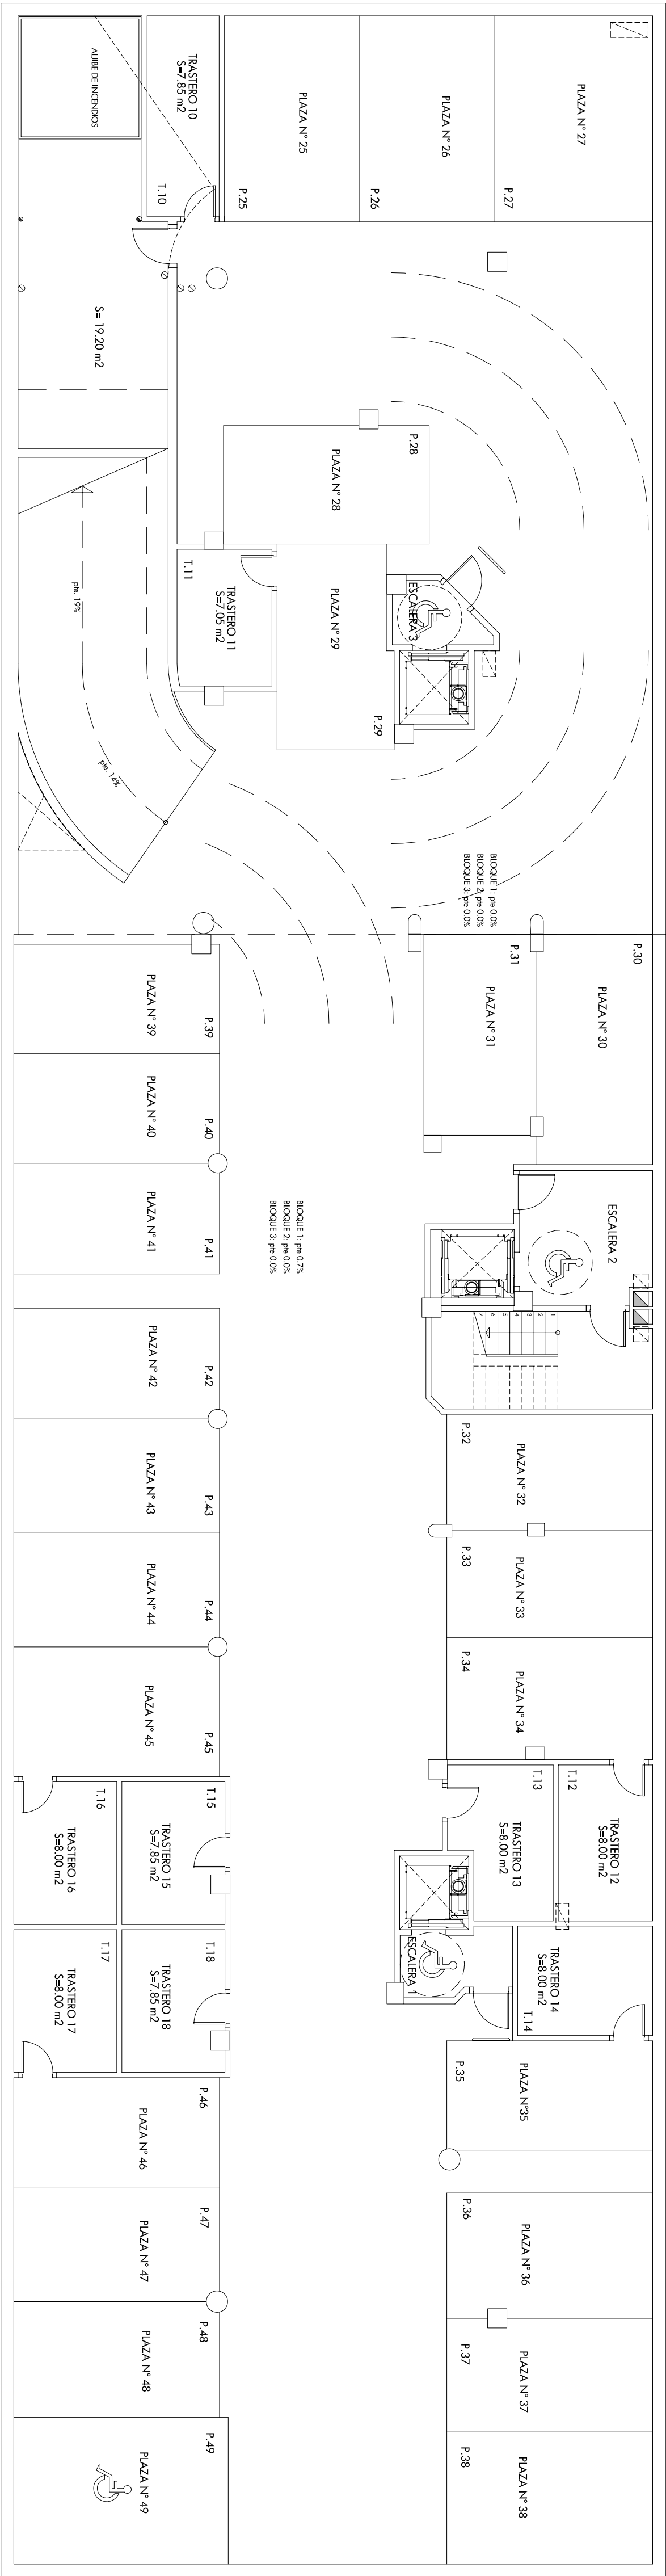

PLANTA SÓTANO -02

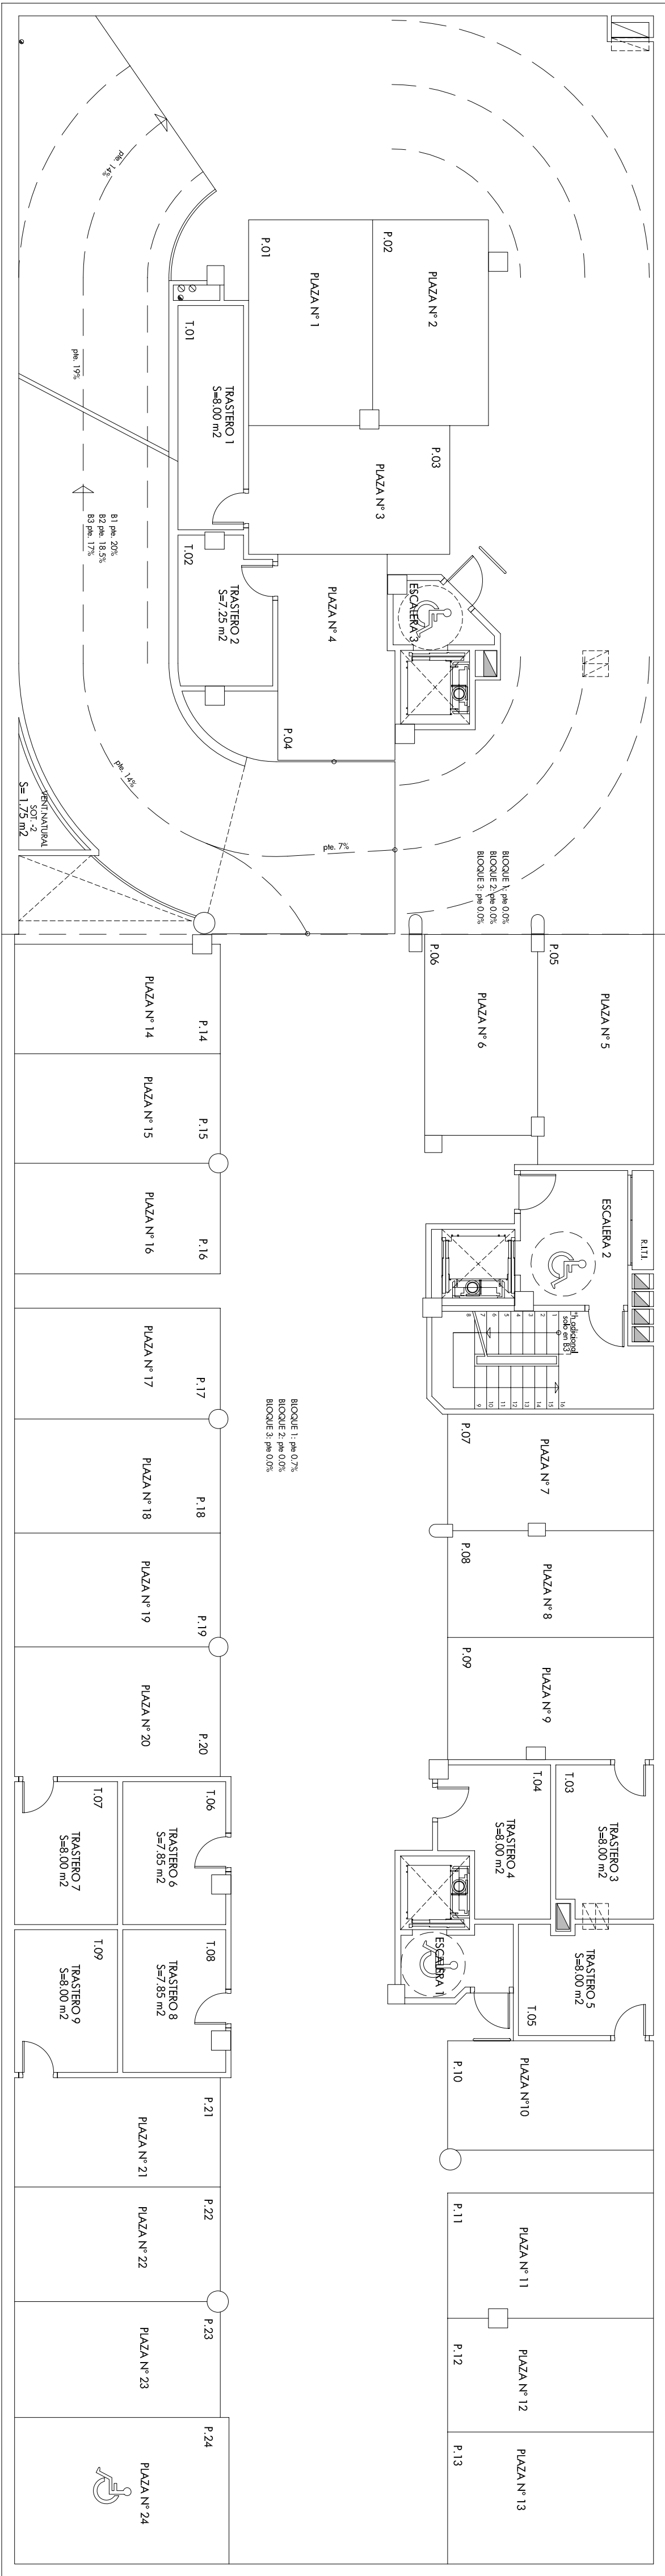

PLANTA SÓTANO -01