Vivienda				Superficie Cerrada	Superficie Abierta 50%	Superficie Total
Escalera	Planta	Denominación	Nº			
ESC. 1	1º	A	1	81,25 m²	6,75 m²	88,00 m²
		B	2	82,20 m²	7,05 m²	89,25 m²
		C	3	74,70 m²	2,45 m²	77,15 m²
	2º	A	4	81,25 m²	6,65 m²	87,90 m²
		B	5	82,20 m²	7,05 m²	89,25 m²
		C	6	74,70 m²	2,45 m²	77,15 m²
	3º	A	7	81,25 m²	6,65 m²	87,90 m²
		B	8	82,20 m²	7,05 m²	89,25 m²
		C	9	74,70 m²	2,45 m²	77,15 m²
ESC. 2	1º	A	13	83,20 m²	6,45 m²	89,65 m²
		B	14	83,40 m²	6,50 m²	89,90 m²
	2º	A	15	83,20 m²	6,35 m²	89,55 m²
		B	16	83,40 m²	6,40 m²	89,80 m²
	3º	A	17	83,20 m²	6,35 m²	89,55 m²
		B	18	83,40 m²	6,40 m²	89,80 m²
ESC. 3	1º	A	21	81,60 m²	6,65 m²	88,25 m²
		B	22	82,35 m²	7,05 m²	89,40 m²
		C	23	74,70 m²	2,45 m²	77,15 m²
	2º	A	24	81,60 m²	6,55 m²	88,15 m²
		B	25	82,20 m²	7,05 m²	89,25 m²
		C	26	74,70 m²	2,45 m²	77,15 m²
	3º	A	27	81,60 m²	6,55 m²	88,15 m²
		B	28	82,20 m²	7,05 m²	89,25 m²
		C	29	74,70 m²	2,45 m²	77,15 m²

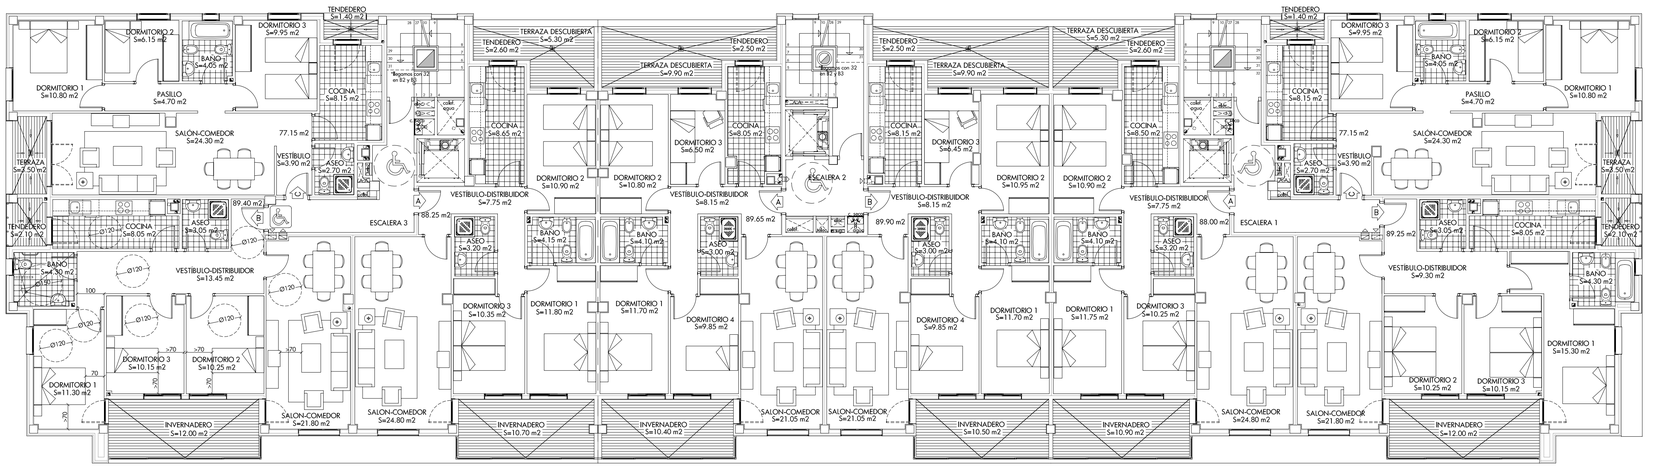

PLANTA PRIMERA

PLANTA	SUP. CONSTRUIDA CERRADA	SUP. INVERNADERO (edificab. 50%)	SUP. CONSTRUIDA ABIERTA	TOTAL SUP. CONSTRUIDA	EDIFICABILIDAD RESIDENCIAL	EDIFICABILIDAD OTROS USOS	OCUPACIÓN
PLANTA 3ª	811,42	66,40	23,40	901,22	877,82	---	901,22
PLANTA 2ª	811,42	66,40	23,40	901,22	877,82	---	901,22
PLANTA 1ª	811,42	66,40	24,20	902,02	877,82	---	902,02

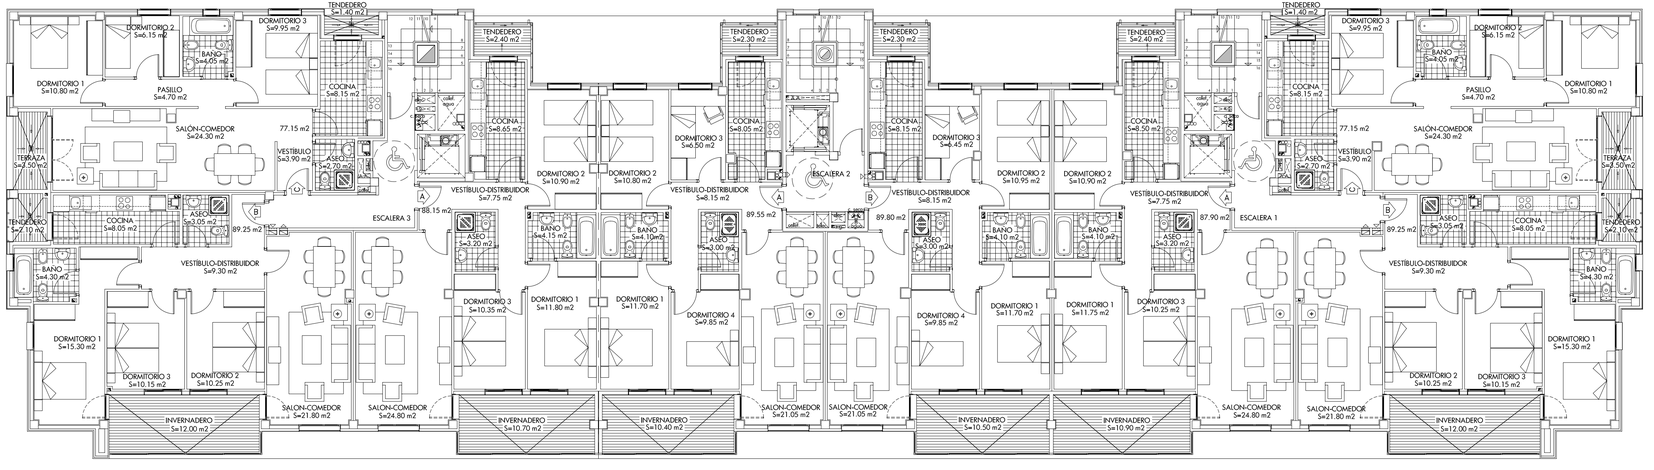

PLANTA TIPO(2ª y 3ª)

arq21 — Servicios globales en arquitectura, urbanismo y gestión

PROYECTO DE 96 VIVIENDAS, TRASTEROS Y PLAZAS DE APARCAMIENTO

Emplazamiento	C/ FRAY JULIÁN GARCÉS PARCELAS 1C.1, 2C.1 Y 3C.1 DEL PERI AC-34 (ZARAGOZA)
Promotor	Sociedad Municipal de Rehabilitación Urbana de Zaragoza
Fase	PROYECTO BÁSICO Y DE EJECUCIÓN

Arquitectos Joaquín Lahuerta Casanova
Col. COAA nº2015

José Mª Lahuerta Casanova
Col. COAA nº1722

Jose María Ruiz de Temiño Bueno
Col. COAA nº1731

Dibujado L.C. Comprobado 1 J.M.L. fecha JUNIO-08

Anula a 07 Comprobado 2 J.L.-J.M.L. fecha ENERO-08

ESCALA 1/100

A.07'

06.32.499 · JUNIO 2008

PL. PRIMERA Y PL.TIPO (2ª y 3ª)
MOBILIARIO Y SUPERFICIES
BLOQUE 1 - BLOQUE 2 - BLOQUE 3

ARQXXI. Arquitectura, Urbanismo y Gestión,S.L.
C/ Mariano Escar, nº 3, entlo. bzda. - 50001 Zaragoza
Tel.: 976 23 84 29 - Fax: 976 30 10 84
arq21@arq21.com