
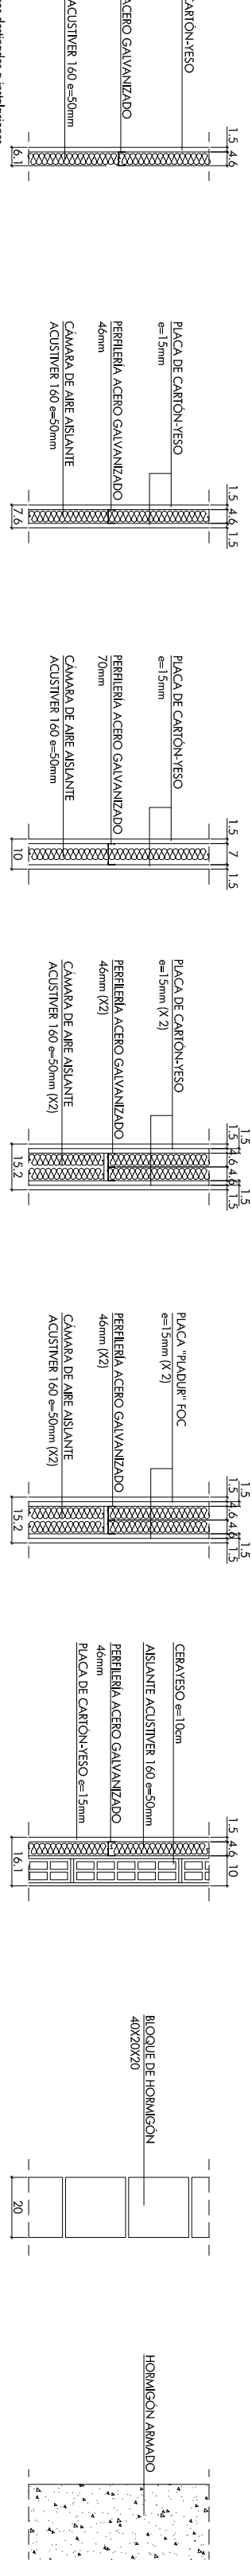
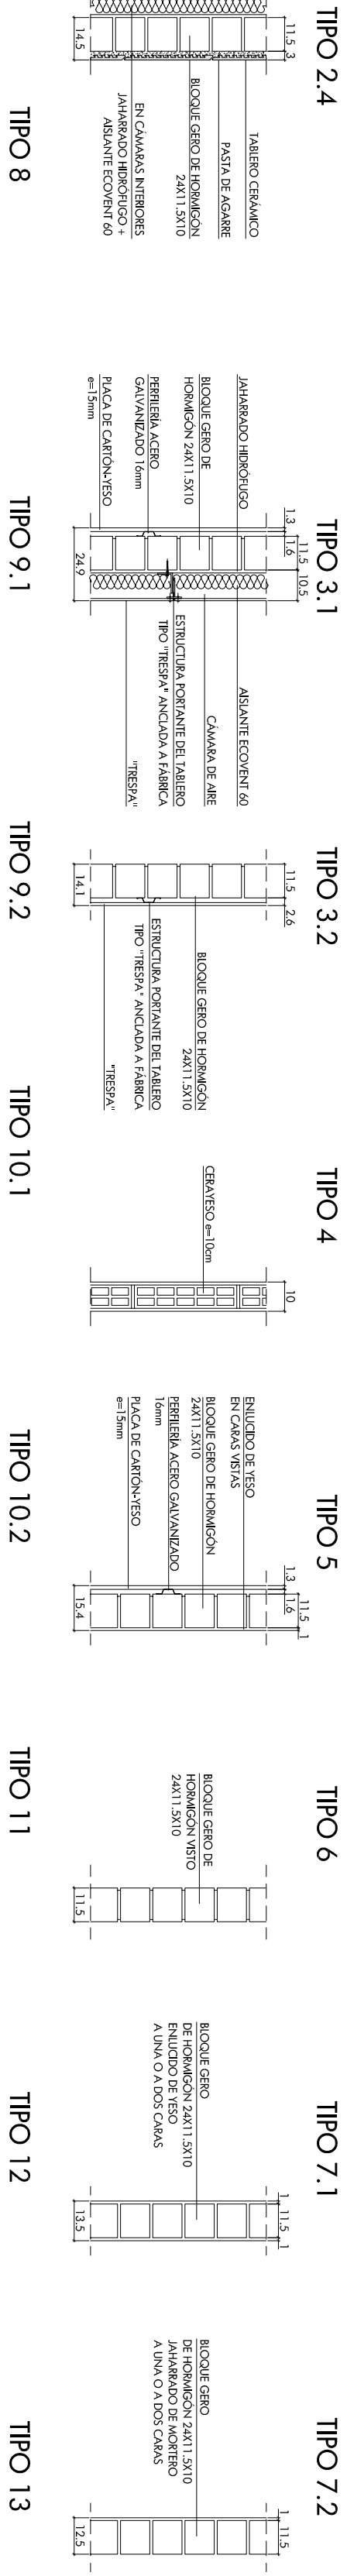
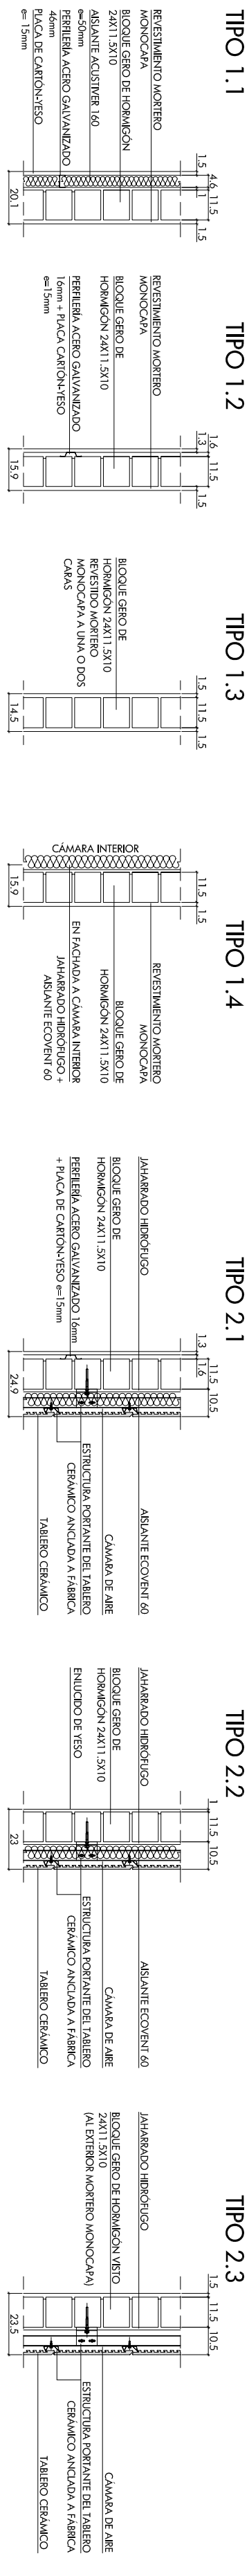


E-1/500

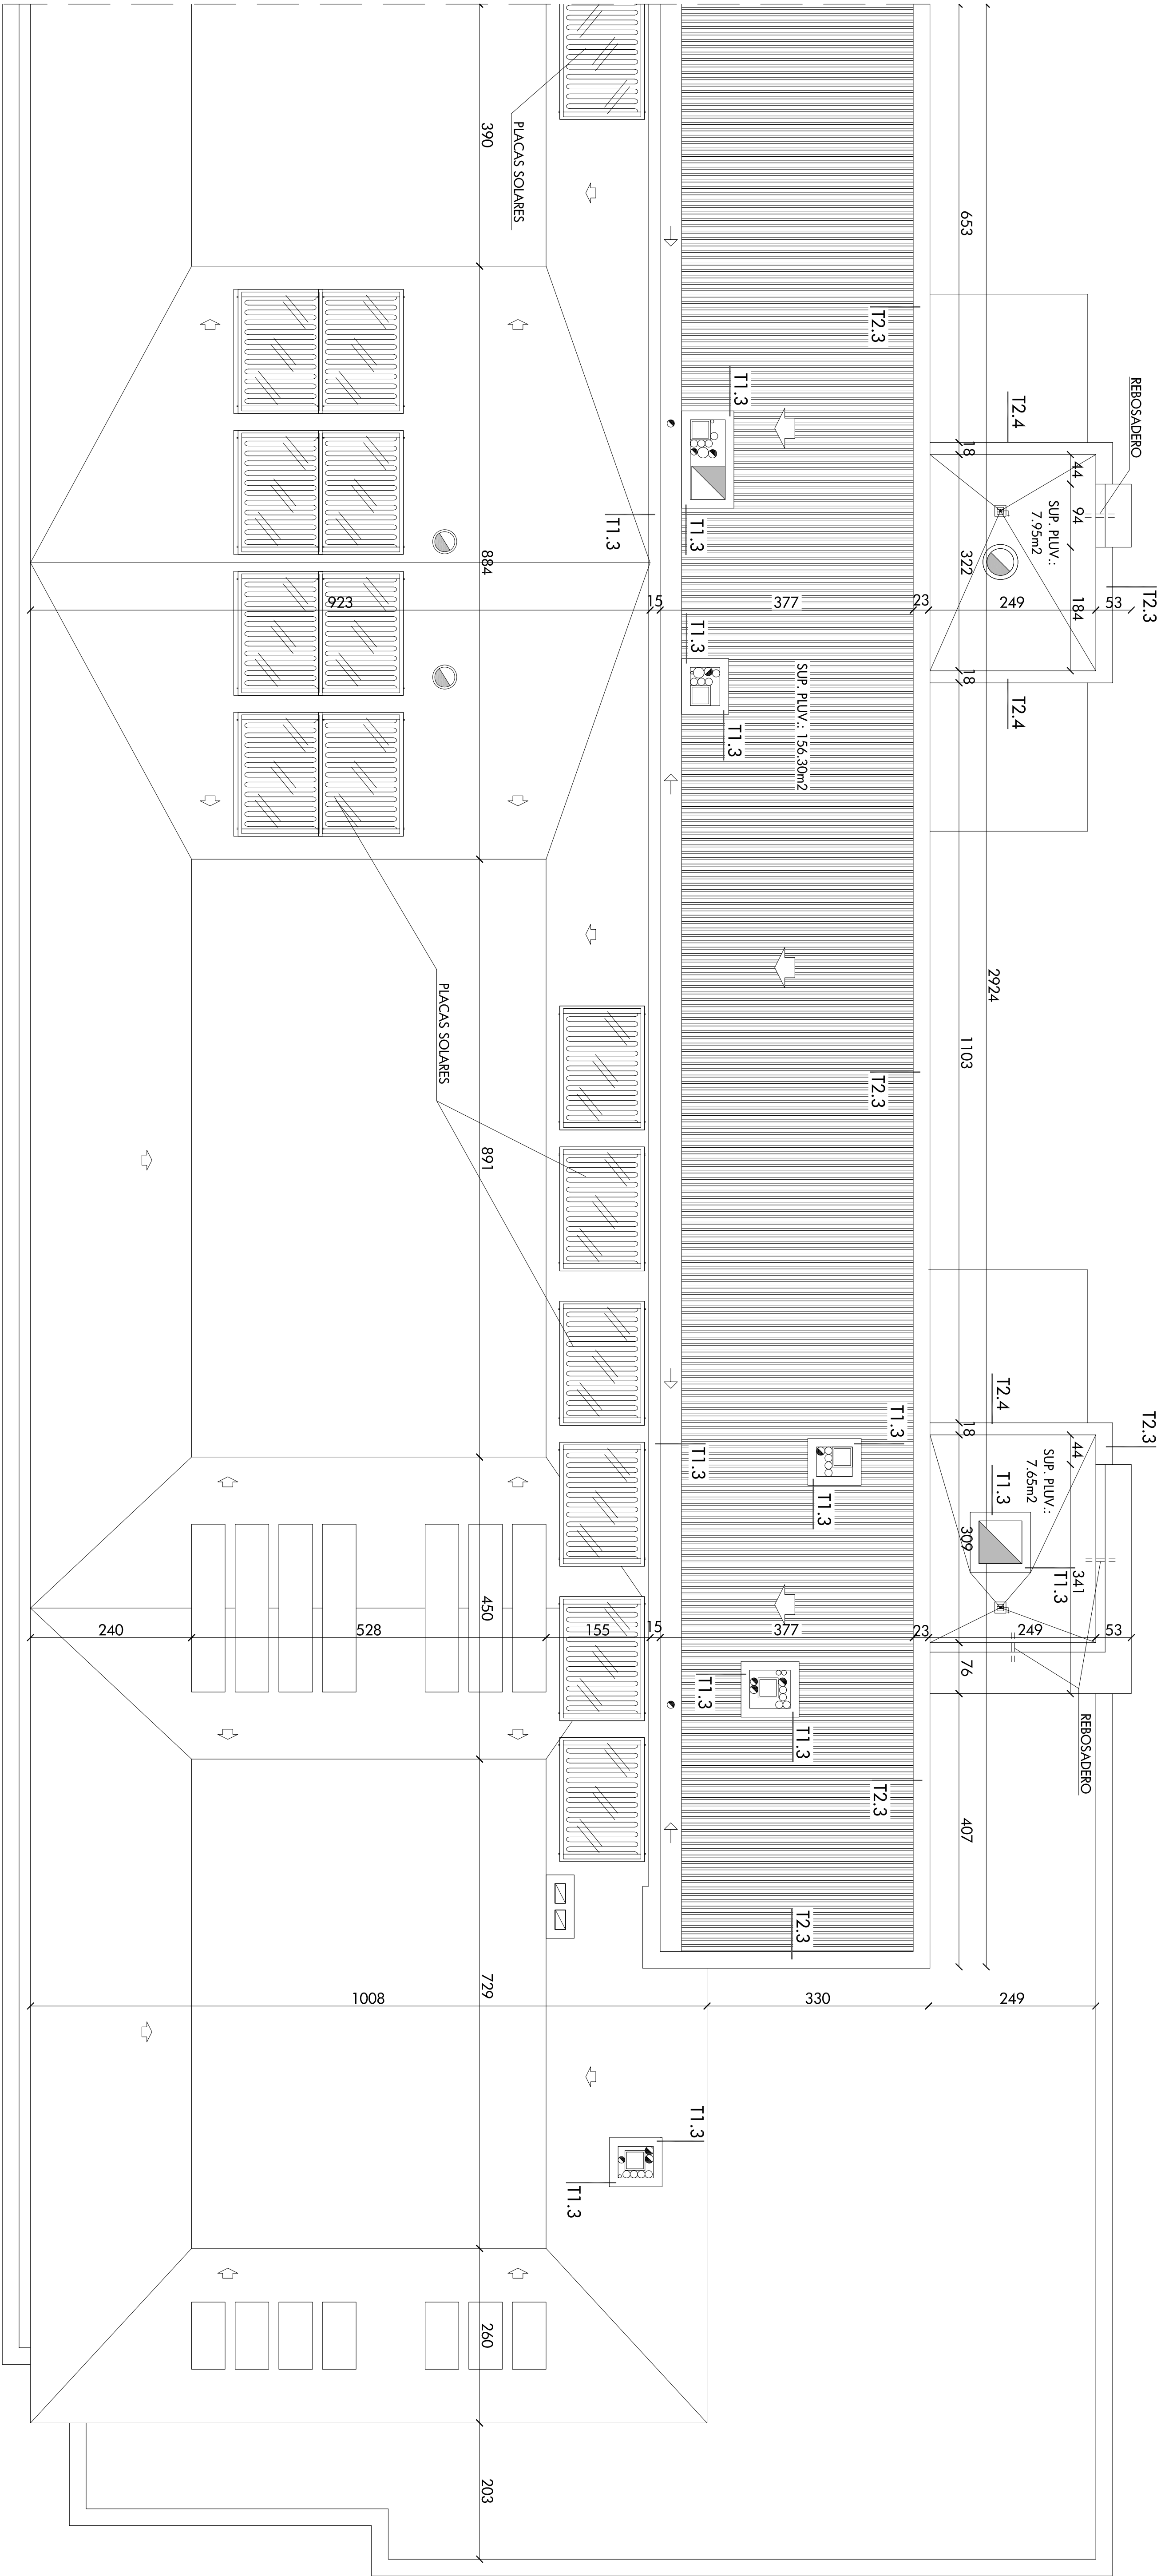

arqu²¹

LA OFICINA INTEGRAL DE ARQUITECTURA, INGENIERIA Y DISEÑO

PROYECTO DE 96 VIVIENDAS
TRASTEROS Y PLAZAS
DE APARCAMIENTO

Emplazamiento C/ PRAY JULIAN GARCÉS
PARCELAS 10, 1, 20, 1 Y 30, 1

Promotor DEL PERI AC-24 (ZARAGOZA)

Fase Sistema diseñado en colaboración (línea de trabajo)

PROYECTO BÁSICO Y DE EJECUCIÓN

Arquitectos Joaquín Llanusa Casanova
C/ LA COCA 17/215

José M^º Llanusa Casanova
C/ LA COCA 17/22

José María Ruiz de Triunfo Barrio
C/ LA COCA 17/21

Dibujado L.C. Compañero 1 L.L. -M.L. fecha 07/03/08

Avísala a Compañero 2 L.L. -M.L. fecha 07/03/08

ESCALA 1/500

A.09'

06.32.499 - SEPTIEMBRE 2008

CUBIERTA, ESC. 1 Y 2

COTAS Y ALBANILERIA, INSTALACIONES

BLOQUE 1 - BLOQUE 2- BLOQUE 3

ARQUITECTURA

152001 La Llanusa, S.L. - 152002 La Llanusa, S.L.

C/ Mariano Barrio nº 13, 4º planta, 50007 Zaragoza

Tel: 373 23 84 25 - Fax: 373 23 10 84

arqu@la-llanusa.com