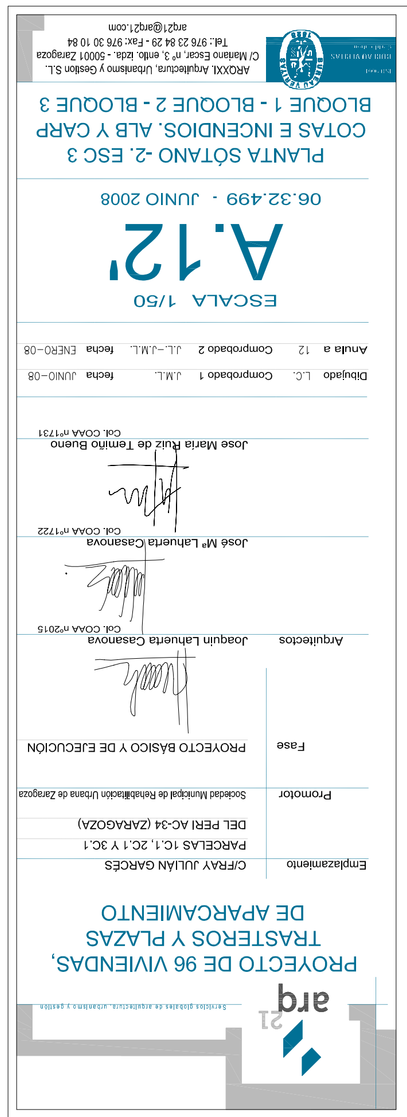
arq 21
PROYECTO DE 96 VIVIENDAS,
TRASTEROS Y PLAZAS
DE APARCAMIENTO
Emplazamiento C/FRAY JULIÁN GARCÉS
PARCELAS 1C.1.2C.1 Y 3C.1
DEL PERI AC-34 (ZARAGOZA)
Promotor Sociedad Municipal de Rehabilitación Urbana de Zaragoza
Fase PROYECTO BÁSICO Y DE EJECUCIÓN
Arquitectos Joaquín Lahuerta Casanova Col. COAA nº2015
José Mª Lahuerta Casanova Col. COAA nº1722
José María Ruiz de Temiño Bueno Col. COAA nº1721
Dibujado L.C. Comprobado 1 J.M.L. fecha JUNIO-08
Anulla a 12 Comprobado 2 JUL.-J.M.L. fecha ENERO-08
ESCALA 1/50
A.12
06.32.499 - JUNIO 2008
PLANTA SÓTANO -2. ESC 3
COTAS E INCENDIOS. ALB Y CARP
BLOQUE 1 - BLOQUE 2 - BLOQUE 3
ARQXXI Arquitectura, Urbanismo y Gestión S.L.
C/ Mariano Escoriaza nº 3, entlo. izda. - 50001 Zaragoza
Tel.: 976 23 64 29 - Fax: 976 30 10 64
arq21@arq21.com

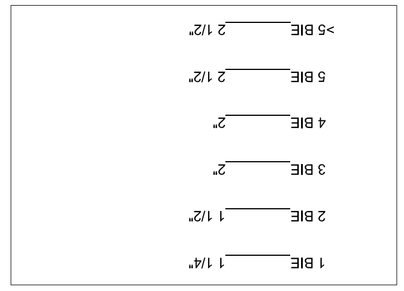
TUBERÍA DERIVACIÓN BIE 25 mm
1 BIE 1 1/4"
2 BIE 1 1/2"
3 BIE 2"
4 BIE 2"
5 BIE 2 1/2"
>5 BIE 2 1/2"

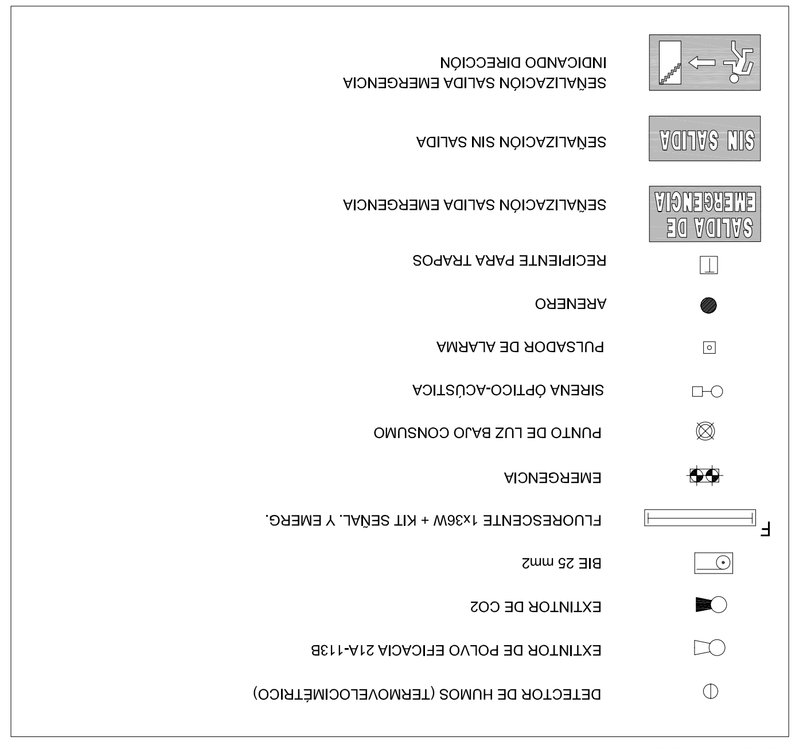
LEYENDA INCENDIOS
DETECTOR DE HUMOS (TERMOVELOCIMÉTRICO)
EXTINTOR DE POLVO EFICACIA 21A-113B
EXTINTOR DE CO2
BIE 25 mm2
FLUORESCENTE 1x36W + KIT SEÑAL. Y EMERG.
EMERGENCIA
PUNTO DE LUZ BAJO CONSUMO
SIRENA ÓPTICO-ACÚSTICA
PULSADOR DE ALARMA
ARENERO
RECIPIENTE PARA TRAPOS
SALIDA DE EMERGENCIA
SEÑALIZACIÓN SALIDA EMERGENCIA
SIN SALIDA
SEÑALIZACIÓN SALIDA EMERGENCIA
INDICANDO DIRECCIÓN

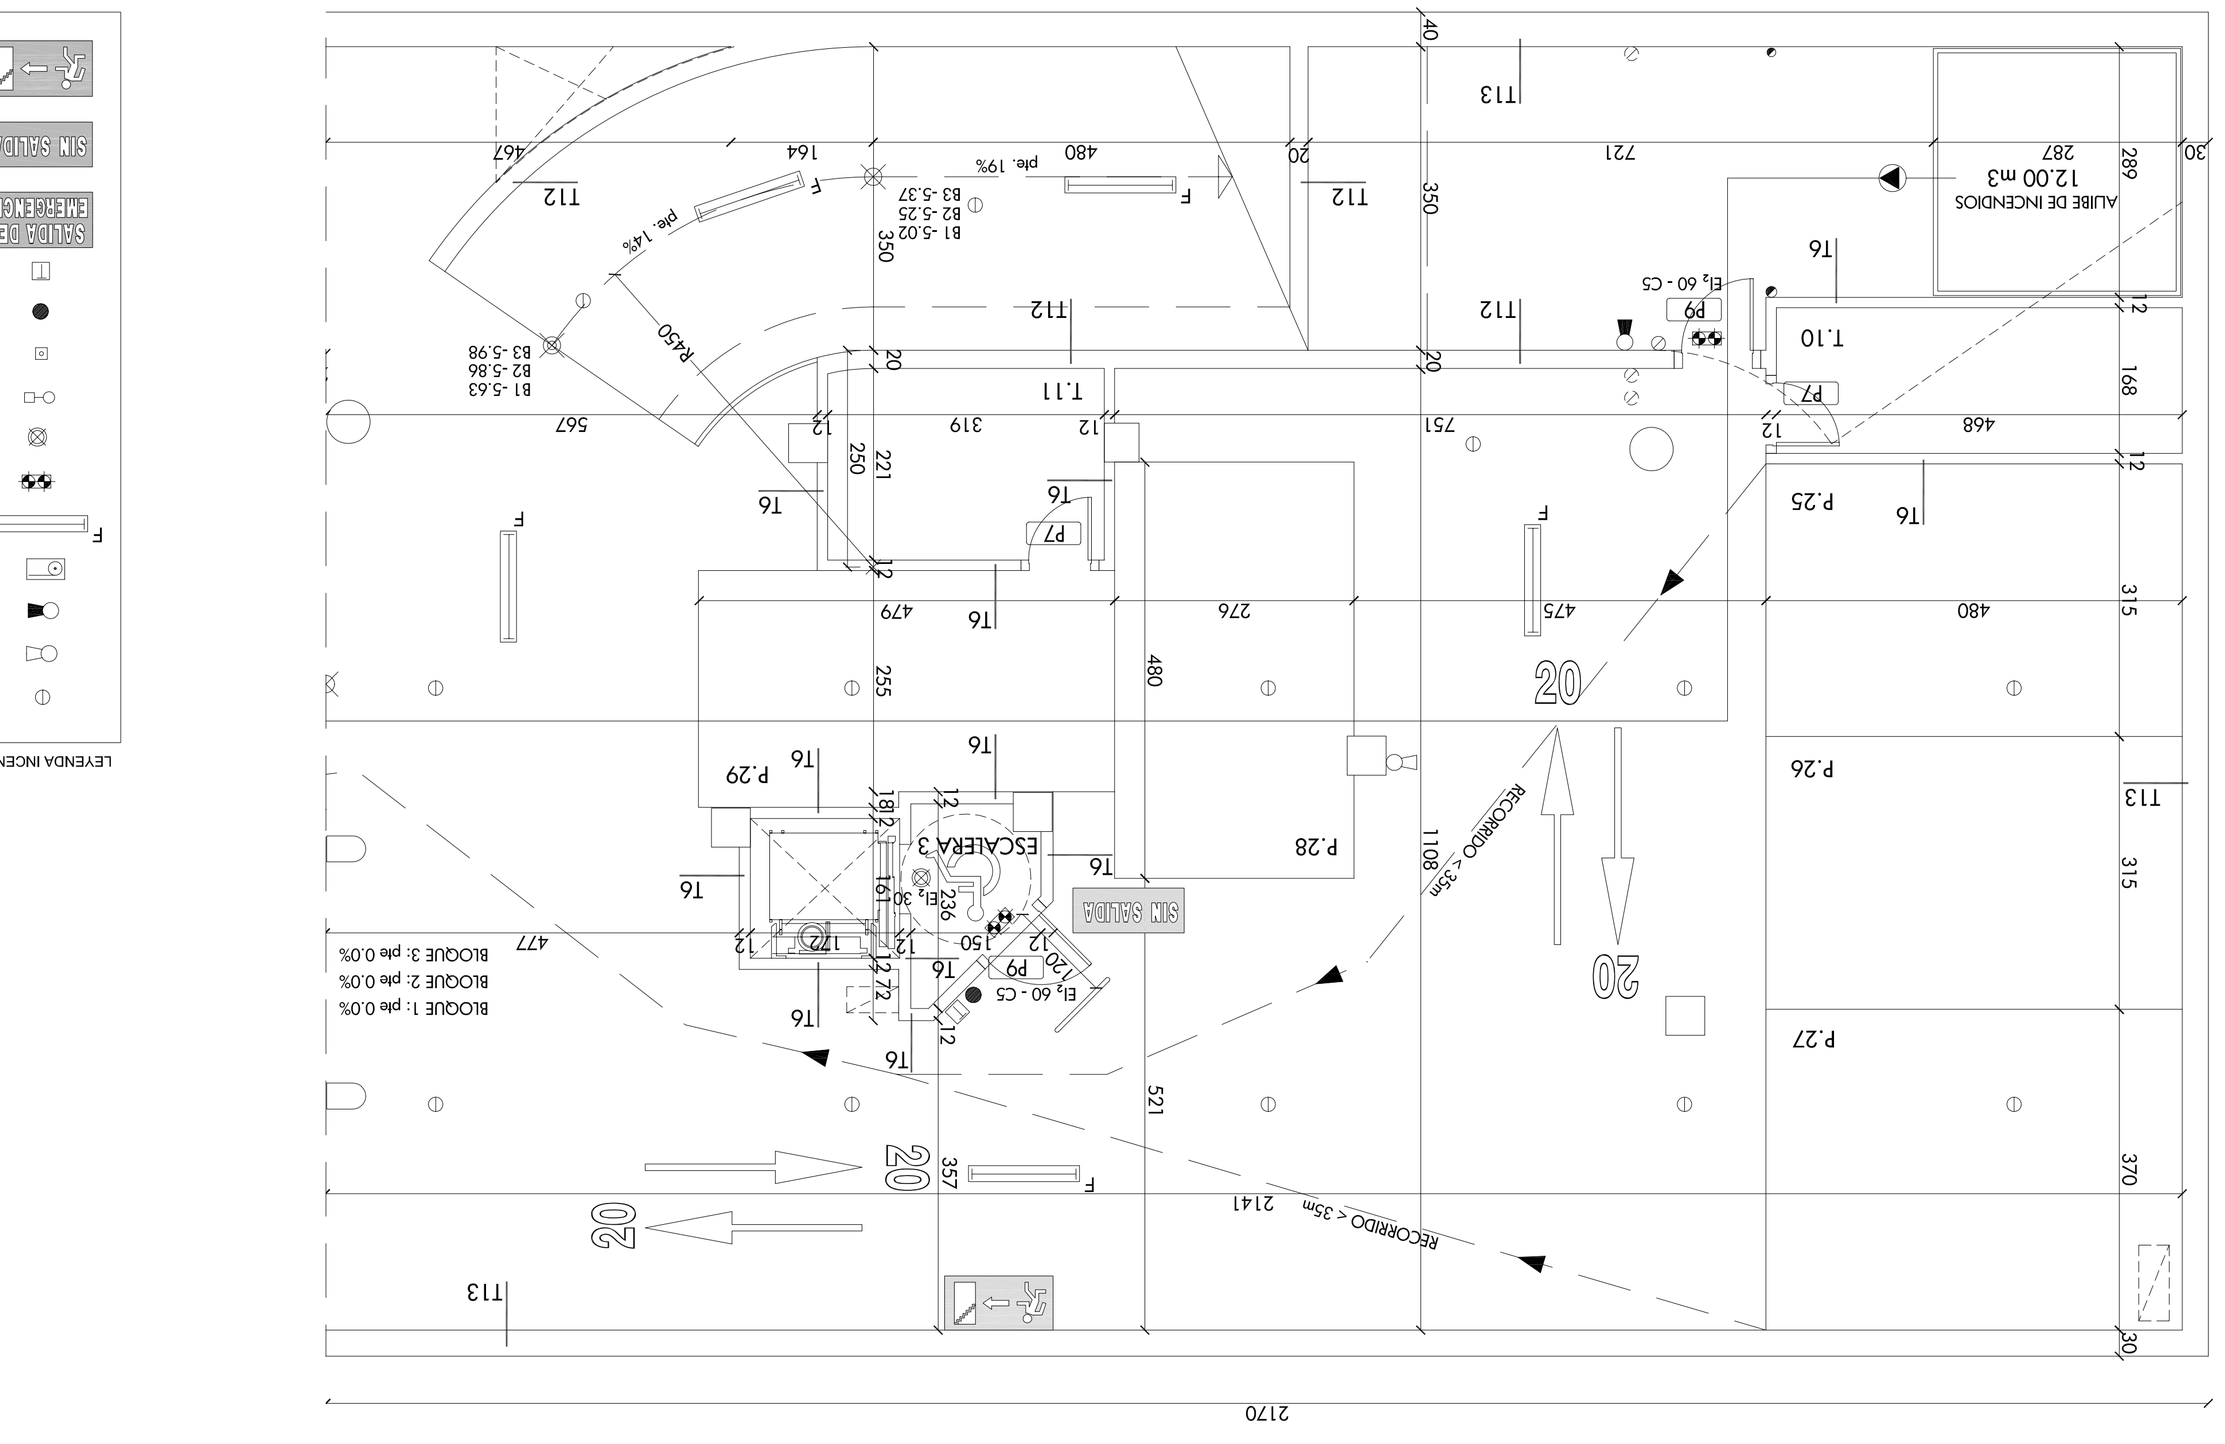
ALJIBE DE INCENDIOS
12.00 m3
287
269
721
30
T13
40
T12
20
467
164
480
pte. 19%
F
350
B1 -5.02
B2 -5.25
B3 -5.37
pte. 14%
R450
B1 -5.63
B2 -5.86
B3 -5.98
T16
El2 60 - C5
P9
T.10
12
168
T.11
319
567
751
468
250
221
P7
P.25
315
479
276
475
480
255
480
T13
P.26
P.29
P.28
ESCALERA 3
El2 30
SIN SALIDA
RECORRIDO < 35m
801
P.27
370
521
357
RECORRIDO < 35m
2141
1550
2170
BLOQUE 1: pte 0.0%
BLOQUE 2: pte 0.0%
BLOQUE 3: pte 0.0%
477

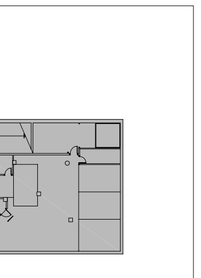
E-1/500

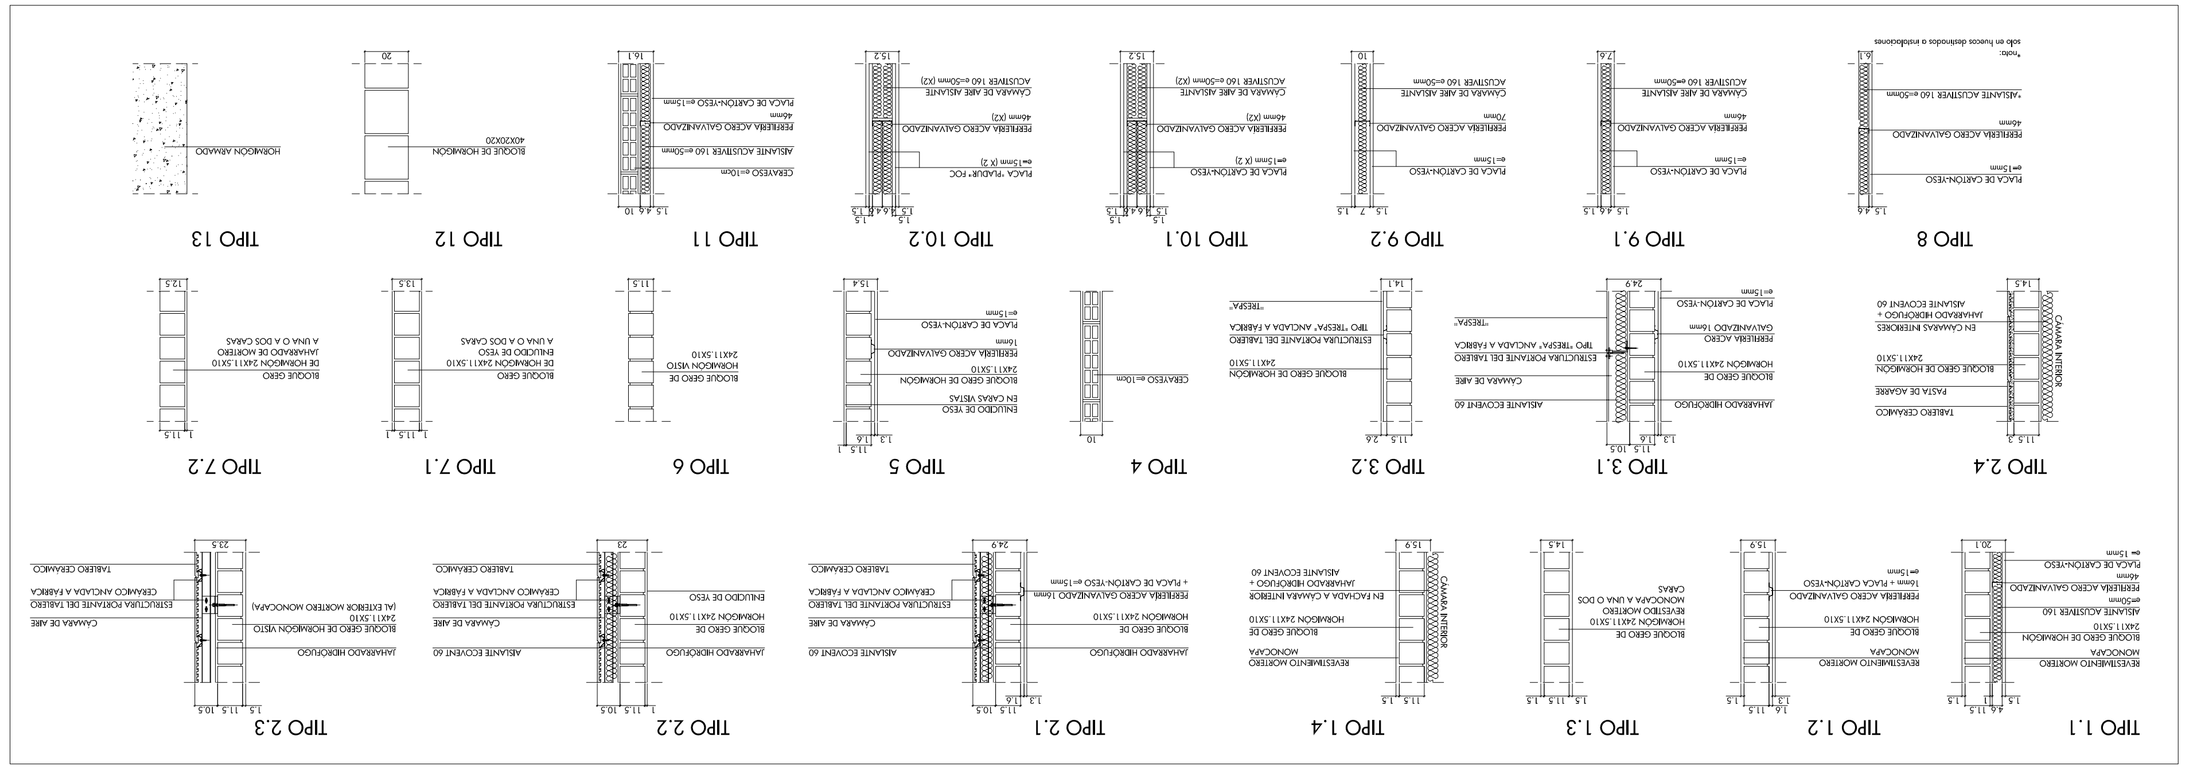
TIPO 1.1
TIPO 1.2
TIPO 1.3
TIPO 1.4
TIPO 2.1
TIPO 2.2
TIPO 2.3
TIPO 2.4
TIPO 3.1
TIPO 3.2
TIPO 4
TIPO 5
TIPO 6
TIPO 7.1
TIPO 7.2
TIPO 8
TIPO 9.1
TIPO 9.2
TIPO 10.1
TIPO 10.2
TIPO 11
TIPO 12
TIPO 13