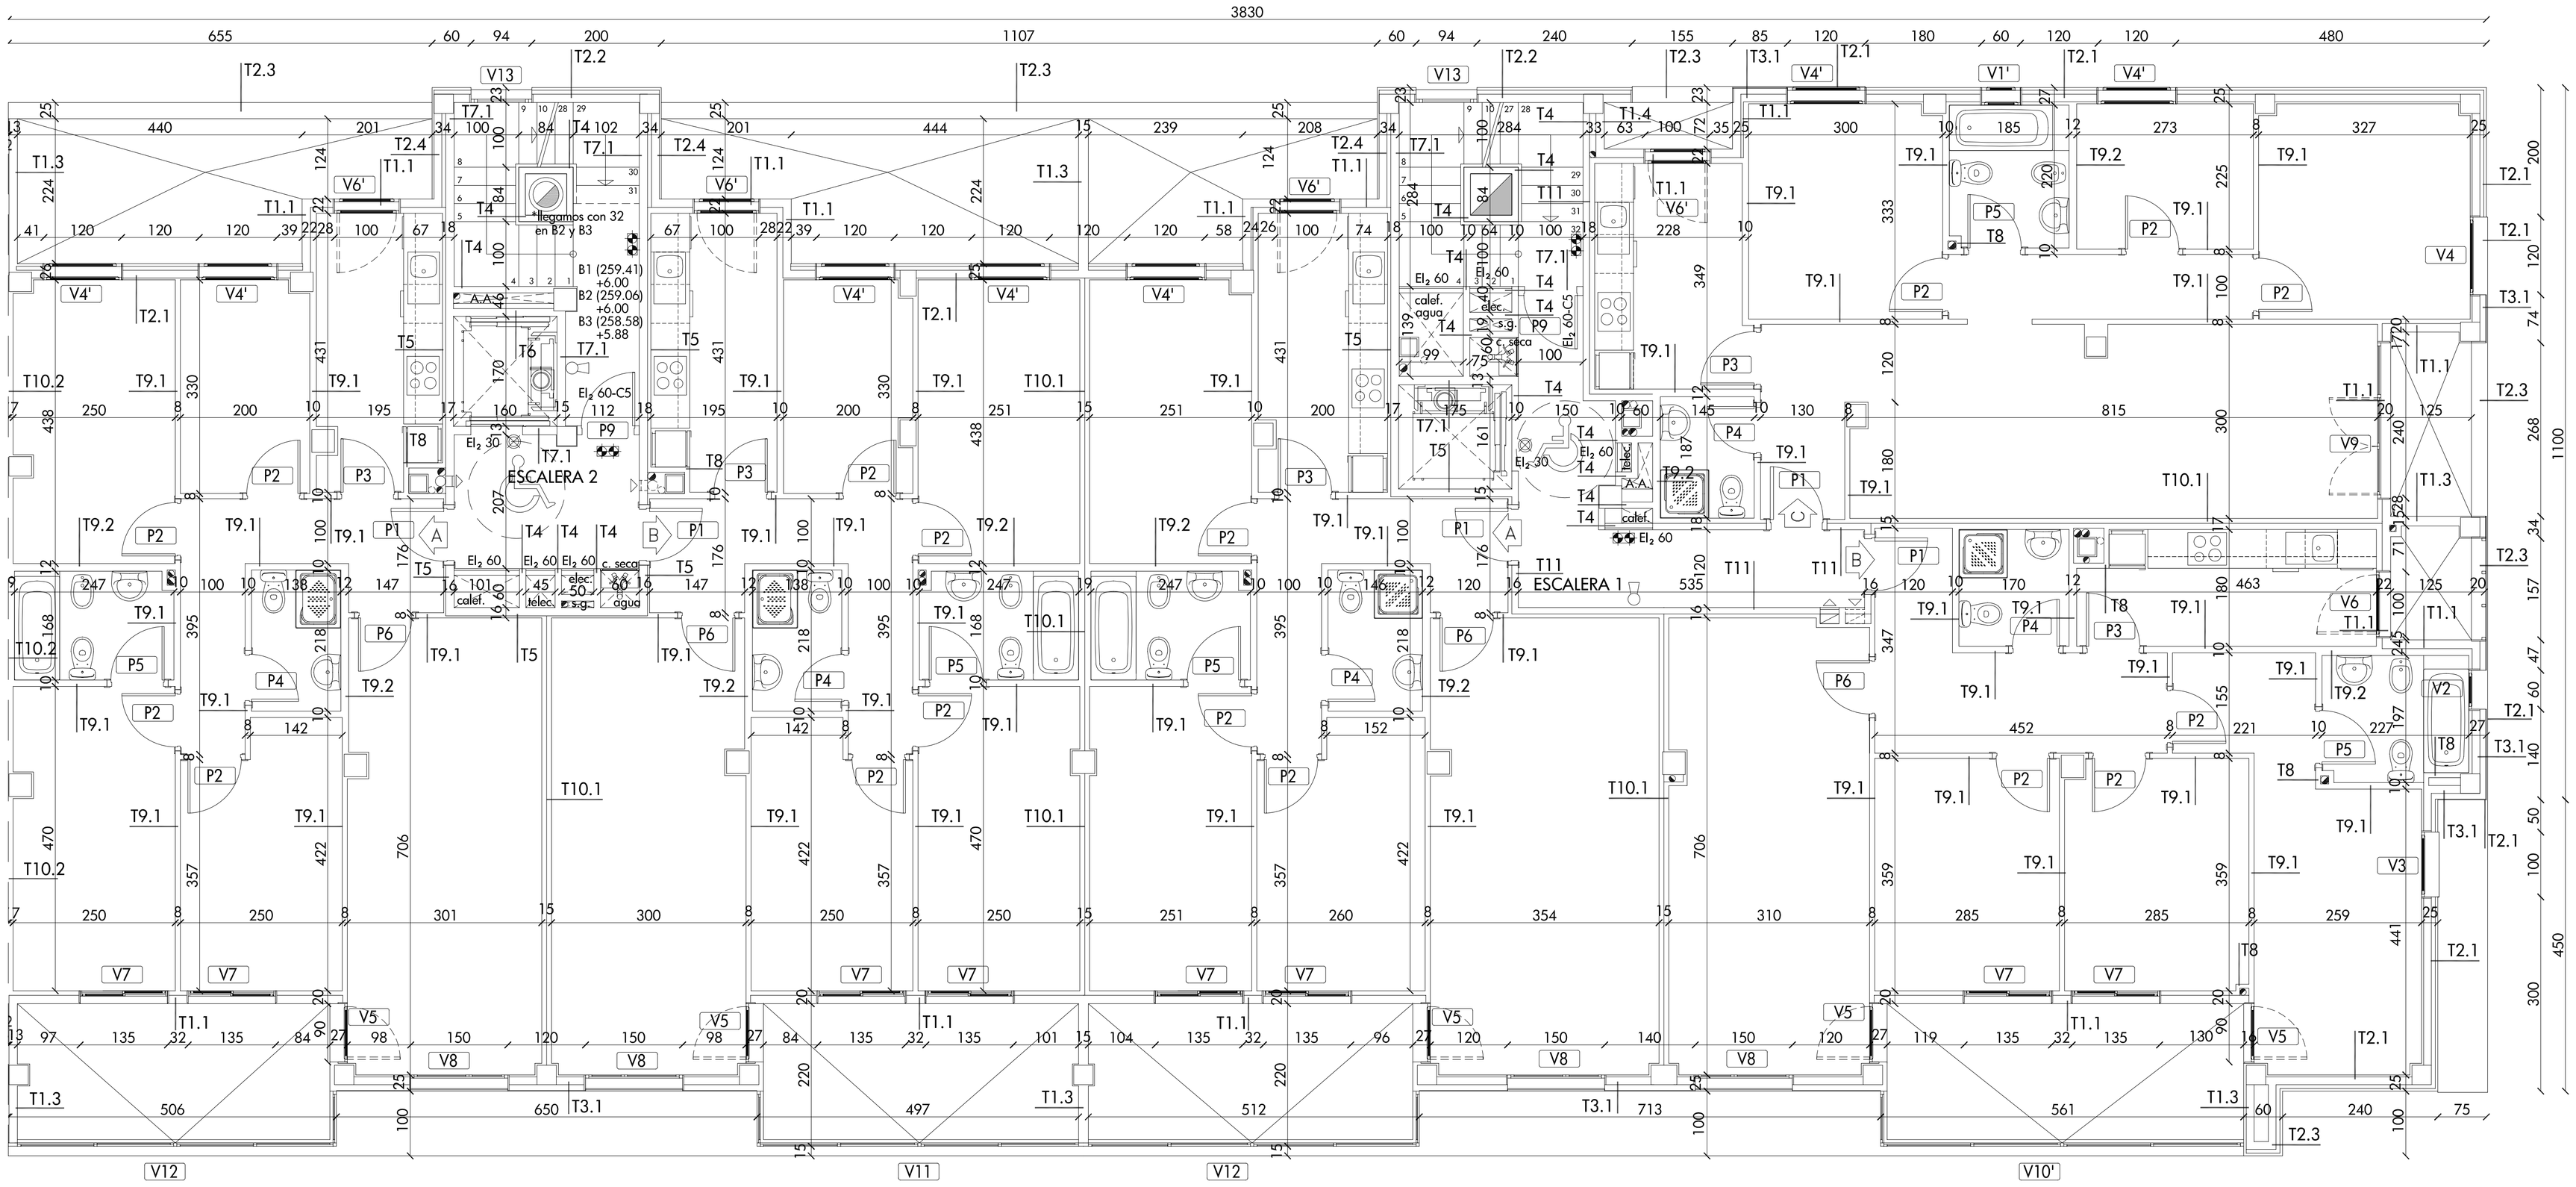

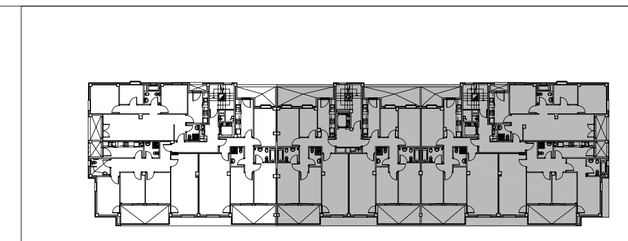

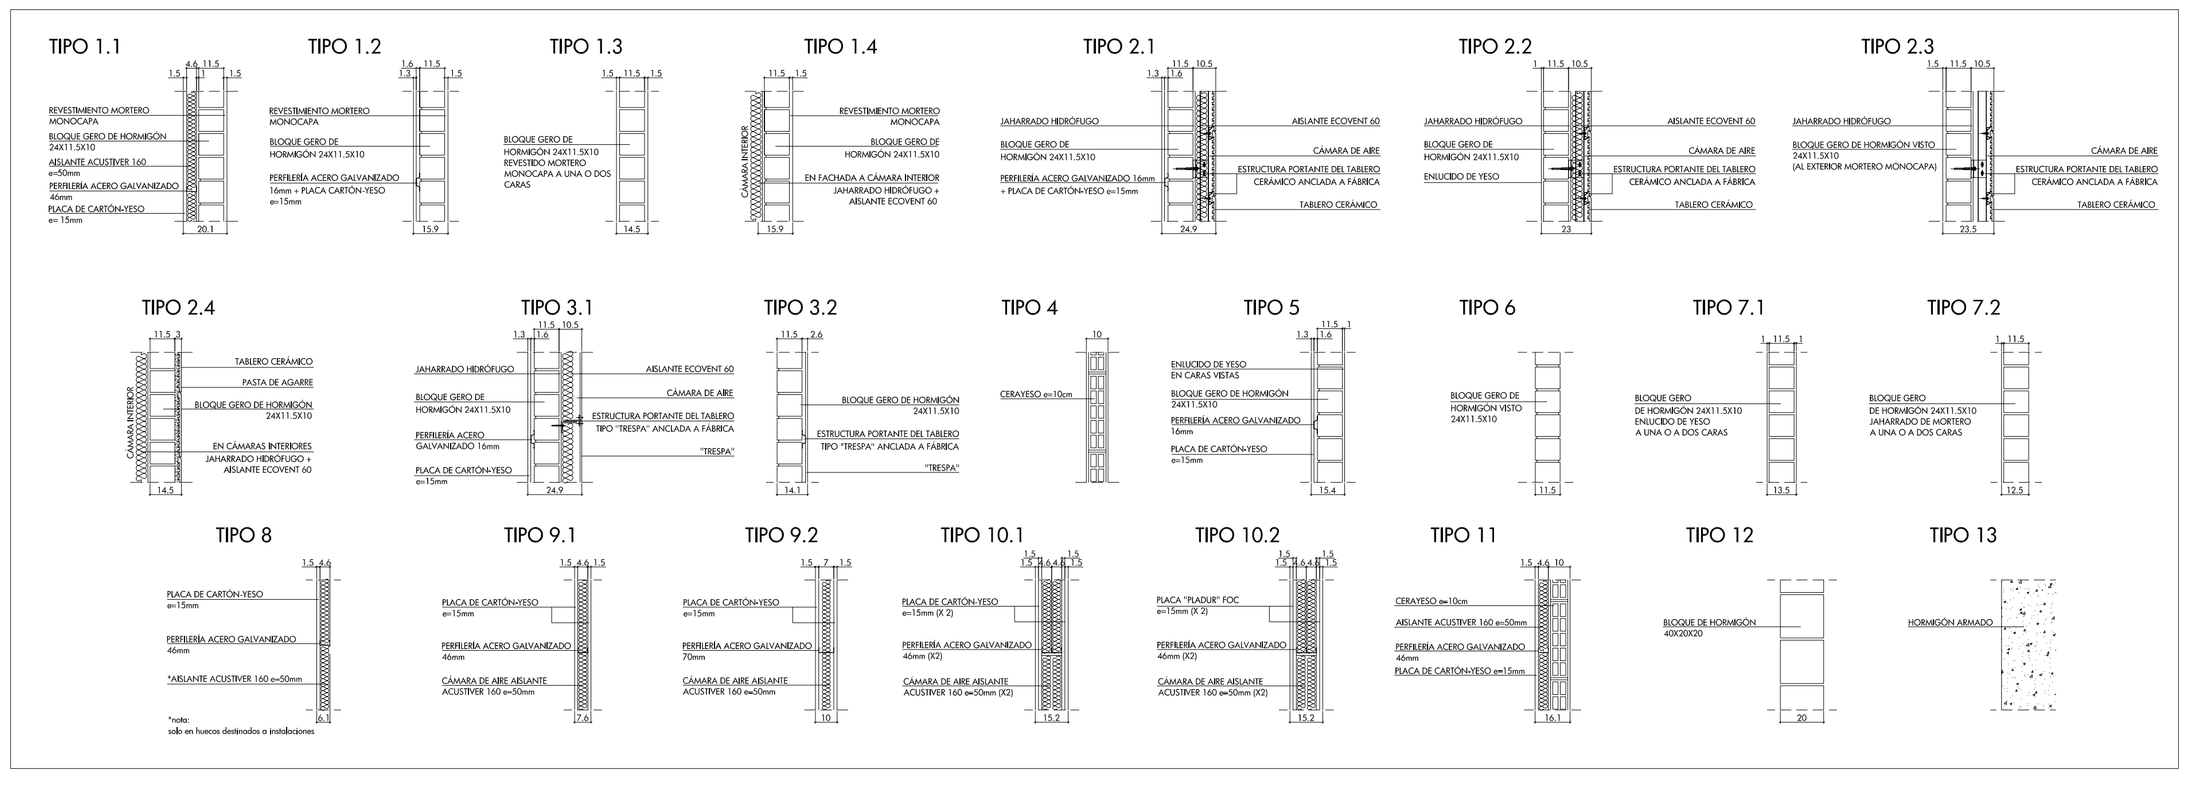

LEYENDA INCENDIOS

- EXTINTOR DE POLVO EFICACIA 21A-113B
- EMERGENCIA
- PUNTO DE LUZ BAJO CONSUMO

arq21 — Servicios globales en arquitectura, urbanismo y gestión

PROYECTO DE 96 VIVIENDAS TRASTEROS Y PLAZAS DE APARCAMIENTO

Emplazamiento	C/ FRAY JULIÁN GARCÉS PARCELAS 1C.1, 2C.1 Y 3C.1 DEL PERI AC-34 (ZARAGOZA)
Promotor	Sociedad Municipal de Rehabilitación Urbana de Zaragoza
Fase	PROYECTO BÁSICO Y DE EJECUCIÓN
Arquitectos	Joaquín Lahuerta Casanova Cód. COIAA nº2015 José Mª Lahuerta Casanova Cód. COIAA nº1722 Jose María Ruiz de Temiño Bueno Cód. COIAA nº1731

Dibujado L.C.	Comprobado 1 J.L.	fecha	SEP–08
Anula a 19	Comprobado 2 J.L.–J.M.L.	fecha	ENERO–08

ESCALA 1/50

A.19'

06.32.499 · SEPTIEMBRE 2008

PLANTA PRIMERA. ESC 1 Y 2 COTAS E INCENDIOS. ALB Y CARP BLOQUE 1 - BLOQUE 2 - BLOQUE 3

ARQ21XXI. Arquitectura, Urbanismo y Gestión S.L.
C/ Mariano Escar, nº 3, entlo. izda. - 50001 Zaragoza
Tel.: 976 23 84 29 - Fax: 976 30 10 84
arq21@arq21.com