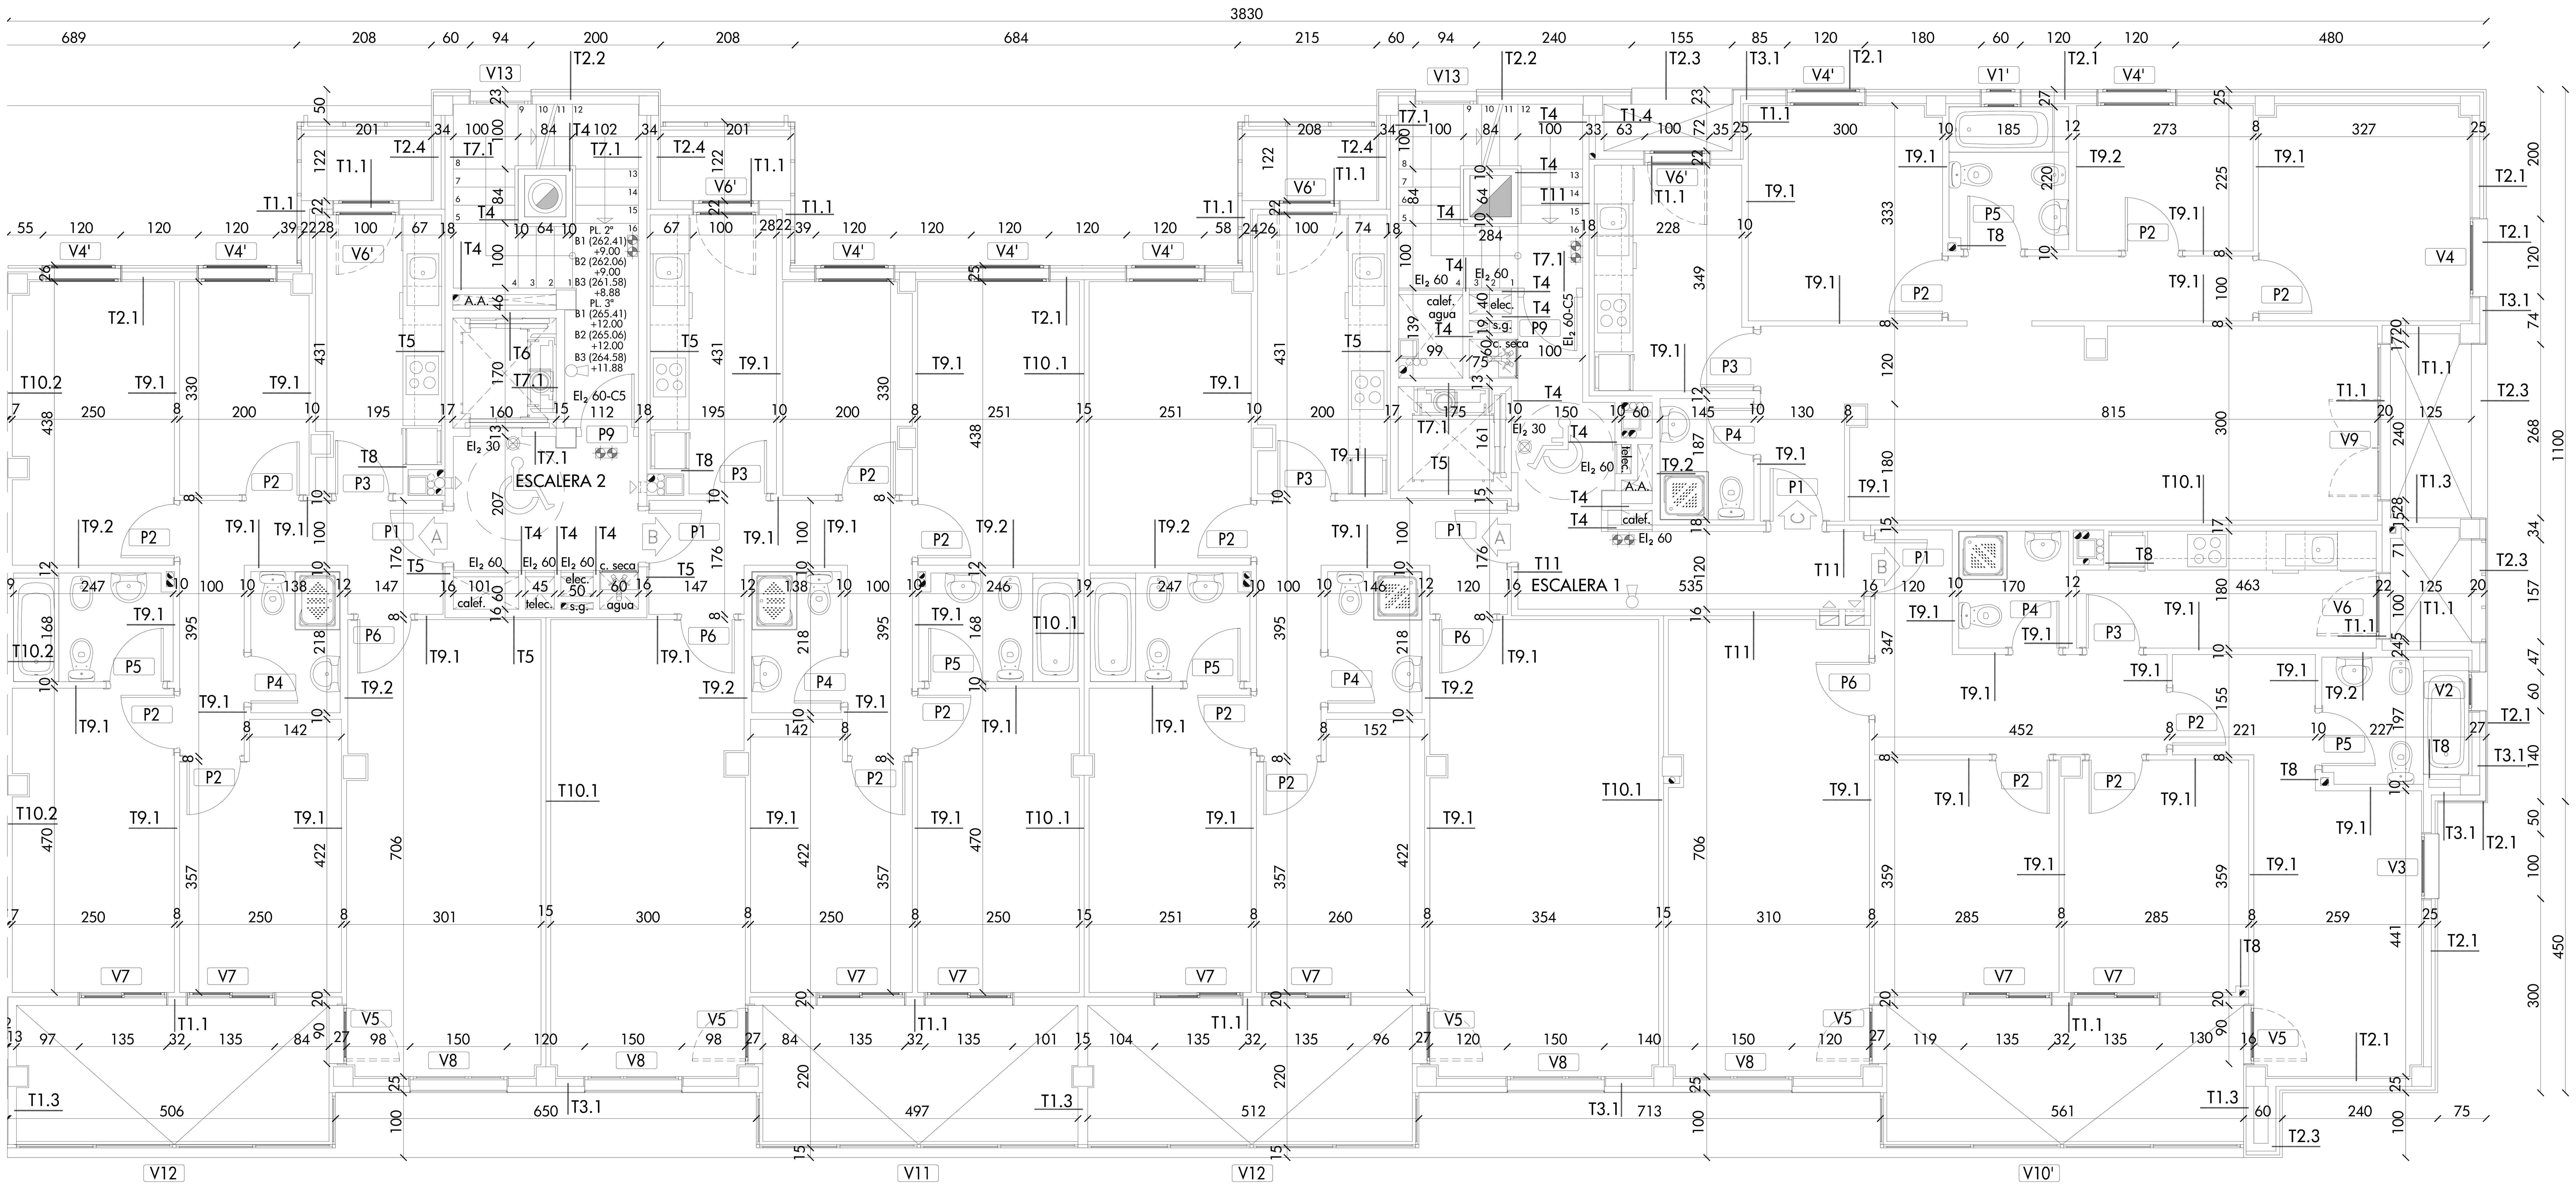

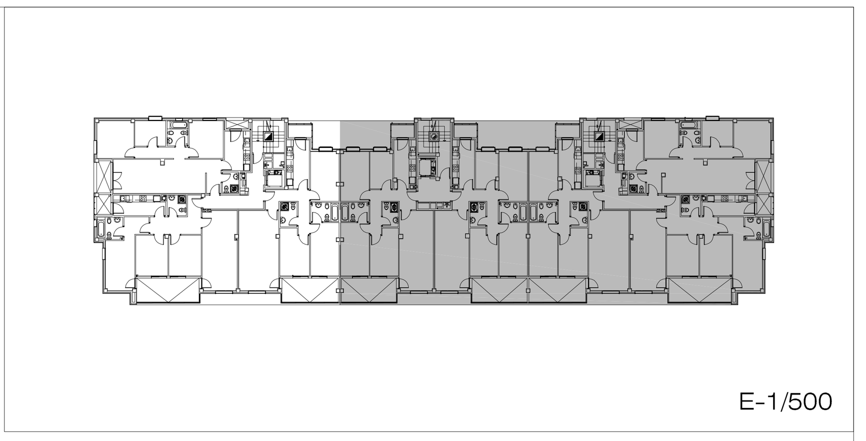

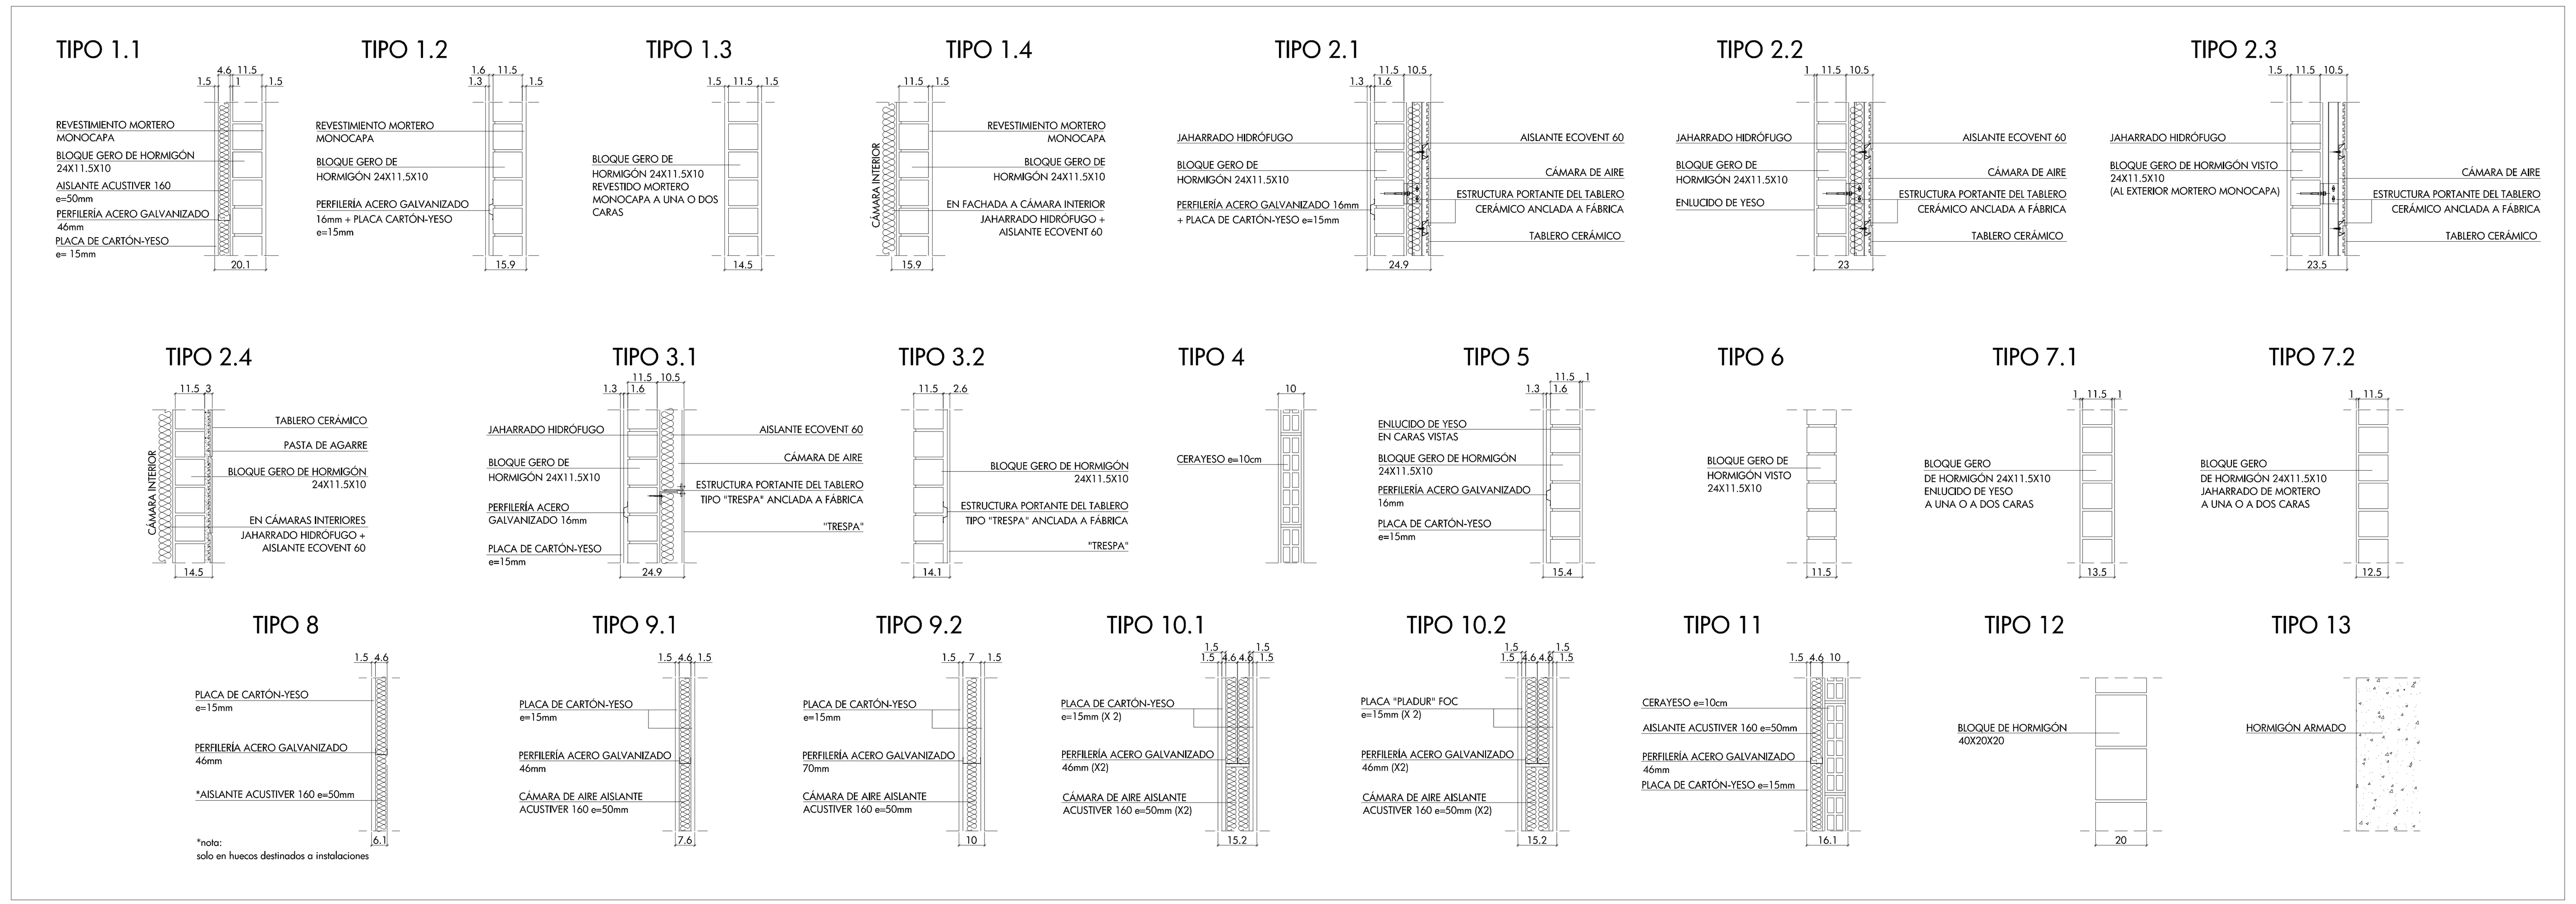

LEYENDA INCENDIOS

	EXTINTOR DE POLVO EFICACIA 21A-113B
	EMERGENCIA
	PUNTO DE LUZ BAJO CONSUMO

arq21

Servicios globales de arquitectura, urbanismo y gestión

PROYECTO DE 96 VIVIENDAS TRASTEROS Y PLAZAS DE APARCAMIENTO

Emplazamiento: C/ FRAY JULIÁN GARCÉS, PARCELAS 1C.1, 2C.1 Y 3C.1 DEL PERI AC-34 (ZARAGOZA)

Promotor: Sociedad Municipal de Rehabilitación Urbana de Zaragoza

Fase: PROYECTO BÁSICO Y DE EJECUCIÓN

Arquitectos:
Joaquín Lahuerta Casanova, Col. COAA nº2015
José Mª Lahuerta Casanova, Col. COAA nº1722
Jose María Ruiz de Temiño Bueno, Col. COAA nº1731

Dibujado: L.C. — Comprobado 1: J.L. — fecha: SEP-08
Anula a: 21 — Comprobado 2: J.L.-J.M.L. — fecha: ENERO-08

ESCALA 1/50

A.21'

06.32.499 - SEPTIEMBRE 2008

PLANTAS 2ª Y 3ª. ESC 1 Y 2
COTAS E INCENDIOS. ALB Y CARP
BLOQUE 1 - BLOQUE 2 - BLOQUE 3

ISO 9001 BUREAU VERITAS Certification

ARQXXI. Arquitectura, Urbanismo y Gestión S.L.
C/ Mariano Escar, nº 3, entlo. izda. - 50001 Zaragoza
Tel.: 976 23 84 29 - Fax: 976 30 10 84
arq21@arq21.com