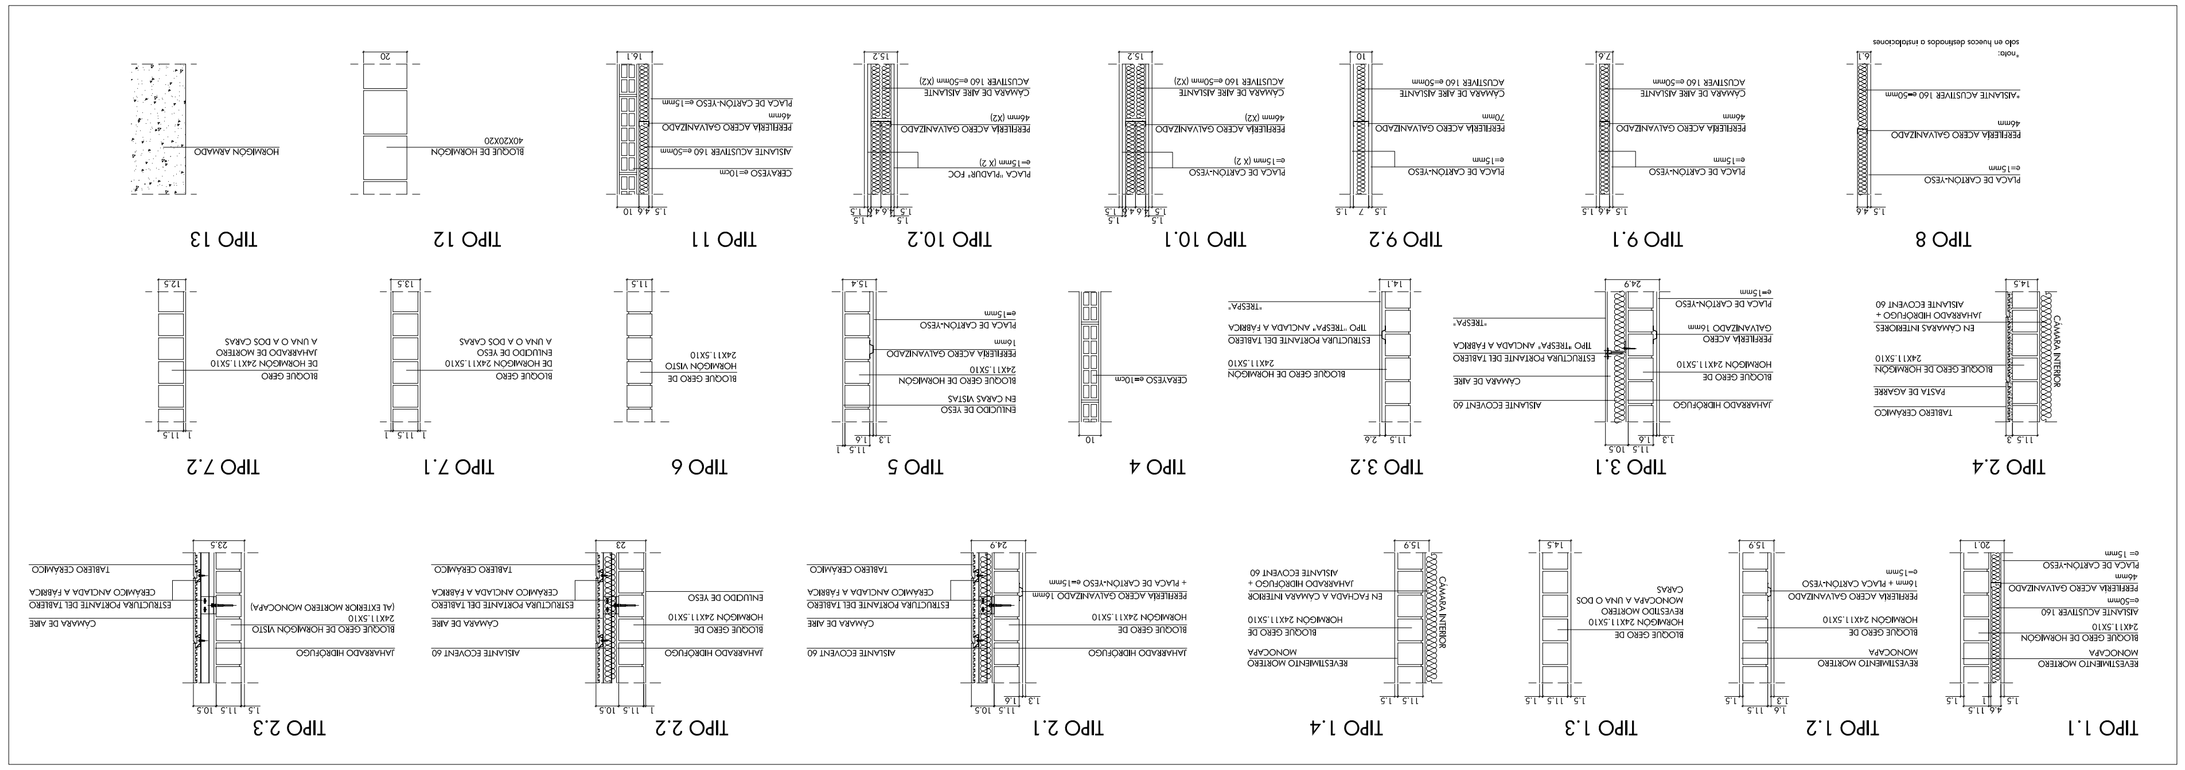

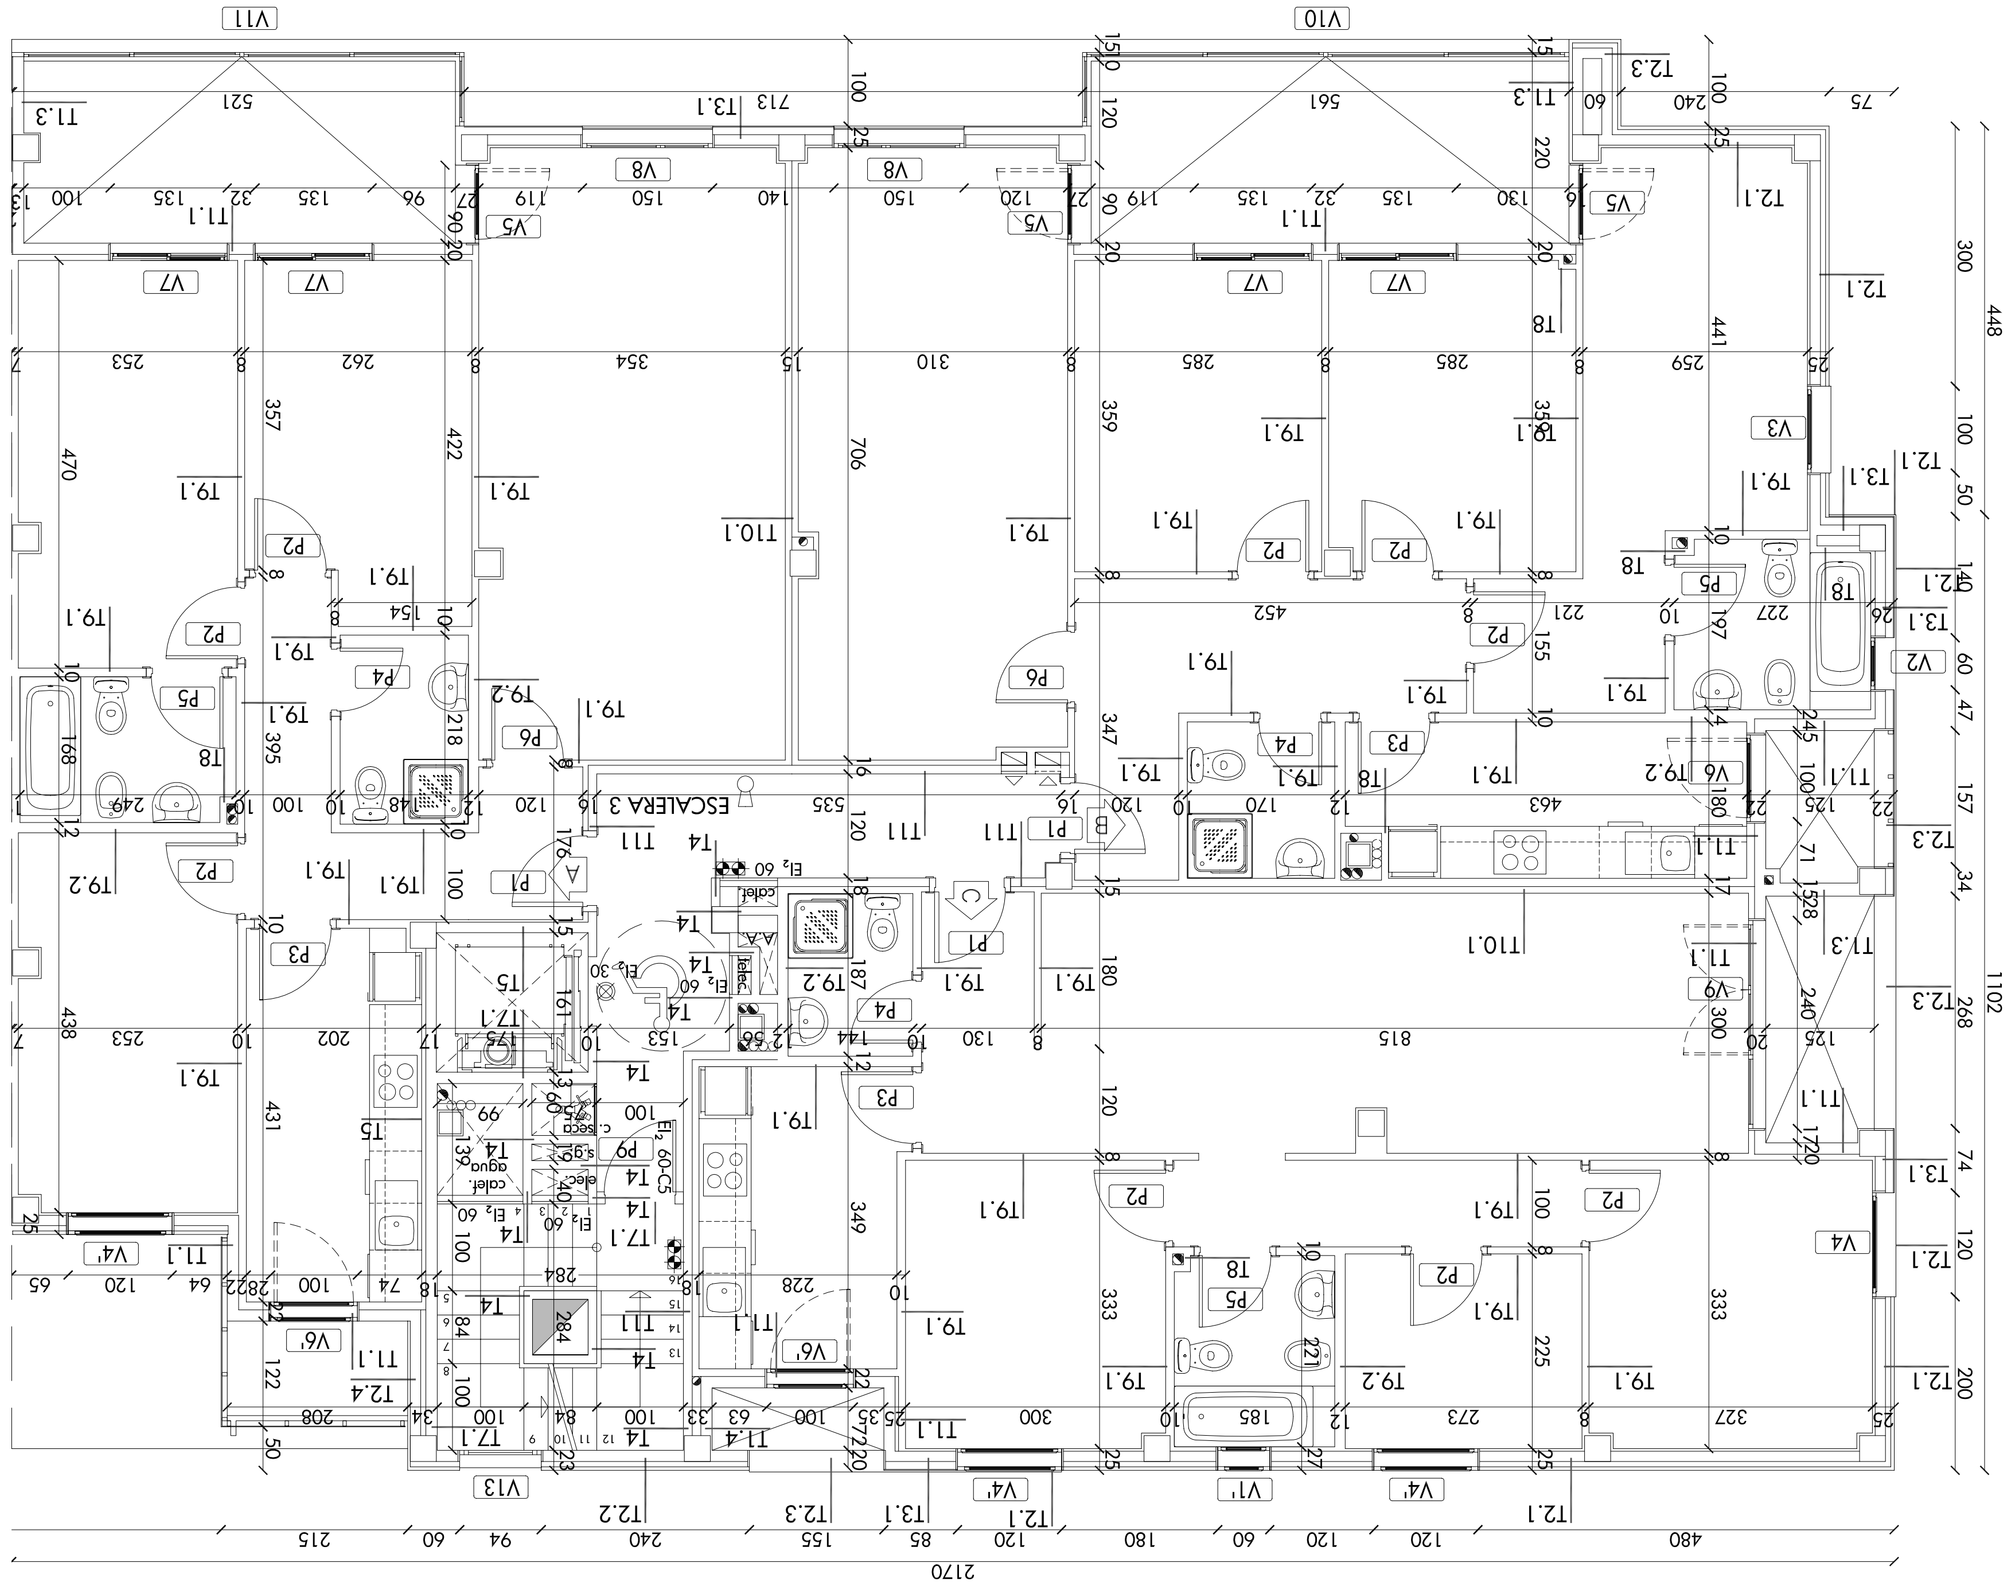

PROYECTO DE 96 VIVIENDAS, TRASTEROS Y PLAZAS DE APARCAMIENTO

Emplazamiento	C/FRAY JULIÁN GARCÉS
	PARCELAS 1C.1.2C.1 Y 3C.1
	DEL PERI AC-34 (ZARAGOZA)
Promotor	Sociedad Municipal de Rehabilitación Urbana de Zaragoza
Fase	PROYECTO BÁSICO Y DE EJECUCIÓN

Aquilatectos	Joaquín Lahuerta Casanova	Col. COAA nº2015
	José Mª Lahuerta Casanova	Col. COAA nº1722
	José María Ruiz de Temiño Bueno	Col. COAA nº1731

Dibujado	L.C.	Comprobado 1	J.L. fecha SEP-08
Anulla a 22		Comprobado 2	J.L.–J.M.L. fecha ENERO-08

A.22'

ESCALA 1/50

06.32.499 · SEPTIEMBRE 2008

PLANTAS 2ª Y 3ª. ESC 3
COTAS E INCENDIOS. ALB Y CARP
BLOQUE 1 - BLOQUE 2 - BLOQUE 3

ARQXXI Arquitectura, Urbanismo y Gestión S.L.
C/ Mariano Escorr, nº 3, bnb. izda. - 50001 Zaragoza
Tel.: 976 23 64 29 - Fax: 976 30 10 64
arq21@arq21.com