arq

PROYECTO DE 96 VIVIENDAS
TRASTEROS Y PLAZAS
DE APARCAMIENTO

Emplazamiento: C/ FRAY JULIÁN GARCÉS
PARCELAS 1C.1, 2C.1 Y 3C.1
DEL PERI AC-34 (ZARAGOZA)

Promotor: Sociedad Municipal de Rehabilitación Urbana de Zaragoza

Fase: PROYECTO BÁSICO Y DE EJECUCIÓN

Arquitectos: Joaquín Lahuerta Casanova COE COAA nº5015

José Mª Lahuerta Casanova COE COAA nº1722

José María Ruiz de Temiño Bueno COE COAA nº1731

Delineación: I.C. Comprobado 1: J.L. Fecha: SEP-08

Anulla a: 23 Comprobado 2: J.L.-J.M.L. Fecha: DIC-08

A.2.3

ESCALA 1/50

06.32.499 · SEPTIEMBRE 2008

PLANTA CUARTA. ESC 1 Y 2
COTAS E INCENDIOS. ALB Y CARP
BLOQUE 1 - BLOQUE 2 - BLOQUE 3

ARQUXX Arquitectura, Urbanismo y Gestión S.L.
C/ Ventura Rodríguez, 7 - 1º dcha. - 50001 Zaragoza
Tel.: 976 23 84 29 - Fax: 976 30 10 84
arq7@arq7.com

E-1/500

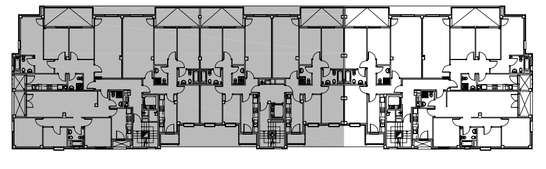

LEYENDA INCENDIOS
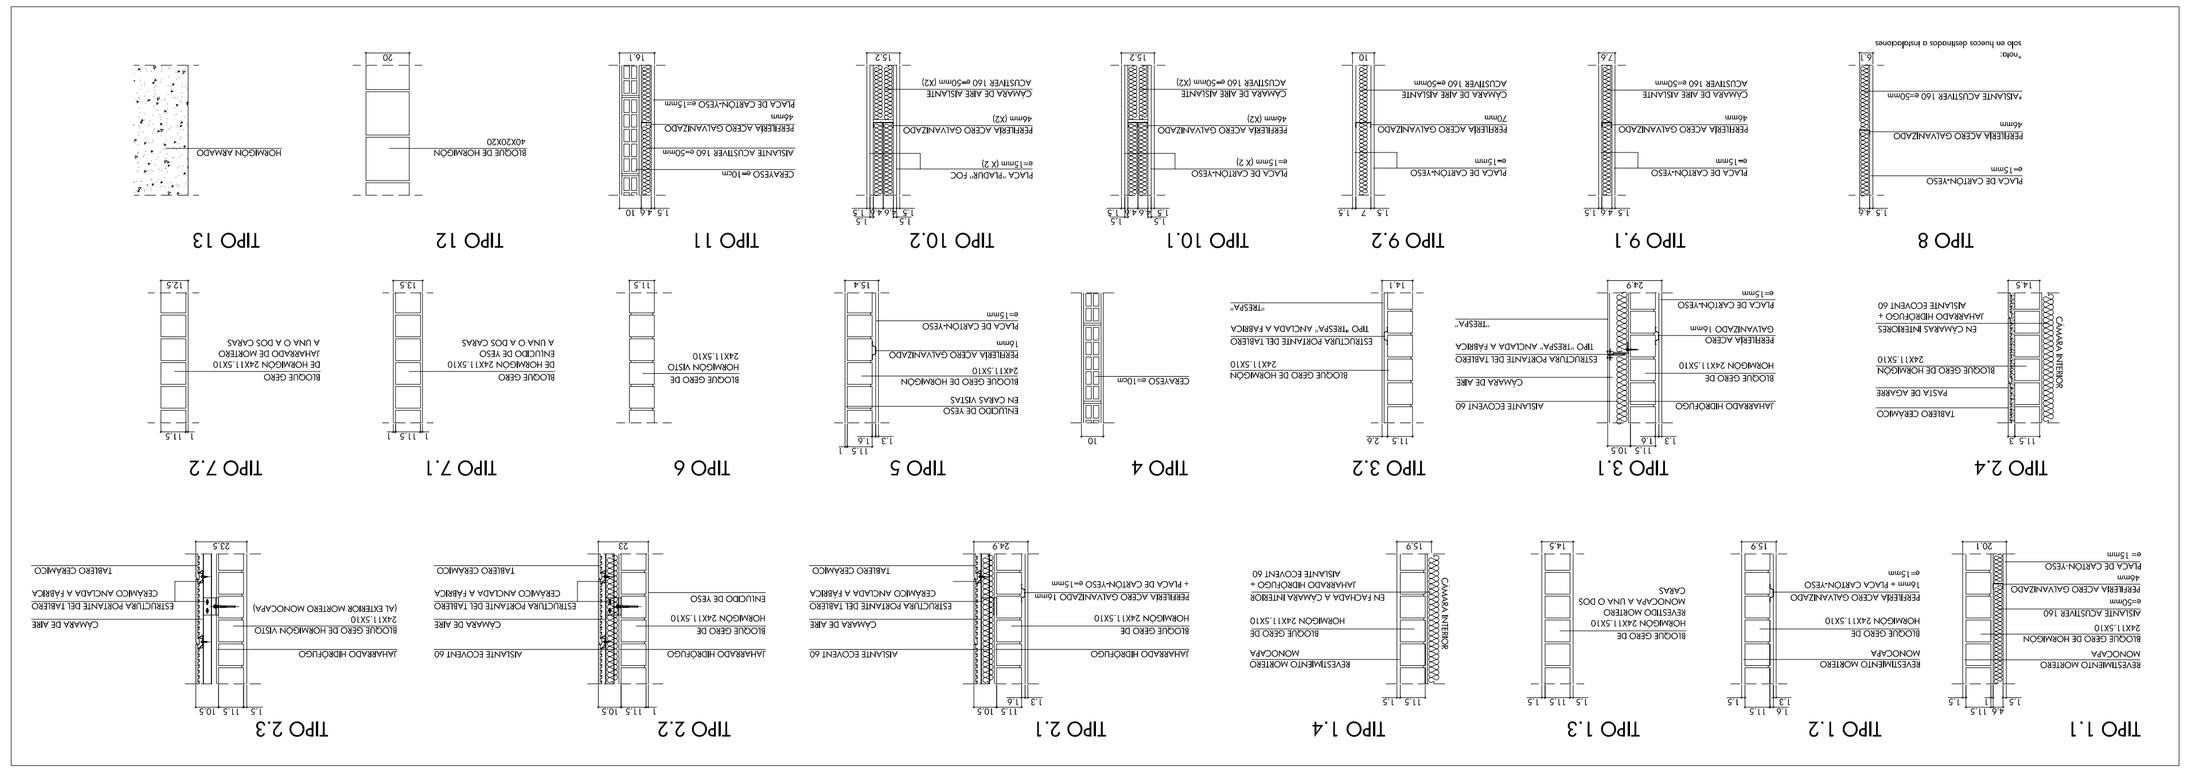
- EXTINTOR DE POLVO EFICACIA 21A-113B
- ENERGENCIA
- PUNTO DE LUZ BAJO CONSUMO