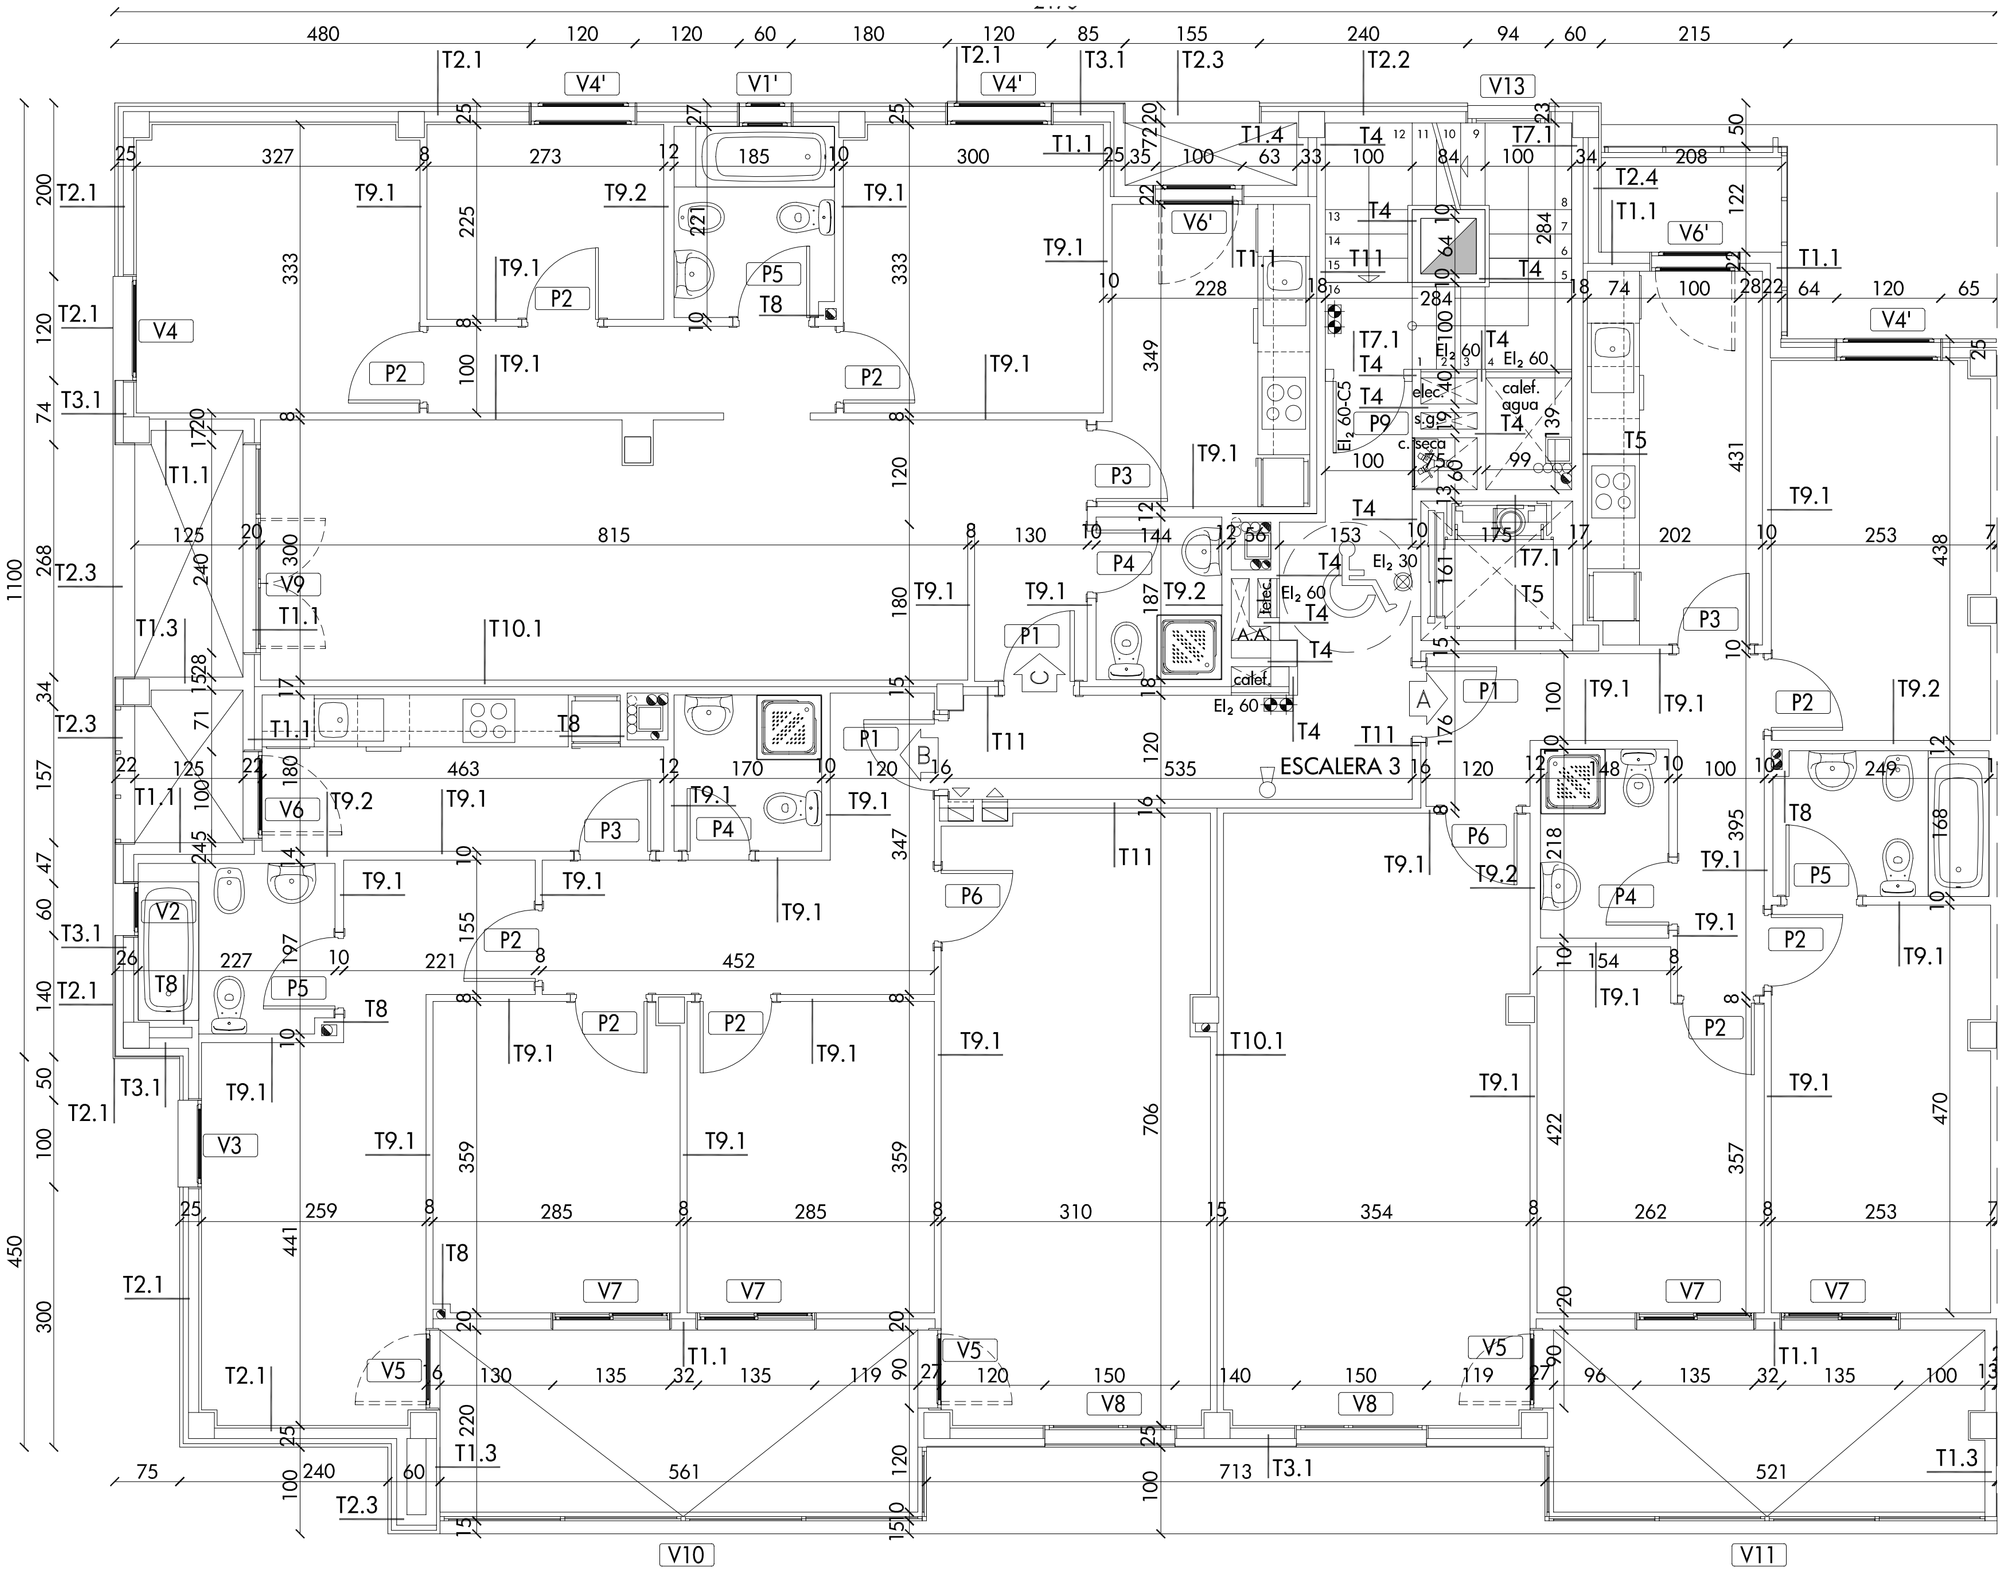

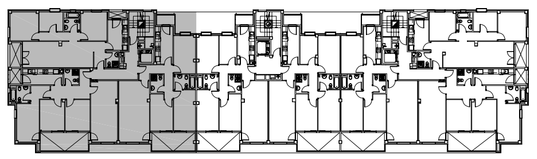

E-1/500

LEYENDA INCENDIOS

	EXTINTOR DE POLVO EFICACIA 21A-113B
	EMERGENCIA
	PUNTO DE LUZ BAJO CONSUMO

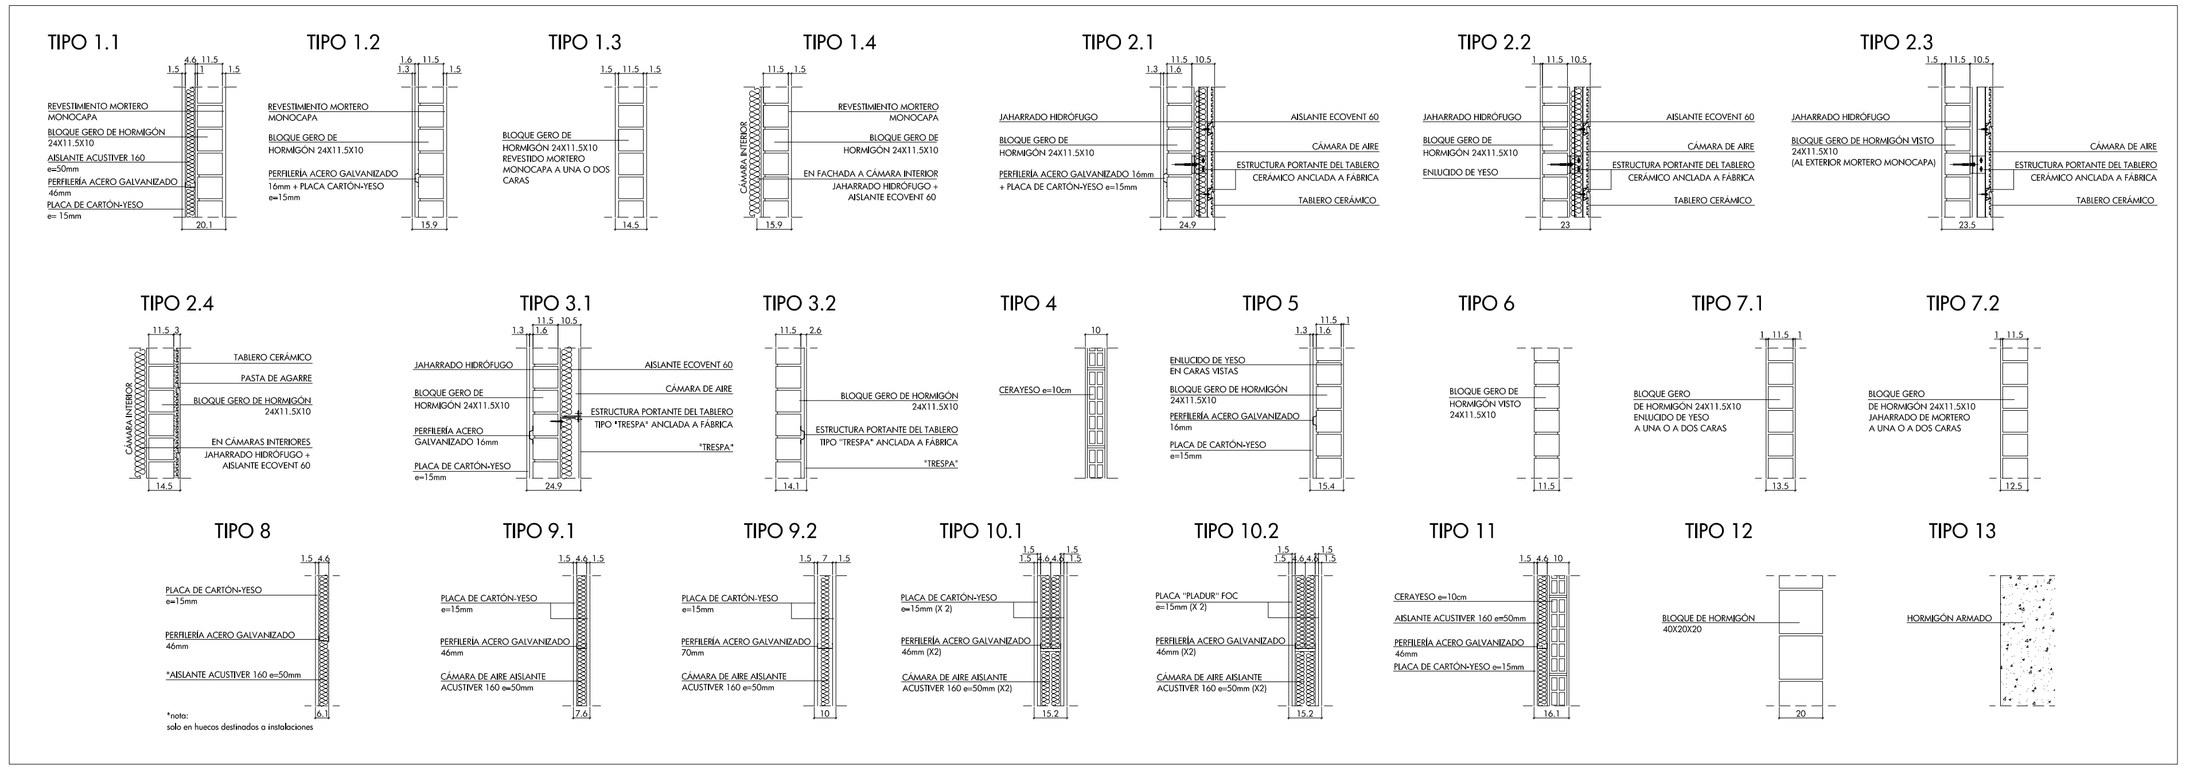

arq21 Servicios globales de arquitectura, urbanismo y gestión

PROYECTO DE 96 VIVIENDAS, TRASTEROS Y PLAZAS DE APARCAMIENTO

Emplazamiento	C/FRAY JULIÁN GARCÉS PARCELAS 1C.1, 2C.1 Y 3C.1 DEL PERI AC-34 (ZARAGOZA)
Promotor	Sociedad Municipal de Rehabilitación Urbana de Zaragoza
Fase	PROYECTO BÁSICO Y DE EJECUCIÓN
Arquitectos	Joaquín Lahuerta Casanova Col. COAA nº2015 José Mª Lahuerta Casanova Col. COAA nº1722 Jose María Ruiz de Temiño Bueno Col. COAA nº1731

Dibujado	L.C.	Comprobado 1	J.L.	fecha	SEP-08
Anula a	24	Comprobado 2	J.L.-J.M.L.	fecha	ENERO-08

ESCALA 1/50

A.24'

06.32.499 - SEPTIEMBRE 2008

PLANTA CUARTA. ESC 3
COTAS E INCENDIOS. ALB Y CARP
BLOQUE 1 - BLOQUE 2 - BLOQUE 3

ARQXXI. Arquitectura, Urbanismo y Gestion S.L.
C/ Mariano Escar, nº 3, entlo. izda. - 50001 Zaragoza
Tel.: 976 23 84 29 - Fax: 976 30 10 84
arq21@arq21.com