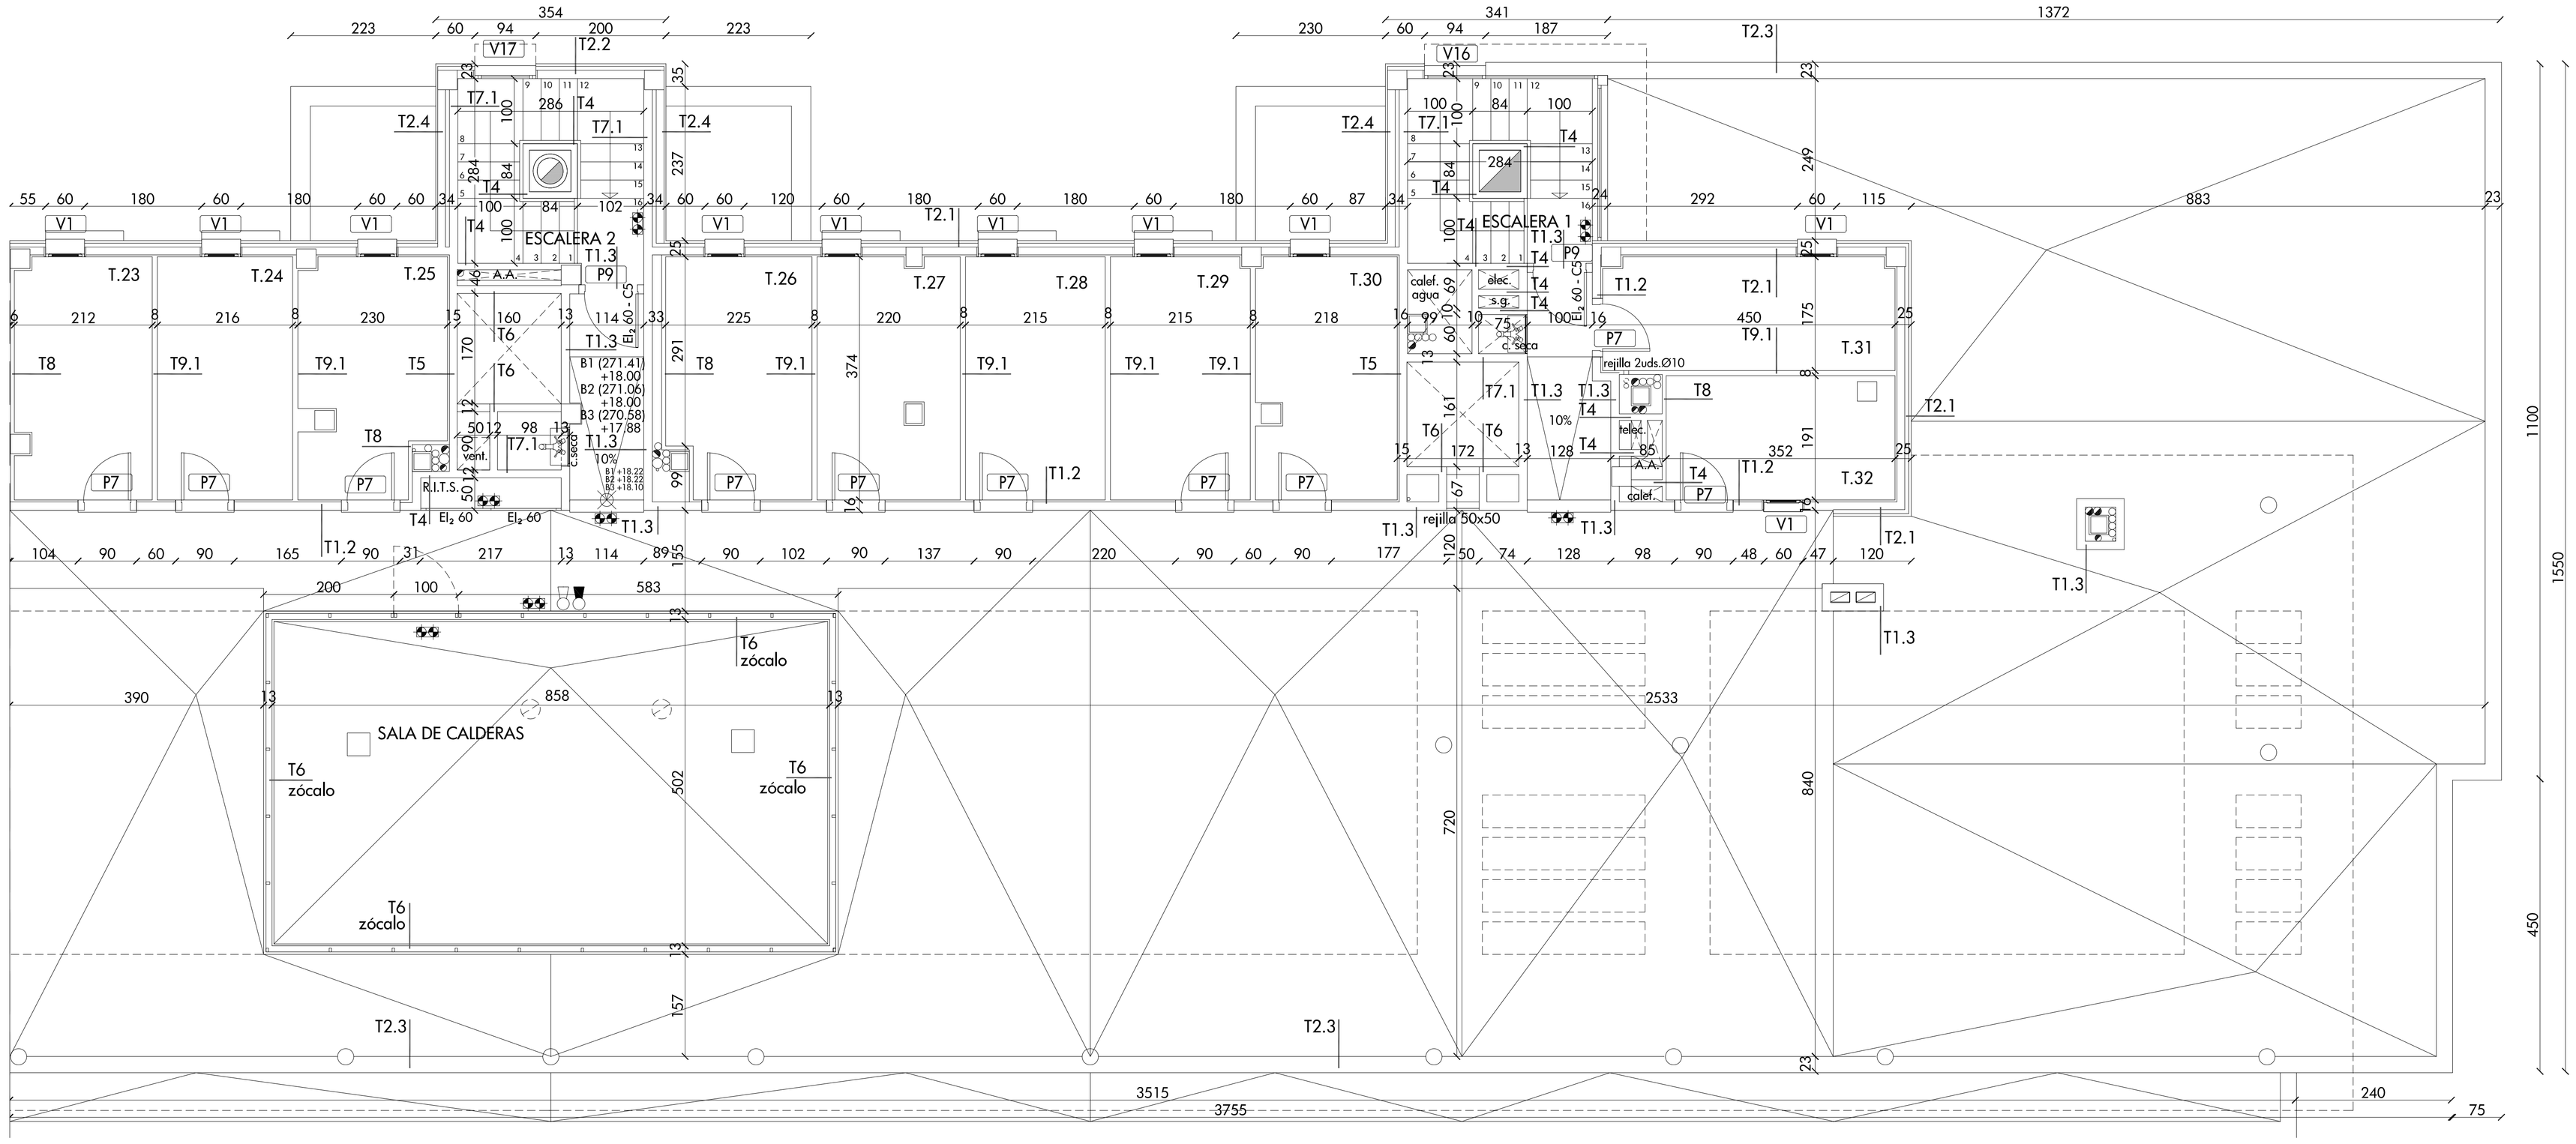

E-1/500

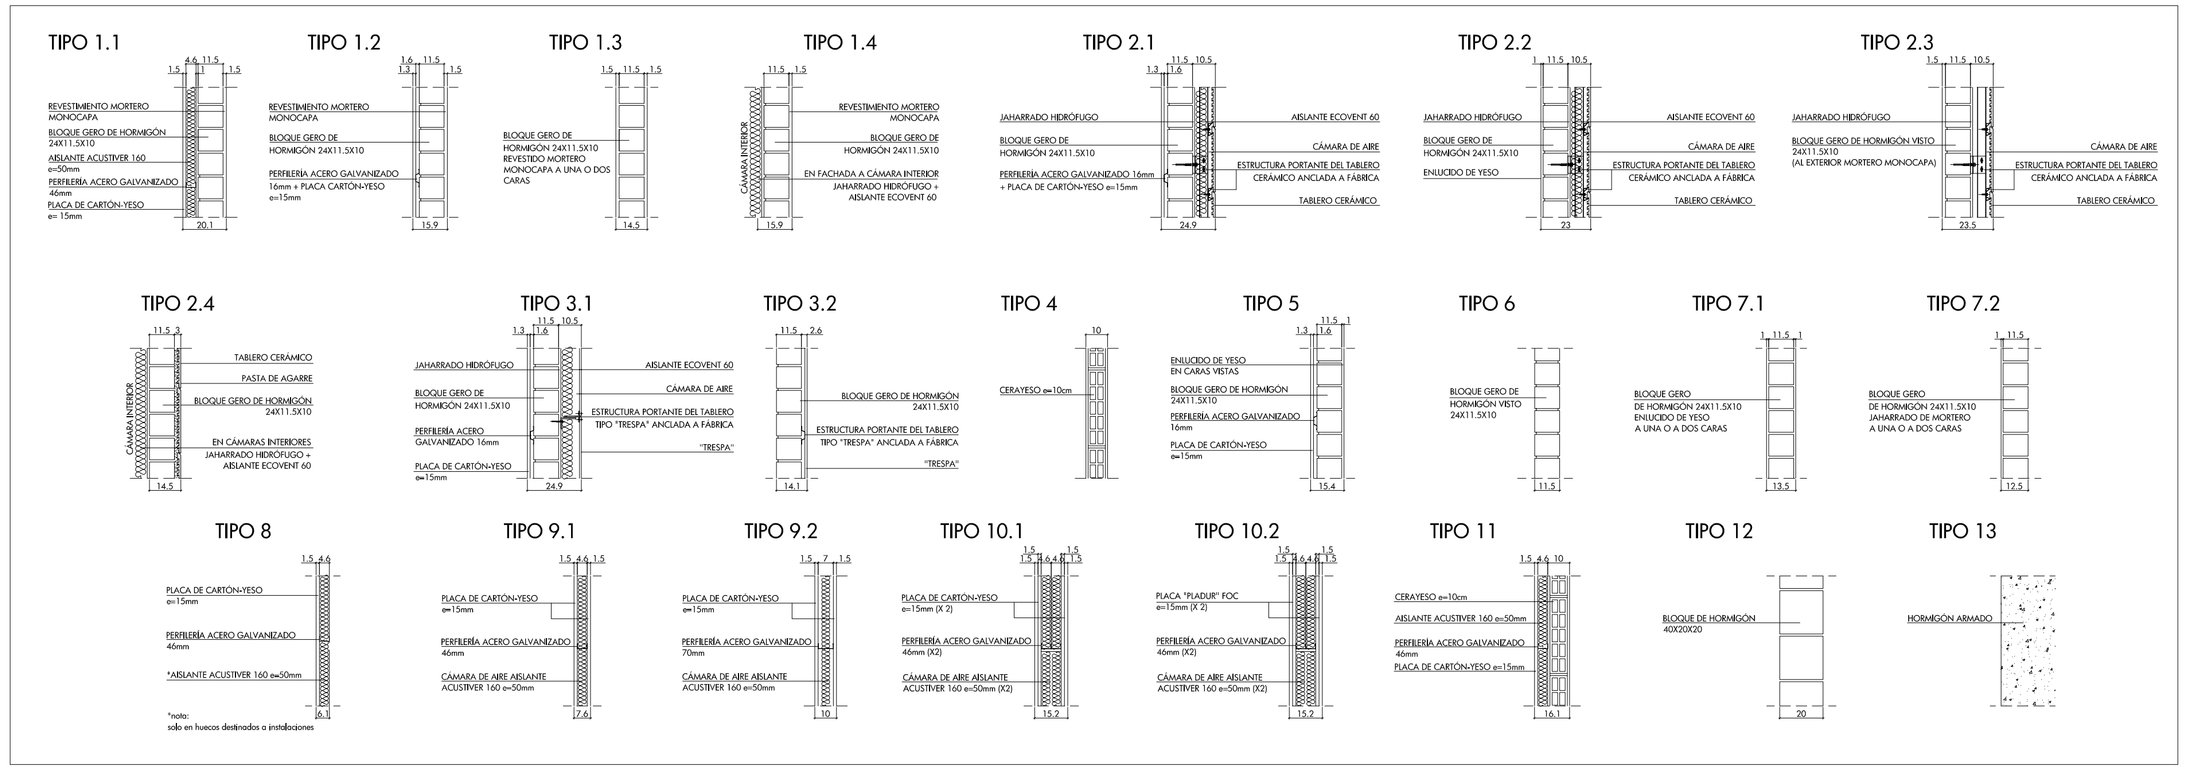

LEYENDA INCENDIOS

- EXTINTOR DE POLVO EFICACIA 21A-113B
- EXTINTOR DE CO2
- EMERGENCIA
- PUNTO DE LUZ BAJO CONSUMO

arq21 — Servicios globales de arquitectura, urbanismo y gestión

PROYECTO DE 96 VIVIENDAS TRASTEROS Y PLAZAS DE APARCAMIENTO

Emplazamiento	C/ FRAY JULIÁN GARCÉS PARCELAS 1C.1, 2C.1 Y 3C.1 DEL PERI AC-34 (ZARAGOZA)
Promotor	Sociedad Municipal de Rehabilitación Urbana de Zaragoza
Fase	PROYECTO BÁSICO Y DE EJECUCIÓN
Arquitectos	Joaquín Lahuerta Casanova Col. COAA nº2015 José Mª Lahuerta Casanova Col. COAA nº1722 Jose María Ruiz de Temiño Bueno Col. COAA nº1731

Dibujado L.C. Comprobado 1 J.L. fecha SEP-08

Anula a 25" Comprobado 2 J.M.L. fecha JUNIO-08

ESCALA 1/50

A.25"

06.32.499 - SEPTIEMBRE 2008

PLANTA ÁTICO. ESC 1 Y 2
COTAS E INCENDIOS. ALB Y CARP
BLOQUE 1 - BLOQUE 2 - BLOQUE 3

ARQ2XXI, Arquitectura, Urbanismo y Gestión S.L.
C/ Mariano Escar, nº 3, entlo. Izda. - 50001 Zaragoza
Tel.: 976 23 84 29 - Fax: 976 30 10 84
arq21@arq21.com