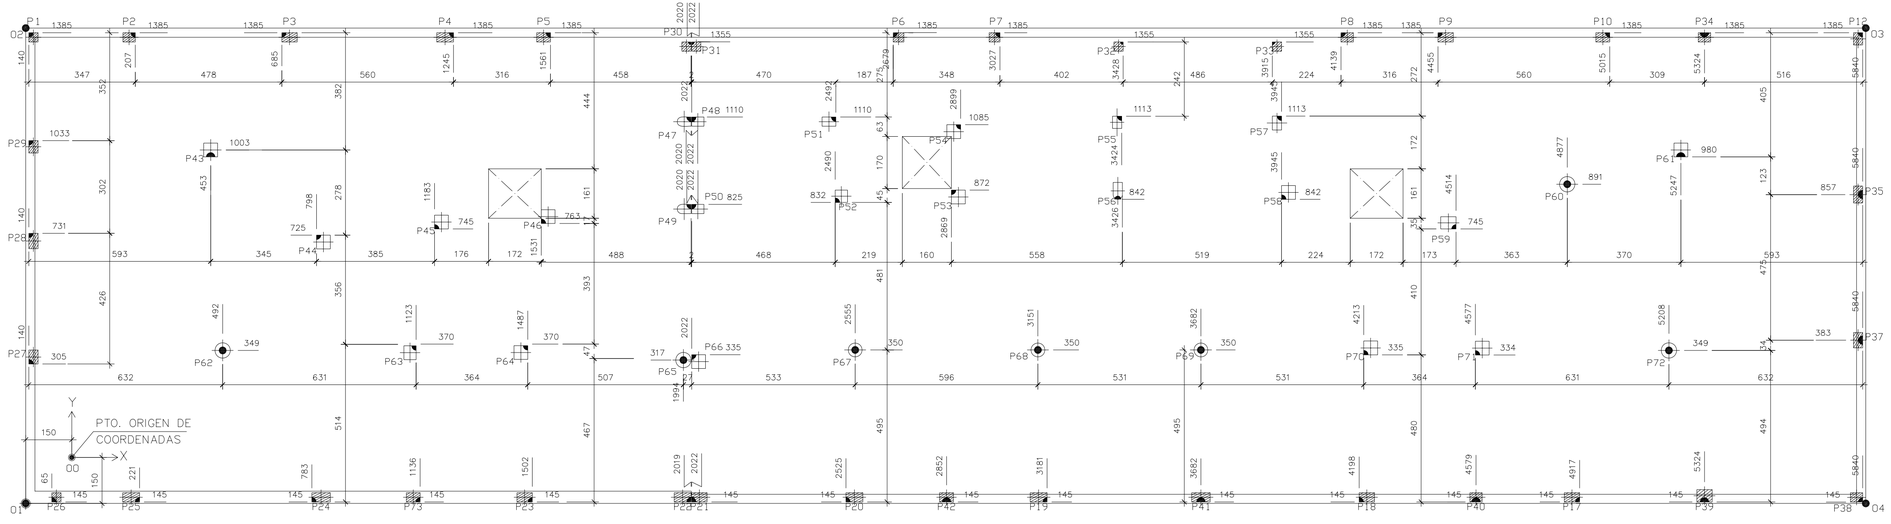

PUNTO 01 EN BLOQUE 1 X= 676034,342 Y=4610720,675

PUNTO 01 EN BLOQUE 2 X= 676039,877 Y=4610750,770

PUNTO 01 EN BLOQUE 3 X= 676045,412 Y=4610780,865

SEGÚN PLANO DE REPLANTEO DEL PROYECTO DE URBANIZACIÓN

LOS PILARES RAYADOS ARRANCAN EN TECHO SOTANO -01

CUADRO DE COORDENADAS DE PUNTOS DE SITUACION

Punto 00	X = 0,00	Y = 0,00
Punto 01	X = -1,50	Y = -1,50
Punto 02	X = -1,50	Y = 14,00
Punto 03	X = 58,50	Y = 14,00
Punto 04	X = 58,50	Y = -1,50

arq 21 Servicios globales de arquitectura, urbanismo y gestión

PROYECTO DE 96 VIVIENDAS, TRASTEROS Y PLAZAS DE APARCAMIENTO

Emplazamiento C/ FRAY JULIÁN GARCÉS
PARCELAS 1C.1 , 2C.1 Y 3C.1
DEL PERI AC-34 (Zaragoza)

Promotor Sociedad Municipal de rehabilitación Urbana de Zaragoza*

Fase PROYECTO BÁSICO Y DE EJECUCIÓN

Arquitectos Joaquín Lahuerta Casanova
Col. COAA nº2015

José Mª Lahuerta Casanova
Col. COAA nº1722

Jose María Ruiz de Temiño Bueno
Col. COAA nº1731

Dibujado Po.C. Comprobado 1 J.L. fecha 01-2008

Anula a X.X. Comprobado 2 X.X. fecha 00-00-00

ESCALA 1/100

E.01

06.32.499 - ENERO 2008

PLANTA DE REPLANTEO BLOQUES 1, 2 Y 3

ARQXXI, Arquitectura, Urbanismo y Gestion S.L.
C/ Mariano Escar, nº 3, entlo. izda. - 50001 Zaragoza
Tel.: 976 23 84 29 - Fax: 976 30 10 84
arq21@arq21.com