




ALZADO NORTE BLOQUE 1

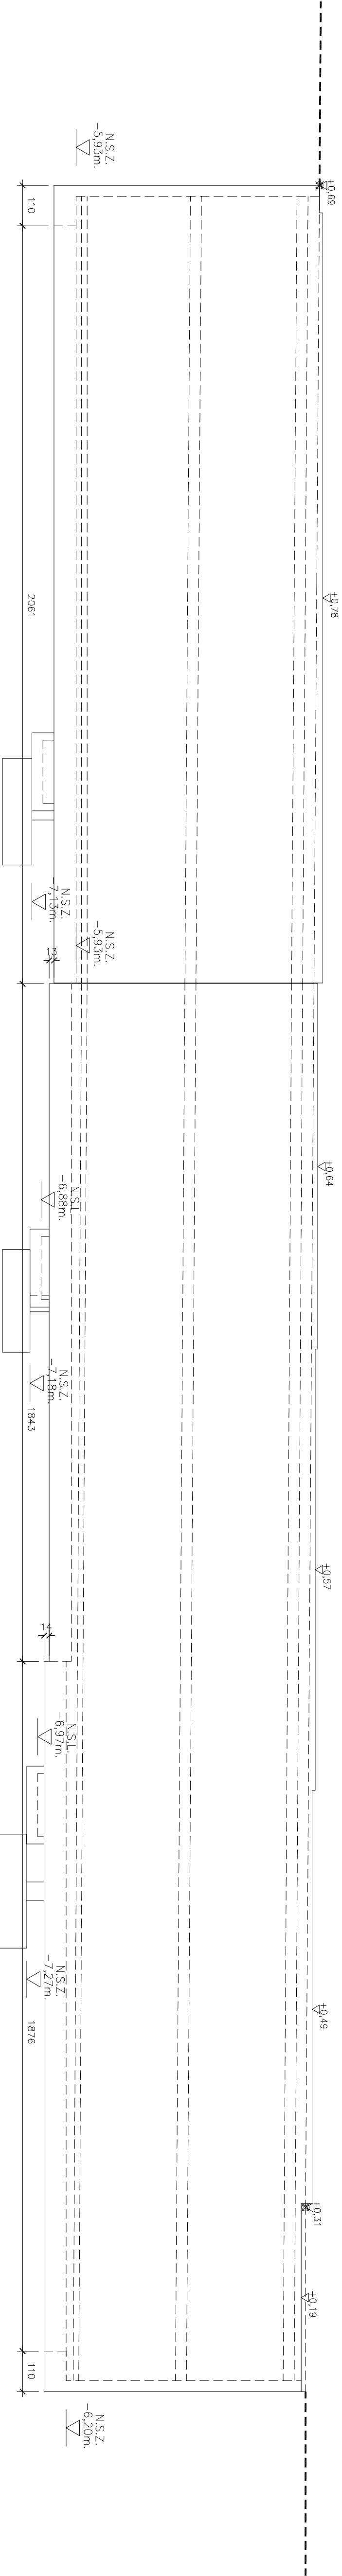



ALZADO SUR BLOQUE 1

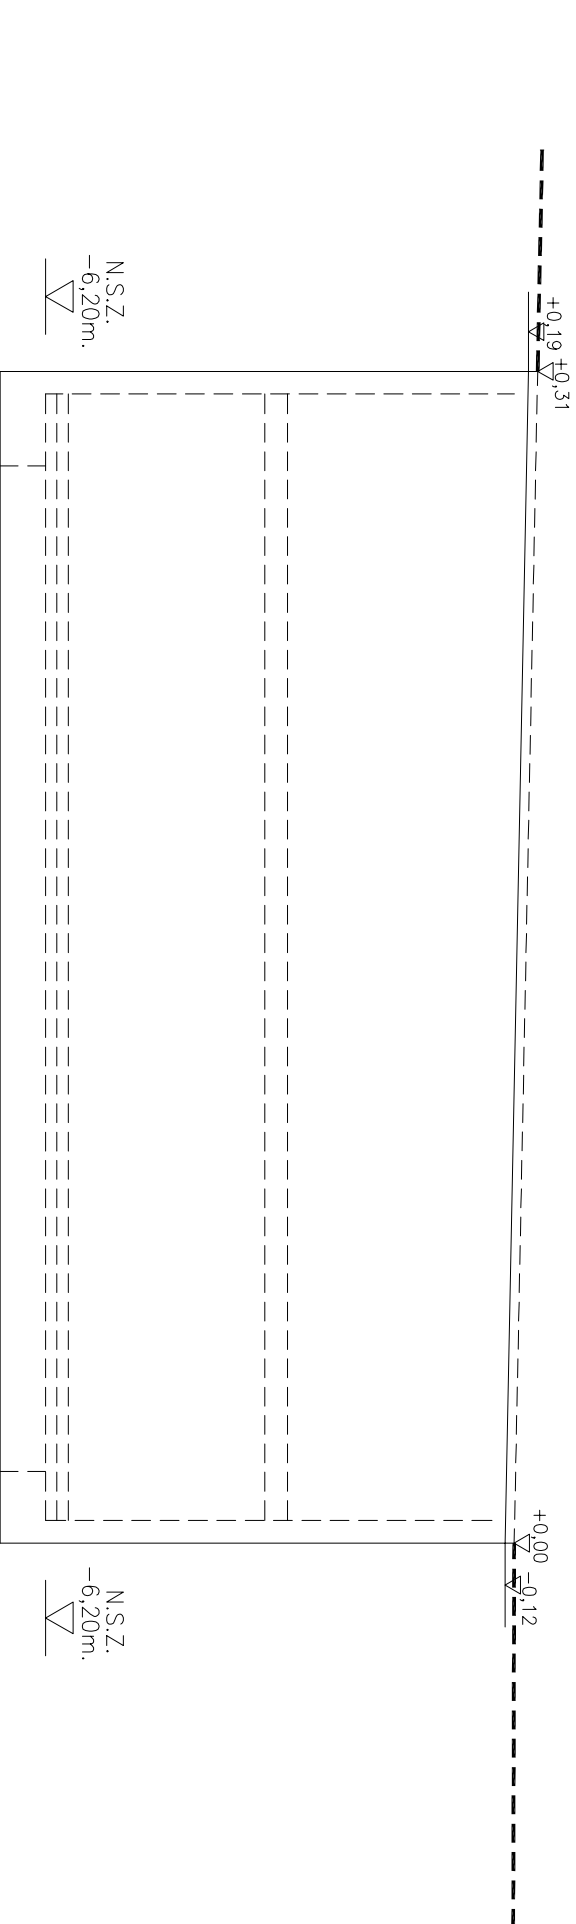

ALZADO ESTE BLOQUE 1

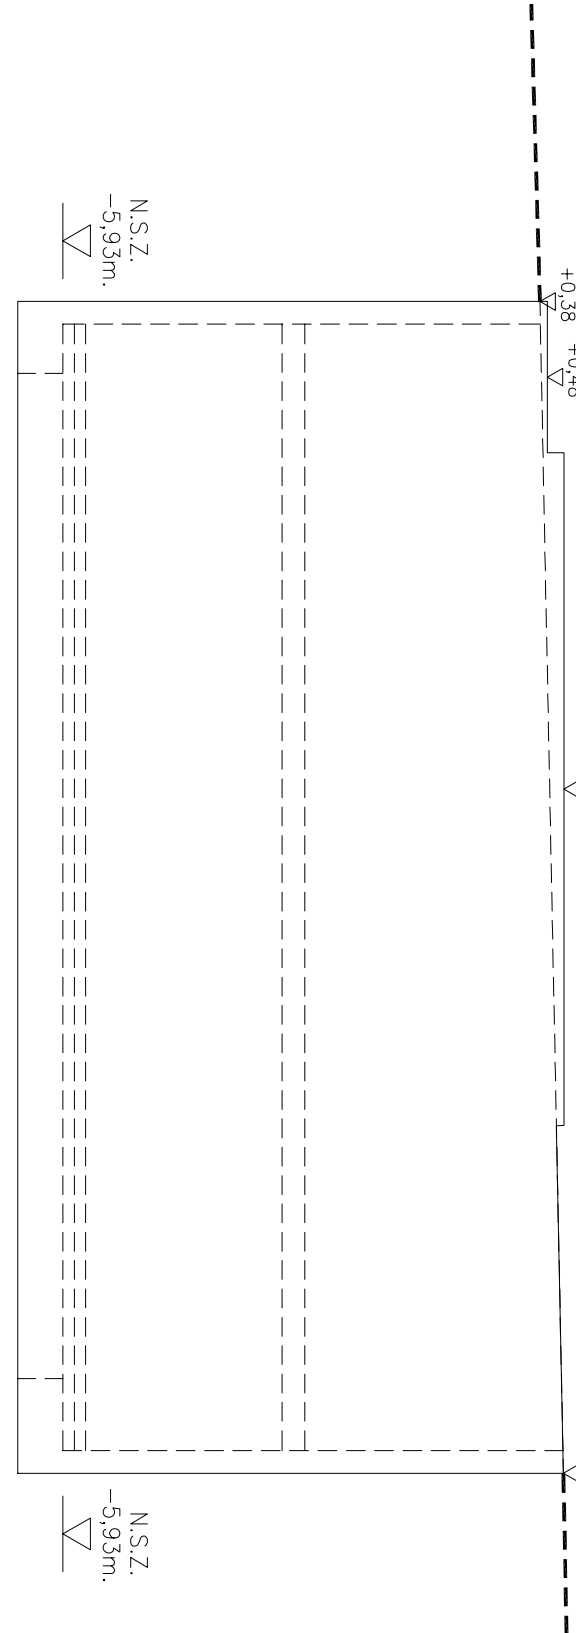

ALZADO OESTE BLOQUE 1

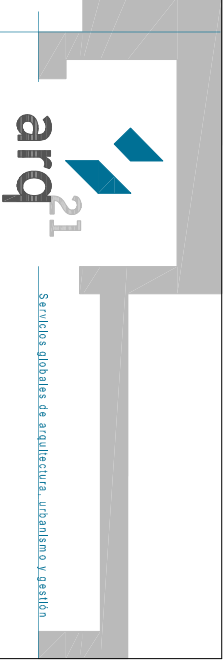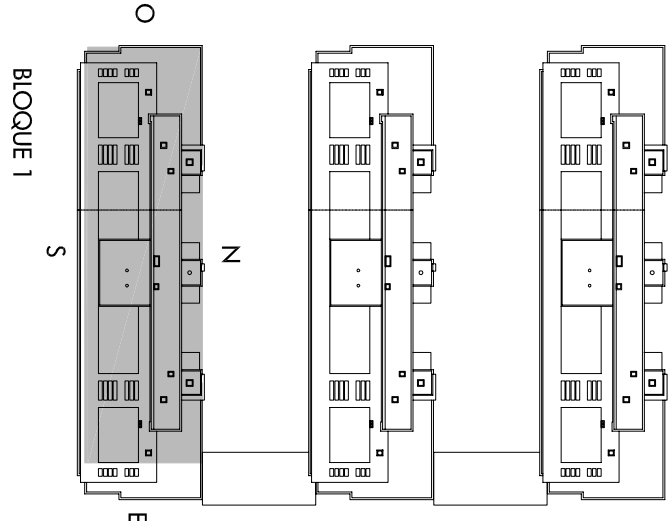

PROYECTO DE 96 VIVIENDAS,
TRASTEROS Y PLAZAS
DE APARCAMIENTO

Emplazamiento	C/ FRAY JULIÁN GARCÉS PARCELAS 1C.1, 2C.1 Y 3C.1
Promotor	DEL PERI AC-34 (ZARAGOZA) Sociedad Municipal de Rehabilitación Urbana de Zaragoza
Fase	PROYECTO BÁSICO Y DE EJECUCIÓN

Arquitectos Joaquín Lahuerza Casanueva
COL. COA. Nº 2015

José Mª Lahuerza Casanueva
COL. COA. Nº 1722

José María Ruiz de Temño Bueno
COL. COA. Nº 731

Dibujado P.O.C. Comprobado 1 J.L. fecha 01-2008
Añula a X.X. Comprobado 2 X.X. fecha 00-00-00

ESCALA 1/100
E.06

06.32.499 - ENERO 2008
ALZADO MUROS
BLOQUE 1