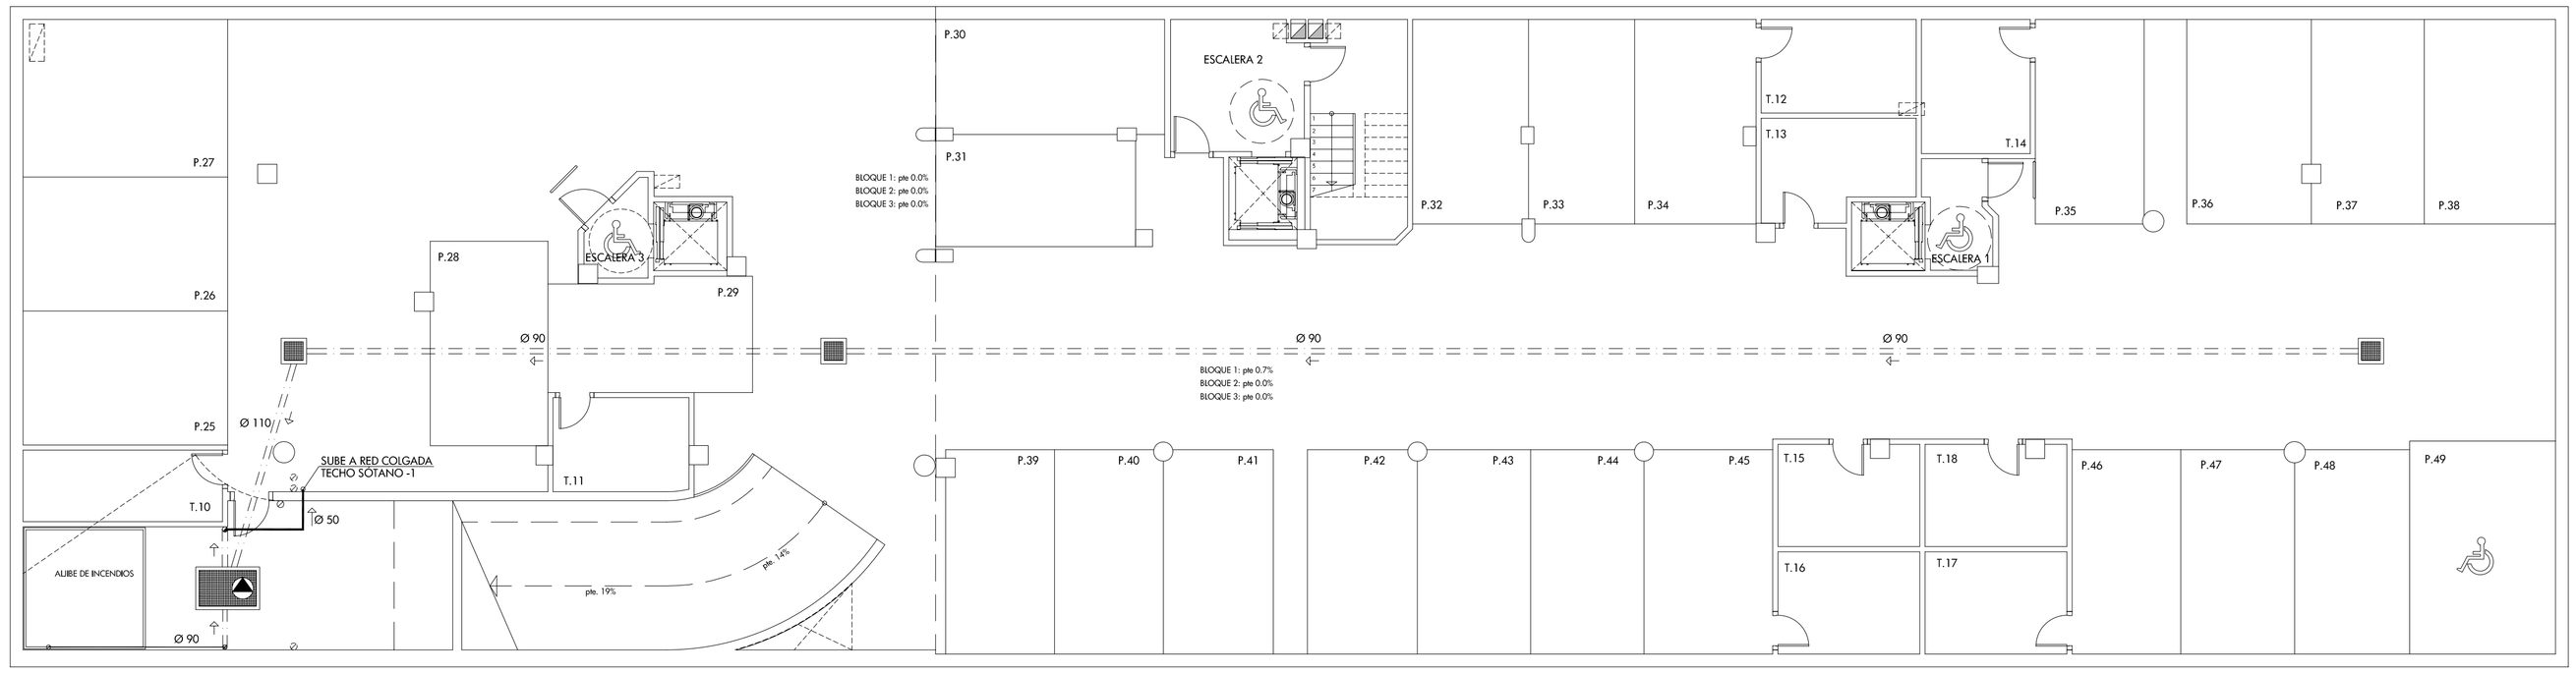

PLANTA SÓTANO -02

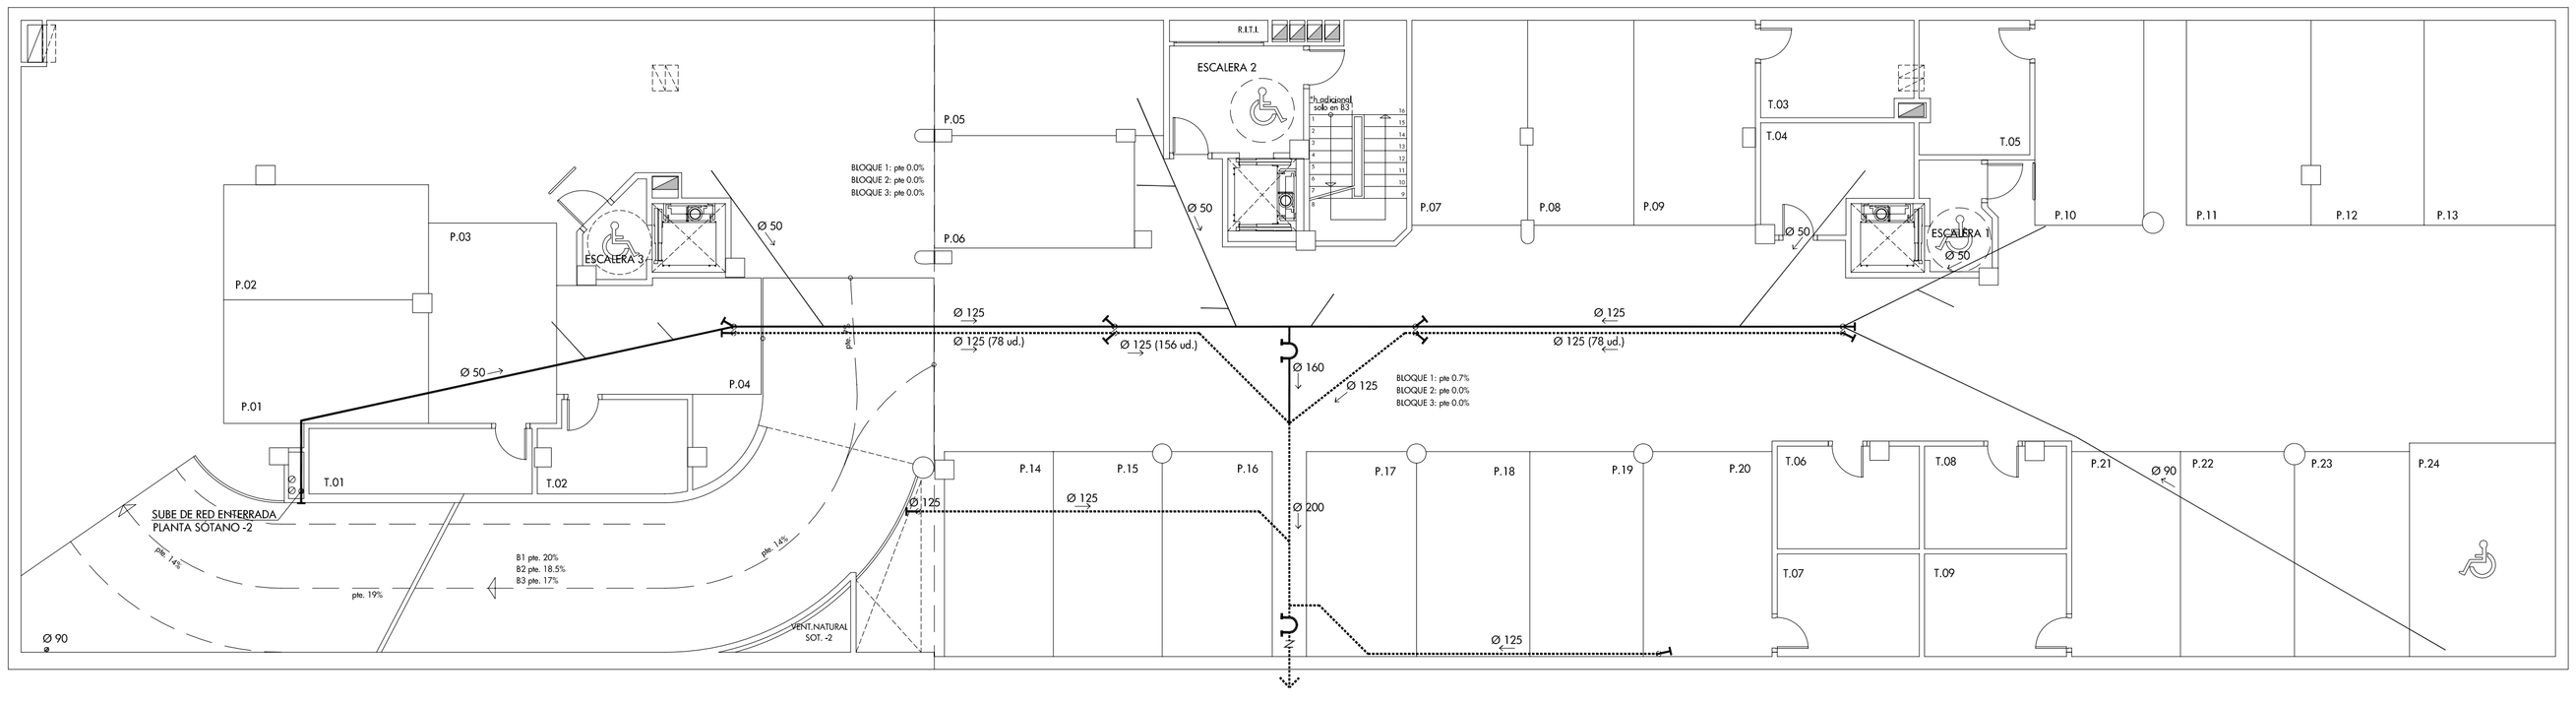

PLANTA SÓTANO -01

- RED AGUAS PLUVIALES - COLECTOR GENERAL
- RED AGUAS FECALES - COLECTOR GENERAL
- RED AGUAS PLUVIALES - DERIVACIONES INDIVIDUALES
- RED AGUAS FECALES - DERIVACIONES INDIVIDUALES
- TAPON DE REGISTRO
- SIFON REGISTRABLE
- VÁLVULA ANTIRETORNO
- RED ENTERRADA
- ARQUETA DE RELIGA
- ARQUETA DE RELIGA CON BOMBA SUMERGIDA

arq21 — Servicios globales de arquitectura, urbanismo y gestión

PROYECTO DE 96 VIVIENDAS, TRASTEROS Y PLAZAS DE APARCAMIENTO

Emplazamiento	C/FRAY JULIÁN GARCÉS PARCELAS 1C.1, 2C.1 Y 3C.1 DEL PERI AC-34 (ZARAGOZA)
Promotor	Sociedad Municipal de Rehabilitación Urbana de Zaragoza
Fase	PROYECTO BÁSICO Y DE EJECUCIÓN

Arquitectos Joaquin Lahuerta Casanova
Col. COAA nº2015

José Mª Lahuerta Casanova
Col. COAA nº1722

Jose María Ruiz de Temiño Bueno
Col. COAA nº1731

Dibujado L.C. Comprobado 1 J.L.-J.M.L. fecha ENERO-08

Anula a X.X. Comprobado 2 X.X. fecha 00-00-00

ESCALA 1/100

I.01

06.32.499 - ENERO 2008

SÓTANO -01 Y SÓTANO -02 SANEAMIENTO BLOQUE 1 - BLOQUE 2 - BLOQUE 3

ARQXXI. Arquitectura, Urbanismo y Gestion S.L.
C/ Mariano Escar, nº 3, entlo. Izda. - 50001 Zaragoza
Tel.: 976 23 84 29 - Fax: 976 30 10 84
arq21@arq21.com